


MIEJSCOWY PLAN ZAGOSPODAROWANIA PRZESTRZENNEGO  
W REJONIE ULIC MOKRONOSKIEJ I IBN SINY AWICENNY WE WROCŁAWIU

ZAŁĄCZNIK NR 1  
RYSUNEK PLANU - PROJEKT (694).6

SKALA 1:2 000



WYRYS ZE STUDIUM UWARUNKOWAŃ I KIERUNKÓW  
ZAGOSPODAROWANIA PRZESTRZENNEGO WROCŁAWIA  
przyjętego uchwałą Nr L/1177/18 Rady Miejskiej Wrocławia  
z dnia 11 stycznia 2018 r.

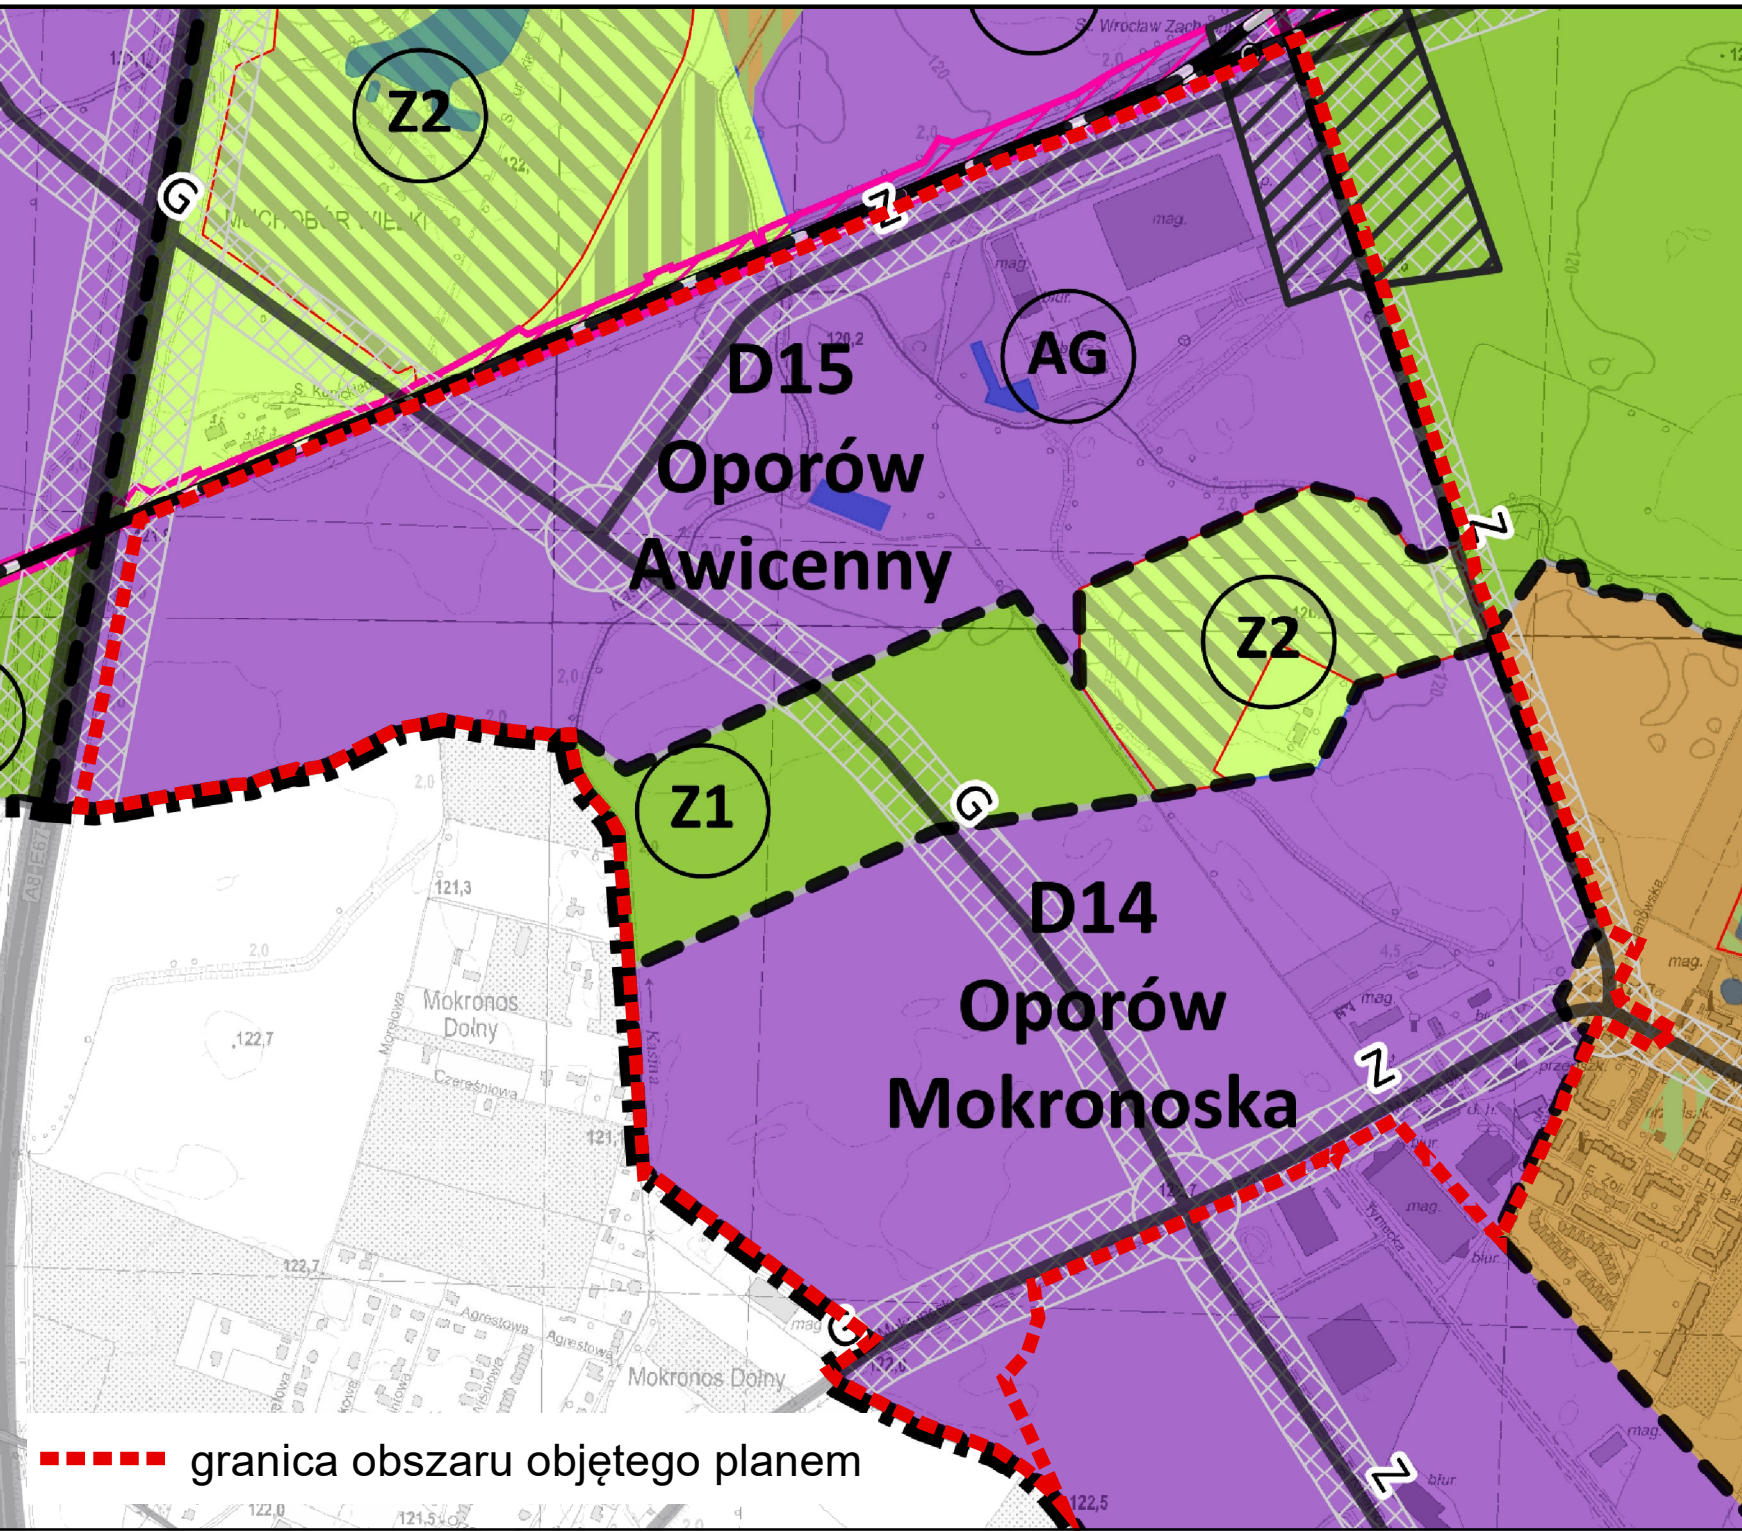

**LEGENDA**

- granica obszaru objętego planem tożsama z granicą terenu rozmieszczenia inwestycji celu publicznego o znaczeniu lokalnym
- linia rozgraniczająca tereny
- 1U symbol terenu
- 1,25 ha powierzchnia terenu
- granica wydzielenia wewnętrznego
- (A) symbol wydzielenia wewnętrznego
- nieprzekraczalna linia zabudowy
- granica strefy ochrony konserwatorskiej
- OM granica strefy ochrony konserwatorskiej zabytków archeologicznych OM
- OW granica strefy ochrony konserwatorskiej zabytków archeologicznych OW
- granica obszaru rehabilitacji istniejącej zabudowy i infrastruktury technicznej oraz granica obszaru wymagającego przekształceń
- granica terenu pod budowę obiektów handlowych o powierzchni sprzedaży powyżej 2000 m<sup>2</sup>
- ⊙ drzewo do zachowania
- szpaler drzew
- strefa zieleni
- obiekt szczególnie
- nawierzchnia do specjalnego opracowania
- korytarz usytuowania infrastruktury technicznej
- korytarz usytuowania ciągu pieszo-rowerowego
- korytarz usytuowania ciągu komunikacyjnego
- miejsce wskazania szerokości
- granica miasta Wrocławia
- granica stanowiska archeologicznego
- granica strefy ochrony stanowiska archeologicznego
- granica obszaru w ewidencji zabytków
- orientacyjny przebieg linii definiującej powierzchnię ograniczającą przeszkody w otoczeniu lotniska Wrocław - Strachowice wg dokumentacji rejestracyjnej lotniska
- gazociąg wysokiego ciśnienia
- U teren usług
- U-AG teren usług i aktywności gospodarczej
- AG teren aktywności gospodarczej
- AG-U teren aktywności gospodarczej i usług
- ZL teren lasów
- ZP teren zieleni parkowej
- Z teren zieleni
- WS teren wód powierzchniowych
- KDG teren ulic głównych
- KDZ teren ulic zbiorczych
- KDL teren ulic lokalnych
- KDD teren ulic dojazdowych
- KDS teren ulic
- KDPL teren placów
- KDPR teren ciągów pieszo-rowerowych
- KDWRP teren ciągów pieszo-rowerowych wewnętrznych

Podkład dla fragmentu gminy Kąty Wrocławskie:  
Mapa Zasadnicza pozyskana z PZK we Wrocławiu  
Układ współrzędnych: PL-2000 str. 6  
Układ wysokościowy: PL-EVRF2007-NH  
Wrocław (data) 05.04.2023 r.  
Nr Lic. (numer licencji) TN.430.914.2023\_0223\_P

Podkład dla obszaru Wrocławia:  
Mapa Zasadnicza pozyskana z ZGKiM we Wrocławiu  
Układ współrzędnych: PL-2000 str. 6  
Układ wysokościowy: PL-EVRF2007-NH  
Wrocław (data) 03.04.2023 r.  
Nr Lic. (numer licencji) ZGKiM.TM.6642.1186.2023\_0264\_P