

**UCHWAŁA NR/23
RADY MIEJSKIEJ WROCŁAWIA
z dnia2023 r.**

**w sprawie uchwalenia miejscowego planu zagospodarowania przestrzennego w rejonie ulic:
Starogajowej, Boguszowskiej, Przesieckiej i gen. Augusta Emila Fieldorfa we Wrocławiu**

Na podstawie art. 18 ust. 2 pkt 5 ustawy z dnia 8 marca 1990 r. o samorządzie gminnym (Dz. U. z 2023 r. poz. 40, 572, 1463 i 1688) i art. 20 ust. 1 ustawy z dnia 27 marca 2003 r. o planowaniu i zagospodarowaniu przestrzennym (Dz. U. z 2023 r. poz. 977 z późn. zm.¹⁾), w związku z uchwałą Nr LVII/1529/22 Rady Miejskiej Wrocławia z dnia 15 września 2022 r. w sprawie przystąpienia do sporządzenia miejscowego planu zagospodarowania przestrzennego w rejonie ulic: Starogajowej, Boguszowskiej, Przesieckiej i gen. Augusta Emila Fieldorfa we Wrocławiu (Biuletyn Urzędowy Rady Miejskiej Wrocławia z 2022 r. poz. 337), Rada Miejska Wrocławia uchwala, co następuje:

**Rozdział 1
Przepisy ogólne**

§ 1. 1. Miejscowy plan zagospodarowania przestrzennego w rejonie ulic: Starogajowej, Boguszowskiej, Przesieckiej i gen. Augusta Emila Fieldorfa we Wrocławiu, zwany dalej planem, obejmuje obszar przedstawiony na rysunku planu w skali 1:1000, stanowiącym załącznik nr 1 do uchwały.

2. W planie nie określa się:

- 1) zasad ochrony dóbr kultury współczesnej – ze względu na brak dóbr kultury współczesnej;
- 2) granic i sposobów zagospodarowania obiektów podlegających ochronie, na podstawie odrębnych przepisów, terenów górniczych, a także obszarów szczególnego zagrożenia powodzią, obszarów osuwania się mas ziemnych, krajobrazów priorytetowych określonych w audycie krajobrazowym oraz w planach zagospodarowania przestrzennego województwa – ze względu na brak takich terenów, obszarów, obiektów oraz krajobrazów priorytetowych;
- 3) sposobu i terminu tymczasowego zagospodarowania, urządzania i użytkowania terenów – ze względu na brak potrzeby takiego zagospodarowania;
- 4) granic obszarów wymagających przeprowadzenia scaleń i podziałów nieruchomości – ze względu na brak potrzeby wyznaczania takich obszarów;
- 5) granic obszarów wymagających rekultywacji – ze względu na brak potrzeby wyznaczania takich obszarów;
- 6) granic terenów oraz ich stref ochronnych, o których mowa w art. 15 ust. 3 pkt 3a ustawy z dnia 27 marca 2003 r. o planowaniu i zagospodarowaniu przestrzennym – ze względu na brak potrzeby wyznaczania takich terenów oraz ich stref ochronnych;
- 7) granic terenów pod budowę obiektów handlowych o powierzchni sprzedaży powyżej 2000 m² – ze względu na brak potrzeby wyznaczania takich terenów;
- 8) granic terenów inwestycji celu publicznego o znaczeniu ponadlokalnym, umieszczonych w planie zagospodarowania przestrzennego województwa lub w ostatecznych decyzjach o lokalizacji drogi publicznej, linii kolejowej, linii tramwajowej, lotniska użytku publicznego, sieci przesyłowej, budowli przeciwpowodziowej, sieci szerokopasmowej, inwestycji w zakresie terminalu, inwestycji w zakresie Centralnego Portu Komunikacyjnego, przedsięwzięcia Euro 2012 lub decyzji lokalizacyjnych wydanych

¹⁾ Zmiany tekstu jednolitego wymienionej ustawy zostały ogłoszone w Dz. U. z 2023 r. poz. 1506, 1597, 1688, 1890 i 2029.

przez Komisję Planowania przy Radzie Ministrów w związku z realizacją inwestycji w zakresie obronności i bezpieczeństwa państwa – ze względu na brak występowania takich terenów;

- 9) granic terenów rekreacyjno-wypoczynkowych oraz terenów służących organizacji imprez masowych – ze względu na brak potrzeby wyznaczania takich terenów;
- 10) granic pomników zagłady oraz ich stref ochronnych – ze względu na brak takich pomników oraz ich stref ochronnych;
- 11) granic terenów zamkniętych i granic stref ochronnych terenów zamkniętych – ze względu na brak takich terenów oraz ich stref ochronnych;
- 12) kolorystyki obiektów budowlanych – ze względu na brak potrzeby takich regulacji.

§ 2. Określenia stosowane w uchwale oznaczają:

- 1) dojazd – dojazd pojazdem samochodowym;
- 2) nieprzekraczalna linia zabudowy – linia ograniczająca fragment terenu, na wyłącznie którym dopuszcza się budynki oraz określone w ustaleniach planu budowle; linia ta nie dotyczy części obiektów budowlanych znajdujących się w całości pod poziomem terenu, balkonów, wykuszy, loggii, gzymsów, okapów, zadaszeń nad wejściami do budynków, elementów odwodnienia, elementów wystroju elewacji, schodów prowadzących do budynków, pochylni i innych podobnych elementów budynków, których zasięg może być ograniczony w ustaleniach planu;
- 3) obiekty infrastruktury technicznej – obiekty budowlane związane z funkcjonowaniem sieci uzbrojenia: stacje transformatorowe, stacje gazowe, obiekty infrastruktury wodociągowej, kanalizacyjnej i ciepłowniczej wraz z urządzeniami niezbędnymi do ich funkcjonowania;
- 4) obudowa estetyczna – konstrukcja stanowiąca architektoniczną osłonę urządzeń budowlanych, technicznych i instalacji, służąca utrzymaniu estetycznych walorów obiektu;
- 5) przestrzeń współdzielona – przestrzeń uliczna umożliwiająca równoprawne korzystanie wszystkim użytkownikom, bez konieczności jej fizycznego podziału, w celu poprawy bezpieczeństwa ruchu;
- 6) sieci uzbrojenia – przewody wodociągowe i kanalizacyjne, gazociągi, sieci ciepłownicze, linie kablowe sieci telekomunikacyjnej i elektroenergetycznej, oraz inne podobne przewody, a także urządzenia melioracyjne wraz z urządzeniami niezbędnymi do ich funkcjonowania oraz stacje ładowania pojazdów elektrycznych;
- 7) system gospodarowania wodami opadowymi i roztopowymi – rozwiązania techniczne służące do zagospodarowania wód opadowych i roztopowych w miejscu ich opadu, a także ich stopniowego uwalniania oraz opóźniania spływu;
- 8) teren – część obszaru objętego planem wyznaczona liniami rozgraniczającymi, oznaczona symbolem;
- 9) wydzielenie wewnętrzne – część terenu, wyznaczona granicami wydzielenia wewnętrznego, oznaczona symbolem;
- 10) zielony dach – otwarta, porośnięta trwale roślinnością powierzchnia dachu, tarasu, stropu, z nawierzchnią ziemną urządzoną w sposób zapewniający naturalną wegetację roślin i retencję wód opadowych.

§ 3. 1. Integralną częścią planu jest rysunek planu, o którym mowa w § 1 ust. 1.

2. Następujące oznaczenia graficzne na rysunku planu są obowiązującymi ustaleniami planu:

- 1) granica obszaru objętego miejscowym planem zagospodarowania przestrzennego tożsama z granicą strefy ochrony konserwatorskiej zabytków archeologicznych OW, granicą terenu rozmieszczenia inwestycji celu publicznego o znaczeniu lokalnym;
- 2) linia rozgraniczająca tereny o różnym przeznaczeniu lub różnych zasadach zagospodarowania;
- 3) wydzielenie wewnętrzne;
- 4) nieprzekraczalna linia zabudowy;
- 5) granica strefy ochrony konserwatorskiej;

- 6) granica obszaru rehabilitacji istniejącej zabudowy i infrastruktury technicznej oraz granica obszaru wymagającego przekształceń;
- 7) strefa zieleni;
- 8) korytarz pieszo - rowerowy;
- 9) miejsce wskazania szerokości.

3. Stwierdzenie, że plan nie narusza ustaleń Studium uwarunkowań i kierunków zagospodarowania przestrzennego Wrocławia, stanowi załącznik nr 2 do uchwały.

4. Rozstrzygnięcie o sposobie rozpatrzenia uwag do projektu planu stanowi załącznik nr 3 do uchwały.

5. Rozstrzygnięcie o sposobie realizacji, zapisanych w planie, inwestycji z zakresu infrastruktury technicznej, które należą do zadań własnych gminy, oraz zasadach ich finansowania, zgodnie z przepisami o finansach publicznych, stanowi załącznik nr 4 do uchwały.

6. Dane przestrzenne, o których mowa w art. 67a ust. 3 i 5 ustawy z dnia 27 marca 2003 r. o planowaniu i zagospodarowaniu przestrzennym, stanowią załącznik nr 5 do uchwały.

Rozdział 2

Ustalenia dla całego obszaru objętego planem

§ 4. Na każdym terenie dopuszcza się zielen i urządzenia budowlane towarzyszące klasom przeznaczenia dopuszczonym na tym terenie.

§ 5. Obowiązują następujące ustalenia dotyczące ochrony oraz kształtowania środowiska, przyrody i krajobrazu:

- 1) na powierzchniach niezabudowanych i nieutwardzonych obowiązuje zielen lub teren biologicznie czynny;
- 2) skanalizowanie rowów dopuszcza się wyłącznie na odcinkach skrzyżowań z ulicami, drogami wewnętrznymi, zjazdami, ciągami pieszymi, rowerowymi, pieszo – rowerowymi oraz w innych miejscach uzasadnionych zagospodarowaniem terenu dla realizacji celu publicznego;
- 3) zgodnie z przepisami dotyczącymi ochrony środowiska w zakresie ochrony przed hałasem, określa się dopuszczalne poziomy hałasu na poszczególnych terenach oznaczonych na rysunku planu symbolami:
 - a) IMN - jak dla terenów zabudowy mieszkaniowej jednorodzinnej,
 - b) IMNB-U - odpowiednio do poszczególnych przeznaczeń jak dla danego rodzaju terenu określonego w przepisach odrębnych;
- 4) w zakresie gospodarki odpadami obowiązują przepisy odrębne.

§ 6. Obowiązują następujące ustalenia dotyczące ochrony dziedzictwa kulturowego i zabytków, w tym krajobrazów kulturowych :

- 1) ustala się strefę ochrony konserwatorskiej dotyczącą krajobrazu kulturowego, wskazaną na rysunku planu;
- 2) w strefie ochrony konserwatorskiej, o której mowa w pkt 1, przedmiotem ochrony jest fragment historycznego układu urbanistycznego osiedla Stabłowice Nowe we Wrocławiu tożsamy ze strefą ujętą w gminnej ewidencji zabytków Wrocławia;
- 3) w odniesieniu do fragmentu układu urbanistycznego, o którym mowa w pkt 2, ochronie podlegają relacje przestrzenne;
- 4) ustala się strefę ochrony konserwatorskiej zabytków archeologicznych OW tożsamą z granicą obszaru objętego miejscowym planem zagospodarowania przestrzennego, w tym na obszarach:
 - a) stanowiska archeologicznego 5/58/79-27 AZP – osada, wczesne średniowiecze oraz jego strefy ochronnej, wskazanych na rysunku planu,
 - b) stanowiska archeologicznego nr 282 – cmentarzysko ciałopalne, późna epoka brązu oraz jego strefy ochronnej, wskazanych na rysunku planu,
 - c) stanowiska archeologicznego nr 4 – osada, wczesne średniowiecze oraz jego strefy ochronnej, wskazanych na rysunku planu,

- d) stanowiska archeologicznego 14/67/79-27 AZP – osada, epoka brązu, kultura łużycka, okres nowożytny oraz jego strefy ochronnej, wskazanych na rysunku planu,
 - e) stref ochronnych stanowisk archeologicznych 20/73/79-27 AZP, 20, 132, 282, 151, 171 wskazanych na rysunku planu,
 - f) dawnego cmentarza – były cmentarz katolicki na Stabłowicach, wskazanego na rysunku planu;
- 5) w strefie, o której mowa w pkt 4, w tym na obszarach wskazanych w lit. a, b, c, d, e, f wymagane jest przeprowadzenie badań archeologicznych zgodnie z przepisami odrębnymi.

§ 7. Zakazuje się wszelkich obiektów o wysokościach przewyższających powierzchnie ograniczające przeszkody w otoczeniu lotniska Wrocław-Strachowice, wyznaczone na rysunku planu według dokumentacji rejestracyjnej lotniska Wrocław-Strachowice.

§ 8. Wyznacza się granicę obszaru rehabilitacji istniejącej zabudowy i infrastruktury technicznej, zgodnie z rysunkiem planu.

§ 9. Wyznacza się granicę obszaru wymagającego przekształceń zgodnie z rysunkiem planu.

§ 10. Wyznacza się granicę terenu rozmieszczenia inwestycji celu publicznego o znaczeniu lokalnym, tożsamą z granicą obszaru objętego miejscowym planem zagospodarowania przestrzennego.

§ 11. Obowiązują następujące ustalenia dotyczące zasad scalania i podziału nieruchomości:

- 1) dopuszcza się scalanie i podział nieruchomości;
- 2) powierzchnia działki nie może być mniejsza niż 2 m²;
- 3) szerokość frontu działki nie może być mniejsza niż 2 m;
- 4) kąt położenia granicy działki w stosunku do pasa drogowego nie może być mniejszy niż 45°.

§ 12. Obowiązują następujące ustalenia dotyczące zasad modernizacji, rozbudowy i budowy systemu komunikacji oraz sposobu parkowania:

- 1) ciągi piesze, rowerowe i pieszo – rowerowe dopuszcza się na całym obszarze objętym planem;
- 2) drogi wewnętrzne dopuszcza się wyłącznie w formie przestrzeni współdzielonej, o szerokości pasa drogowego nie mniejszej niż 8 m, o ile ustalenia dla terenów nie stanowią inaczej;
- 3) obowiązuje zapewnienie ciągłości elementów pasa drogowego przeznaczonych dla pieszych i rowerzystów z układem dróg publicznych;
- 4) na terenach przeznaczonych na realizację drogowych celów publicznych oraz w strefach zamieszkania i strefach ruchu obowiązują stanowiska postojowe przeznaczone do parkowania pojazdów zaopatrzonych w kartę parkingową co najmniej w liczbie:
 - a) 1 stanowisko postojowe – jeżeli liczba stanowisk wynosi od 6 do 15,
 - b) 2 stanowiska postojowe – jeżeli liczba stanowisk wynosi od 16 do 40,
 - c) 3 stanowiska postojowe – jeżeli liczba stanowisk wynosi od 41 do 100,
 - d) 4% ogólnej liczby stanowisk postojowych, jeżeli ogólna liczba stanowisk wynosi więcej niż 100;
- 5) nie dopuszcza się garaży wolnostojących wielopoziomowych nadziemnych;
- 6) garaże indywidualne dopuszcza się wyłącznie na terenach zabudowy mieszkaniowej jednorodzinnej;
- 7) dla parkingów terenowych obowiązuje na stanowiskach postojowych dla samochodów osobowych nawierzchnia przepuszczalna, urządzona w sposób umożliwiający naturalną wegetację roślin, retencję i infiltrację wód opadowych, i pokryta roślinnością, zapewniająca jej stały rozwój, z zastrzeżeniem pkt 8;
- 8) nawierzchnia, o której mowa w pkt 7, nie obowiązuje dla stanowisk postojowych wymienionych w pkt 4;
- 9) obowiązuje wyposażenie parkingów terenowych w zieleń wysoką w liczbie co najmniej 1 drzewo usytuowane co 5 stanowisk postojowych.

§ 13. Obowiązują następujące ustalenia dotyczące systemów infrastruktury technicznej:

- 1) dopuszcza się sieci uzbrojenia, obiekty infrastruktury technicznej i system gospodarowania wodami opadowymi i roztopowymi;
- 2) przewody wodociągowe i kanalizacyjne, gazociągi, sieci ciepłownicze, linie kablowe sieci telekomunikacyjnej i elektroenergetycznej oraz inne podobne przewody dopuszcza się wyłącznie jako podziemne lub usytuowane w konstrukcjach drogowych;
- 3) linie elektroenergetyczne wysokiego napięcia 110 kV dopuszcza się w wykonaniu napowietrznym;
- 4) dla obiektów infrastruktury technicznej, z wyjątkiem terenu IIKP, nie obowiązują linie zabudowy oraz ustalenia dla terenów dotyczące:
 - a) wymiaru pionowego,
 - b) udziału powierzchni zabudowy w powierzchni działki budowlanej,
 - c) wskaźnika intensywności zabudowy,
 - d) kąta nachylenia połaci dachowej,
 - e) udziału powierzchni terenu biologicznie czynnego w powierzchni działki budowlanej;
- 5) dla obiektów infrastruktury technicznej, sieci uzbrojenia i ich stref obowiązują przepisy odrębne;
- 6) zaopatrzenie w wodę dopuszcza się z sieci wodociągowej;
- 7) odprowadzenie ścieków bytowych i przemysłowych dopuszcza się siecią kanalizacji sanitarnej lub ogólnospławnej;
- 8) zaopatrzenie w energię elektryczną dopuszcza się z sieci elektroenergetycznej oraz odnawialnych źródeł energii;
- 9) przy odprowadzaniu wód opadowych i roztopowych obowiązuje stosowanie rozwiązań polegających na zagospodarowaniu całości lub części wód w miejscu opadu, w szczególności poprzez gospodarcze wykorzystanie, odparowanie, rozsączanie do gruntu lub retencjonowanie;
- 10) do sieci kanalizacji deszczowej, rowów, zbiorników wodnych, cieków lub rzek dopuszcza się odprowadzenie, po zastosowaniu rozwiązań spowalniających odpływ, wyłącznie części wód opadowych i roztopowych, których zagospodarowanie, o którym mowa w pkt 9, nie było możliwe;
- 11) w przypadku braku sieci kanalizacji deszczowej, rowów, zbiorników wodnych, cieków lub rzek, dopuszcza się, po zastosowaniu rozwiązań spowalniających odpływ, odprowadzenie do kanalizacji ogólnospławnej wyłącznie części wód opadowych i roztopowych, których zagospodarowanie, o którym mowa w pkt 9, nie było możliwe;
- 12) zaopatrzenie w ciepło dopuszcza się wyłącznie z sieci ciepłowniczej lub innych niskoemisyjnych systemów grzewczych, niepowodujących przekroczeń dopuszczalnych emisji do środowiska, zgodnie z przepisami odrębnymi;
- 13) zakazuje się lokalizacji elektrowni wiatrowych;
- 14) urządzenia wytwarzające energię elektryczną z promieniowania słonecznego dopuszcza się wyłącznie na budynkach oraz budowlach przekrytych dachem;
- 15) w przypadku kolizji z istniejącym drenażem należy przewidzieć rozwiązania zapewniające jego dalsze prawidłowe funkcjonowanie.

§ 14. Następujące tereny ustala się jako obszary przeznaczone na cele publiczne: 1KDD, 2KDD, 1WS, 2WS, 3WS, 4WS, 1ZP, 2ZP, 3ZP, 4ZP, 5ZP, 6ZP, 7ZP i 8ZP.

§ 15. Określa się wysokość stawki procentowej, na podstawie której ustala się opłatę, o której mowa w art. 36 ust. 4 ustawy z dnia 27 marca 2003 r. o planowaniu i zagospodarowaniu przestrzennym, dla terenów oznaczonych na rysunku planu symbolami:

- 1) 1MN, 1MNB-U, 1UG i 1US-ZP na 30%;
- 2) 1KR, 2KR, 3KR, 4KR, 1ZD, 2ZD na 3%;
- 3) 1KDD, 2KDD, 1IKP, 1WS, 2WS, 3WS, 4WS, 1ZP, 2ZP, 3ZP, 4ZP, 5ZP, 6ZP, 7ZP i 8ZP na 0,1%.

Rozdział 3 **Ustalenia dla terenów**

§ 16. 1. Dla terenu oznaczonego na rysunku planu symbolem **1MN** ustala się przeznaczenie – teren zabudowy mieszkaniowej jednorodzinnej.

2. Na terenie, o którym mowa w ust. 1, obowiązują następujące ustalenia dotyczące ukształtowania zabudowy i zagospodarowania terenu:

- 1) w ramach klasy przeznaczenia teren zabudowy mieszkaniowej jednorodzinnej dopuszcza się wyłącznie garaże indywidualne;
- 2) poza zasadami usytuowania budynku, określonymi w przepisach odrębnych, dopuszcza się sytuowanie budynku zwróconego ścianą bez otworów okiennych i drzwiowych w stronę granicy z sąsiednią działką budowlaną w odległości 1,5 m od tej granicy lub bezpośrednio przy tej granicy;
- 3) w odniesieniu do budowli, nieprzekraczalne linie zabudowy, dotyczą budowli przekrytych dachem;
- 4) wymiar pionowy budynku lub budowli, mierzony od poziomu terenu przy budynku lub budowli do najwyższego punktu pokrycia dachu, nie może być większy niż 5 m;
- 5) kąt nachylenia połaci dachowej może być równy lub większy od 0°;
- 6) udział powierzchni zabudowy w powierzchni terenu nie może być większy niż 35%;
- 7) wartość wskaźnika intensywności zabudowy może być równa lub większa od 0, przy czym nie może być większa niż 0,35;
- 8) powierzchnia terenu biologicznie czynnego musi stanowić co najmniej 20% terenu;
- 9) nawierzchnia ziemna urządzona w sposób zapewniający naturalną vegetację roślin i retencję wód opadowych lub woda powierzchniowa musi stanowić co najmniej 5% powierzchni działki budowlanej.

3. Dojazd do terenu, o którym mowa w ust. 1, dopuszcza się wyłącznie od terenu 1KDD oraz ul. Starogajowej przez teren usytuowany poza obszarem objętym miejscowym planem zagospodarowania przestrzennego.

§ 17. 1. Dla terenu oznaczonego na rysunku planu symbolem **1MNB-U** ustala się przeznaczenie – teren zabudowy mieszkaniowej jednorodzinnej bliźniaczej lub usług.

2. Na terenie, o którym mowa w ust. 1, w ramach klasy przeznaczenia teren usług, nie dopuszcza się:

- 1) usług handlu hurtowego;
- 2) usług handlu wielkopowierzchniowego;
- 3) usług turystyki;
- 4) usług sportu i rekreacji;
- 5) usług kultu religijnego;
- 6) usług bezpieczeństwa i porządku publicznego;
- 7) usług administracji.

3. Na terenie, o którym mowa w ust. 1, obowiązują następujące ustalenia dotyczące ukształtowania zabudowy i zagospodarowania terenu:

- 1) w odniesieniu do budowli, nieprzekraczalne linie zabudowy dotyczą budowli przekrytych dachem;
- 2) w ramach klas przeznaczenia:
 - a) teren usług zdrowia i pomocy społecznej dopuszcza się wyłącznie usługi zdrowia,
 - b) teren usług edukacji nie dopuszcza się szkół,
 - c) teren usług kultury i rozrywki dopuszcza się wyłącznie usługi kultury;

- 3) dla klas przeznaczeń: teren zabudowy mieszkaniowej jednorodzinnej bliźniaczej, teren usług zdrowia i pomocy społecznej i teren usług edukacji w budynkach obowiązuje stosowanie rozwiązań technicznych, które zapewniają w nich właściwe warunki akustyczne;
- 4) powierzchnia sprzedaży handlu detalicznego nie może być większa niż 130 m²;
- 5) budynek mieszkalny jednorodzinny dopuszcza się na działce budowlanej nie mniejszej niż 390 m²;
- 6) wymiar pionowy budynku lub budowli przekrytej dachem, mierzony od poziomu terenu przy budynku lub budowli do najwyższego punktu pokrycia dachu, nie może być większy niż 12 m;
- 7) wymiar pionowy budowli nieprzekrytej dachem, mierzony od poziomu terenu przy budowli do jej najwyższego punktu, nie może być większy niż 5 m;
- 8) połacie dachowe dopuszcza się wyłącznie o kącie nachylenia nie mniejszym niż 30°;
- 9) liczba kondygnacji nadziemnych nie może być większa niż 3;
- 10) udział powierzchni zabudowy w powierzchni działki budowlanej nie może być większy niż 35%;
- 11) wartość wskaźnika intensywności zabudowy może być równa lub większa od 0, przy czym nie może być większa niż 1,5;
- 12) powierzchnia terenu biologicznie czynnego musi stanowić co najmniej 30% powierzchni działki budowlanej;
- 13) w strefie zieleni, wyznaczonej na rysunku planu:
 - a) nawierzchnia ziemna urządzona w sposób zapewniający naturalną vegetację roślin i retencję wód opadowych lub woda powierzchniowa musi stanowić co najmniej 80% powierzchni tej strefy w ramach działki budowlanej,
 - b) nie dopuszcza się stanowisk postojowych.

4. Na terenie, o którym mowa w ust. 1, obowiązują następujące ustalenia dotyczące systemu transportowego:

- 1) dojazd do terenu dopuszcza się wyłącznie od ulicy Boguszowskiej;
- 2) dla zabudowy mieszkaniowej jednorodzinnej bliźniaczej obowiązują stanowiska postojowe dla samochodów osobowych towarzyszące obiektom co najmniej w liczbie 2 stanowiska postojowe na 1 lokal mieszkalny;
- 3) dla usług obowiązują stanowiska postojowe dla rowerów towarzyszące obiektom co najmniej w liczbie 2 stanowiska postojowe na 100 m² powierzchni użytkowej;
- 4) stanowiska postojowe, o których mowa w pkt 2 i 3, należy usytuować na terenie i działce budowlanej, na których usytuowany jest obiekt, któremu te stanowiska towarzyszą.

§ 18. 1. Dla terenu oznaczonego na rysunku planu symbolem **1UG** ustala się przeznaczenie – teren usług gastronomii.

2. Na terenie, o którym mowa w ust. 1, obowiązują następujące ustalenia dotyczące ukształtowania zabudowy i zagospodarowania terenu:

- 1) w odniesieniu do budowli, nieprzekraczalne linie zabudowy, dotyczą budowli przekrytych dachem;
- 2) wymiar pionowy budynku lub budowli przekrytej dachem, mierzony od poziomu terenu przy budynku lub budowli do najwyższego punktu pokrycia dachu, nie może być większy niż 8 m;
- 3) wymiar pionowy budowli nieprzekrytej dachem, mierzony od poziomu terenu przy budowli do jej najwyższego punktu, nie może być większy niż 5 m;
- 4) kąt nachylenia połaci dachowej może być równy lub większy od 0°;
- 5) udział powierzchni zabudowy w powierzchni działki budowlanej nie może być większy niż 50%;
- 6) wartość wskaźnika intensywności zabudowy może być równa lub większa od 0, przy czym nie może być większa niż 1;

- 7) powierzchnia terenu biologicznie czynnego musi stanowić co najmniej 30% powierzchni działki budowlanej;
- 8) nawierzchnia ziemna urządzona w sposób zapewniający naturalną vegetację roślin i retencję wód opadowych lub woda powierzchniowa musi stanowić co najmniej 20% powierzchni działki budowlanej;
- 9) na co najmniej 50% powierzchni dachów wszystkich budynków obowiązują zielone dachy spełniające ustalenia, o których mowa w §13 pkt 9.

3. Na terenie, o którym mowa w ust. 1, obowiązują następujące ustalenia dotyczące systemu transportowego:

- 1) dojazd do terenu dopuszcza się wyłącznie od terenu 3KR;
- 2) dla usług gastronomii obowiązują stanowiska postojowe towarzyszące obiektom co najmniej w liczbie ustalonej z następującymi wskaźnikami:
 - a) dla samochodów osobowych – 1 stanowisko postojowe na 100 m² powierzchni użytkowej,
 - b) dla rowerów – 1 stanowisko postojowe na 100 m² powierzchni użytkowej;
- 3) stanowiska postojowe, o których mowa w pkt 2, należy usytuować na terenie i działce budowlanej, na których usytuowany jest obiekt, któremu te stanowiska towarzyszą.

§ 19. 1. Dla terenu oznaczonego na rysunku planu symbolem **1US-ZP** ustala się przeznaczenie – teren usług sportu i rekreacji lub zieleni urządzonej.

2. Na terenie, o którym mowa w ust. 1, jako przeznaczenie uzupełniające, dopuszcza się wyłącznie usługi gastronomii.

3. Na terenie, o którym mowa w ust. 1, obowiązują następujące ustalenia dotyczące ukształtowania zabudowy i zagospodarowania terenu:

- 1) powierzchnia użytkowa gastronomii nie może być większa niż 300 m²;
- 2) w odniesieniu do budowli, nieprzekraczalne linie zabudowy, dotyczą budowli przekrytych dachem;
- 3) wymiar pionowy budynku lub budowli przekrytej dachem, mierzony od poziomu terenu przy budynku lub budowli do najwyższego punktu pokrycia dachu, nie może być większy niż 12 m;
- 4) wymiar pionowy budowli nieprzekrytej dachem, mierzony od poziomu terenu przy budowli do jej najwyższego punktu, nie może być większy niż 5 m;
- 5) obowiązuje obudowa estetyczna urządzeń budowlanych, technicznych i instalacji zamontowanych na dachach ze wszystkich stron;
- 6) ustalenie, o którym mowa w pkt 5, nie dotyczy: anten, kolektorów słonecznych, urządzeń fotowoltaicznych, instalacji odgromowej;
- 7) obowiązuje wycofanie obudowy estetycznej, o której mowa w pkt 5, na odległość co najmniej 2 m od zewnętrznej krawędzi zewnętrznej ściany budynku;
- 8) wymiar pionowy obudowy estetycznej, o której mowa w pkt 5, mierzony od jej najniższego punktu na dachu do jej najwyższego punktu, nie może być większy niż 3 m;
- 9) udział powierzchni zabudowy w powierzchni działki budowlanej nie może być większy niż 10%;
- 10) wartość wskaźnika intensywności zabudowy może być równa lub większa od 0, przy czym nie może być większa niż 0,3;
- 11) kąt nachylenia połaci dachowej może być równy lub większy od 0°;
- 12) powierzchnia terenu biologicznie czynnego musi stanowić co najmniej 60% powierzchni działki budowlanej;
- 13) nawierzchnia ziemna urządzona w sposób zapewniający naturalną vegetację roślin i retencję wód opadowych lub woda powierzchniowa musi stanowić co najmniej 50% powierzchni działki budowlanej;
- 14) na co najmniej 50% powierzchni dachów wszystkich budynków obowiązują zielone dachy spełniające ustalenia, o których mowa w §13 pkt 9.

4. Na terenie, o którym mowa w ust. 1, obowiązują następujące ustalenia dotyczące systemu transportowego:

- 1) dojazd do terenu dopuszcza się wyłącznie od terenu 1KDD oraz ulicy Starogajowej;
- 2) dla usług gastronomii obowiązują stanowiska postojowe towarzyszące obiektom co najmniej w liczbie ustalonej z następującymi wskaźnikami:
 - a) dla samochodów osobowych – 1 stanowisko postojowe na 100 m² powierzchni użytkowej,
 - b) dla rowerów – 1 stanowisko postojowe na 100 m² powierzchni użytkowej;
- 3) stanowiska postojowe, o których mowa w pkt 2, należy usytuować na terenie i działce budowlanej, na których usytuowany jest obiekt, któremu te stanowiska towarzyszą.

§ 20. 1. Dla terenu oznaczonego na rysunku planu symbolem **1KDD** ustala się przeznaczenie – teren drogi dojazdowej.

2. Na terenie, o którym mowa w ust. 1, obowiązują następujące ustalenia dotyczące zagospodarowania terenu:

- 1) obowiązuje ulica klasy dojazdowej;
- 2) szerokość drogi w liniach rozgraniczających zgodnie z rysunkiem planu, przy czym w miejscu wskazanym na rysunku planu obowiązuje szerokość w liniach rozgraniczających 10 m;
- 3) obowiązuje trasa dla rowerów;
- 4) obowiązuje zieleń.

§ 21. 1. Dla terenu oznaczonego na rysunku planu symbolem **2KDD** ustala się przeznaczenie – teren drogi dojazdowej.

2. Na terenie, o którym mowa w ust. 1, obowiązują następujące ustalenia dotyczące ukształtowania zabudowy i zagospodarowania terenu:

- 1) obowiązuje ulica klasy dojazdowej;
- 2) szerokość drogi w liniach rozgraniczających zgodnie z rysunkiem planu, przy czym w miejscu wskazanym na rysunku planu obowiązuje szerokość w liniach rozgraniczających 15,5 m;
- 3) obowiązuje trasa dla rowerów;
- 4) obowiązuje zieleń.

§ 22. 1. Dla terenu oznaczonego na rysunku planu symbolem **1KR** ustala się przeznaczenie – teren komunikacji drogowej wewnętrznej.

2. Na terenie, o którym mowa w ust. 1, obowiązują następujące ustalenia dotyczące zagospodarowania terenu:

- 1) szerokość drogi wewnętrznej w liniach rozgraniczających zgodnie z rysunkiem planu, przy czym w miejscu wskazanym na rysunku planu obowiązuje szerokość w liniach rozgraniczających 6 m;
- 2) obowiązuje trasa dla rowerów.

§ 23. 1. Dla terenu oznaczonego na rysunku planu symbolem **2KR** ustala się przeznaczenie – teren komunikacji drogowej wewnętrznej.

2. Na terenie, o którym mowa w ust. 1, obowiązują następujące ustalenia dotyczące zagospodarowania terenu:

- 1) szerokość drogi wewnętrznej w liniach rozgraniczających zgodnie z rysunkiem planu, przy czym w miejscu wskazanym na rysunku planu obowiązuje szerokość w liniach rozgraniczających 7 m;
- 2) obowiązuje trasa dla rowerów.

§ 24. 1. Dla terenu oznaczonego na rysunku planu symbolem **3KR** ustala się przeznaczenie – teren komunikacji drogowej wewnętrznej.

2. Na terenie, o którym mowa w ust. 1, obowiązują następujące ustalenia dotyczące zagospodarowania terenu:

- 1) szerokość drogi wewnętrznej w liniach rozgraniczających zgodnie z rysunkiem planu, przy czym w miejscu wskazanym na rysunku planu obowiązuje szerokość w liniach rozgraniczających 17,5 m;
- 2) obowiązuje trasa dla rowerów.

§ 25. 1. Dla terenu oznaczonego na rysunku planu symbolem **4KR** ustala się przeznaczenie – teren komunikacji drogowej wewnętrznej.

2. Na terenie, o którym mowa w ust. 1, szerokość drogi wewnętrznej w liniach rozgraniczających zgodnie z rysunkiem planu, przy czym w miejscu wskazanym na rysunku planu obowiązuje szerokość w liniach rozgraniczających 5 m.

§ 26. 1. Dla terenu oznaczonego na rysunku planu symbolem **1IKP** ustala się przeznaczenie – teren pompowni ścieków.

2. Na terenie, o którym mowa w ust. 1, obowiązują następujące ustalenia dotyczące ukształtowania zabudowy i zagospodarowania terenu:

- 1) wymiar pionowy budowli, mierzony od poziomu terenu przy budowli do jej najwyższego punktu, nie może być większy niż 5 m;
- 2) ustalenie, o którym mowa w pkt 1, nie dotyczy: anten, kolektorów słonecznych, urządzeń fotowoltaicznych, instalacji odgromowej;
- 3) udział powierzchni zabudowy w powierzchni działki budowlanej nie może być większy niż 70%;
- 4) wartość wskaźnika intensywności zabudowy może być równa lub większa od 0, przy czym nie może być większa niż 0,5;
- 5) powierzchnia terenu biologicznie czynnego musi stanowić co najmniej 30% powierzchni działki budowlanej;
- 6) nawierzchnia ziemna urządzona w sposób zapewniający naturalną vegetację roślin i retencję wód opadowych lub woda powierzchniowa musi stanowić co najmniej 20% powierzchni działki budowlanej.

3. Dojazd do terenu, o którym mowa w ust. 1, dopuszcza się wyłącznie od terenu 3KR.

§ 27. 1. Dla terenu oznaczonego na rysunku planu symbolem **1WS** ustala się przeznaczenie – teren wód powierzchniowych śródlądowych.

2. Na terenie, o którym mowa w ust. 1, obowiązują następujące ustalenia dotyczące zagospodarowania terenu:

- 1) w wydzieleniach wewnętrznych (A) obowiązują ciągi pieszo-rowerowe łączące tereny 1ZD i 2ZD oraz 2ZP i teren usytuowany poza granicą obszaru objętego miejscowym planem zagospodarowania przestrzennego;
- 2) na 60% powierzchni terenu obowiązują urządzenia melioracji w formie rowu otwartego lub wody powierzchniowej w formie cieku wodnego;
- 3) powierzchnia terenu biologicznie czynnego musi stanowić co najmniej 80% powierzchni działki budowlanej;
- 4) nawierzchnia ziemna urządzona w sposób zapewniający naturalną vegetację, retencję wód opadowych lub woda powierzchniowa musi stanowić co najmniej 70% powierzchni działki budowlanej.

§ 28. 1. Dla terenu oznaczonego na rysunku planu symbolem **2WS** ustala się przeznaczenie – teren wód powierzchniowych śródlądowych.

2. Na terenie, o którym mowa w ust. 1, obowiązują następujące ustalenia dotyczące zagospodarowania terenu:

- 1) na 60% powierzchni terenu obowiązują wody powierzchniowe w formie zbiornika wodnego;
- 2) obowiązują urządzenia melioracji w formie rowu otwartego lub wody powierzchniowej w formie cieku wodnego;

- 3) powierzchnia terenu biologicznie czynnego musi stanowić co najmniej 60% powierzchni działki budowlanej;
- 4) nawierzchnia ziemna urządzona w sposób zapewniający naturalną wegetację, retencję wód opadowych lub woda powierzchniowa musi stanowić co najmniej 50% powierzchni działki budowlanej;
- 5) w korytarzu pieszo – rowerowym [kpr] wyznaczonym na rysunku planu:
 - a) obowiązuje ciąg pieszo - rowerowy o szerokości co najmniej 3 m łączący teren 2KR z terenem 3KR,
 - b) obowiązuje nawierzchnia umożliwiająca obsługę techniczną rowu melioracyjnego.

§ 29. 1. Dla terenu oznaczonego na rysunku planu symbolem **3WS** ustala się przeznaczenie – teren wód powierzchniowych śródlądowych.

2. Na terenie, o którym mowa w ust. 1, obowiązują następujące ustalenia dotyczące zagospodarowania terenu:

- 1) w wydzieleniu wewnętrznym (A) obowiązuje ciąg pieszo-rowerowy łączący teren 4ZP z terenem 5ZP;
- 2) na 60% powierzchni terenu obowiązują urządzenia melioracji w formie rowu otwartego lub wody powierzchniowe w formie cieku wodnego;
- 3) powierzchnia terenu biologicznie czynnego musi stanowić co najmniej 80% powierzchni działki budowlanej;
- 4) nawierzchnia ziemna urządzona w sposób zapewniający naturalną wegetację, retencję wód opadowych lub woda powierzchniowa musi stanowić co najmniej 70% powierzchni działki budowlanej.

§ 30. 1. Dla terenu oznaczonego na rysunku planu symbolem **4WS** ustala się przeznaczenie – teren wód powierzchniowych śródlądowych.

2. Na terenie, o którym mowa w ust. 1, obowiązują następujące ustalenia dotyczące zagospodarowania terenu:

- 1) na 60% powierzchni terenu obowiązują urządzenia melioracji w formie rowu otwartego lub wody powierzchniowe w formie cieku wodnego;
- 2) powierzchnia terenu biologicznie czynnego musi stanowić co najmniej 80% powierzchni działki budowlanej;
- 3) nawierzchnia ziemna urządzona w sposób zapewniający naturalną wegetację, retencję wód opadowych lub woda powierzchniowa musi stanowić co najmniej 70% powierzchni działki budowlanej.

§ 31. 1. Dla terenu oznaczonego na rysunku planu symbolem **1ZP** ustala się przeznaczenie – teren zieleni urządzonej.

2. Na terenie, o którym mowa w ust. 1, obowiązują następujące ustalenia dotyczące zagospodarowania terenu:

- 1) wymiar pionowy budowli nieprzekrytej dachem, mierzony od poziomu terenu przy budowli do jej najwyższego punktu, nie może być większy niż 5 m;
- 2) powierzchnia terenu biologicznie czynnego musi stanowić co najmniej 70% powierzchni działki budowlanej;
- 3) nawierzchnia ziemna urządzona w sposób zapewniający naturalną wegetację roślin i retencję wód opadowych lub woda powierzchniowa musi stanowić co najmniej 50% powierzchni działki budowlanej;
- 4) zieleń wysoka musi stanowić co najmniej 30% powierzchni działki budowlanej.

§ 32. 1. Dla terenu oznaczonego na rysunku planu symbolem **2ZP** ustala się przeznaczenie – teren zieleni urządzonej.

2. Na terenie, o którym mowa w ust. 1, obowiązują następujące ustalenia dotyczące zagospodarowania terenu:

- 1) wymiar pionowy budowli nieprzekrytej dachem, mierzony od poziomu terenu przy budowli do jej najwyższego punktu, nie może być większy niż 5 m;

- 2) powierzchnia terenu biologicznie czynnego musi stanowić co najmniej 70% powierzchni działki budowlanej;
- 3) nawierzchnia ziemna urządzona w sposób zapewniający naturalną vegetację roślin i retencję wód opadowych lub woda powierzchniowa musi stanowić co najmniej 50% powierzchni działki budowlanej;
- 4) zieleń wysoka musi stanowić co najmniej 30% powierzchni działki budowlanej;
- 5) w korytarzu pieszo – rowerowym [kpr] wyznaczonym na rysunku planu obowiązuje ciąg pieszo – rowerowy łączący teren 2ZD z wydzieleniem wewnętrznym (A) na terenie 1WS i terenami usytuowanymi poza granicą obszaru objętego miejscowym planem zagospodarowania przestrzennego.

§ 33. 1. Dla terenu oznaczonego na rysunku planu symbolem **3ZP** ustala się przeznaczenie – teren zieleni urządzonej.

2. Na terenie, o którym mowa w ust. 1, obowiązują następujące ustalenia dotyczące zagospodarowania terenu:

- 1) wymiar pionowy budowli nieprzekrytej dachem, mierzony od poziomu terenu przy budowli do jej najwyższego punktu, nie może być większy niż 5 m;
- 2) powierzchnia terenu biologicznie czynnego musi stanowić co najmniej 70% powierzchni działki budowlanej;
- 3) nawierzchnia ziemna urządzona w sposób zapewniający naturalną vegetację roślin i retencję wód opadowych lub woda powierzchniowa musi stanowić co najmniej 50% powierzchni działki budowlanej;
- 4) zieleń wysoka musi stanowić co najmniej 10% powierzchni działki budowlanej.

§ 34. 1. Dla terenu oznaczonego na rysunku planu symbolem **4ZP** ustala się przeznaczenie – teren zieleni urządzonej.

2. Na terenie, o którym mowa w ust. 1, obowiązują następujące ustalenia dotyczące zagospodarowania terenu:

- 1) wymiar pionowy budowli nieprzekrytej dachem, mierzony od poziomu terenu przy budowli do jej najwyższego punktu, nie może być większy niż 5 m;
- 2) powierzchnia terenu biologicznie czynnego musi stanowić co najmniej 70% powierzchni działki budowlanej;
- 3) nawierzchnia ziemna urządzona w sposób zapewniający naturalną vegetację roślin i retencję wód opadowych lub woda powierzchniowa musi stanowić co najmniej 50% powierzchni działki budowlanej;
- 4) zieleń wysoka musi stanowić co najmniej 20% powierzchni działki budowlanej;
- 5) w korytarzu pieszo – rowerowym [kpr] wyznaczonym na rysunku planu obowiązuje:
 - a) ciąg pieszo - rowerowy łączący teren 3KR z wydzieleniem wewnętrznym (A) na terenie 3WS,
 - b) w pasie szerokości co najmniej 2,5 m nawierzchnia umożliwiająca obsługę eksploatacyjną rowu melioracyjnego.

§ 35. 1. Dla terenu oznaczonego na rysunku planu symbolem **5ZP** ustala się przeznaczenie – teren zieleni urządzonej.

2. Na terenie, o którym mowa w ust. 1, obowiązują następujące ustalenia dotyczące zagospodarowania terenu:

- 1) wymiar pionowy budowli nieprzekrytej dachem, mierzony od poziomu terenu przy budowli do jej najwyższego punktu, nie może być większy niż 5 m;
- 2) powierzchnia terenu biologicznie czynnego musi stanowić co najmniej 70% powierzchni działki budowlanej;
- 3) nawierzchnia ziemna urządzona w sposób zapewniający naturalną vegetację roślin i retencję wód opadowych lub woda powierzchniowa musi stanowić co najmniej 50% powierzchni działki budowlanej;
- 4) zieleń wysoka musi stanowić co najmniej 10% powierzchni działki budowlanej;

5) w korytarzu pieszo – rowerowym [kpr] wyznaczonym na rysunku planu obowiązuje:

- a) ciąg pieszo - rowerowy łączący wydzielenie wewnętrzne (A) na terenie 3WS z terenem 2KDD,
- b) w pasie szerokości co najmniej 2,5 m nawierzchnia umożliwiająca obsługę eksploatacyjną rowu melioracyjnego.

§ 36. 1. Dla terenu oznaczonego na rysunku planu symbolem **6ZP** ustala się przeznaczenie – teren zieleni urządzonej.

2. Na terenie, o którym mowa w ust. 1, obowiązują następujące ustalenia dotyczące zagospodarowania terenu:

- 1) wymiar pionowy budowli nieprzekrytej dachem, mierzony od poziomu terenu przy budowli do jej najwyższego punktu, nie może być większy niż 5 m;
- 2) powierzchnia terenu biologicznie czynnego musi stanowić co najmniej 70% powierzchni działki budowlanej;
- 3) nawierzchnia ziemna urządzona w sposób zapewniający naturalną vegetację roślin i retencję wód opadowych lub woda powierzchniowa musi stanowić co najmniej 50% powierzchni działki budowlanej;
- 4) zieleń wysoka musi stanowić co najmniej 10% powierzchni działki budowlanej;

5) w korytarzu pieszo – rowerowym [kpr] wyznaczonym na rysunku planu obowiązuje:

- a) ciąg pieszo - rowerowy łączący teren 2KDD z terenem usytuowanym poza granicą obszaru objętego miejscowym planem zagospodarowania przestrzennego,
- b) w pasie szerokości co najmniej 2,5 m nawierzchnia umożliwiająca obsługę eksploatacyjną rowu melioracyjnego.

§ 37. 1. Dla terenu oznaczonego na rysunku planu symbolem **7ZP** ustala się przeznaczenie – teren zieleni urządzonej.

2. Na terenie, o którym mowa w ust. 1, obowiązują następujące ustalenia dotyczące zagospodarowania terenu:

- 1) wymiar pionowy budowli nieprzekrytej dachem, mierzony od poziomu terenu przy budowli do jej najwyższego punktu, nie może być większy niż 5 m;
- 2) powierzchnia terenu biologicznie czynnego musi stanowić co najmniej 60% powierzchni działki budowlanej;
- 3) nawierzchnia ziemna urządzona w sposób zapewniający naturalną vegetację roślin i retencję wód opadowych lub woda powierzchniowa musi stanowić co najmniej 40% powierzchni działki budowlanej.

§ 38. 1. Dla terenu oznaczonego na rysunku planu symbolem **8ZP** ustala się przeznaczenie – teren zieleni urządzonej.

2. Na terenie, o którym mowa w ust. 1, obowiązują następujące ustalenia dotyczące zagospodarowania terenu:

- 1) wymiar pionowy budowli nieprzekrytej dachem, mierzony od poziomu terenu przy budowli do jej najwyższego punktu, nie może być większy niż 5 m;
- 2) powierzchnia terenu biologicznie czynnego musi stanowić co najmniej 60% powierzchni działki budowlanej;
- 3) nawierzchnia ziemna urządzona w sposób zapewniający naturalną vegetację roślin i retencję wód opadowych lub woda powierzchniowa musi stanowić co najmniej 40% powierzchni działki budowlanej.

§ 39. 1. Dla terenu oznaczonego na rysunku planu symbolem **1ZD** ustala się przeznaczenie – teren ogrodów działkowych.

2. Na terenie, o którym mowa w ust. 1, obowiązują następujące ustalenia dotyczące ukształtowania zabudowy i zagospodarowania terenu:

- 1) wymiar pionowy budynku lub budowli, mierzony od poziomu terenu przy budynku lub budowli do najwyższego punktu pokrycia dachu, nie może być większy niż 6 m;
- 2) kąt nachylenia połaci dachowej może być równy lub większy od 0°;
- 3) udział powierzchni zabudowy w powierzchni działki budowlanej nie może być większy niż 5%;
- 4) wartość wskaźnika intensywności zabudowy może być równa lub większa od 0, przy czym nie może być większa niż 0,1;
- 5) powierzchnia terenu biologicznie czynnego musi stanowić co najmniej 50% powierzchni działki budowlanej;
- 6) nawierzchnia ziemna urządzona w sposób zapewniający naturalną vegetację roślin i retencję wód opadowych lub woda powierzchniowa musi stanowić co najmniej 40% powierzchni działki budowlanej;
- 7) w korytarzach pieszo – rowerowych [kpr] wyznaczonych na rysunku planu obowiązuje ciąg pieszo – rowerowy łączący teren 1KDD z terenem usytuowanym poza granicą obszaru objętego miejscowym planem zagospodarowania przestrzennego, teren 1KR z terenem usytuowanym poza granicą obszaru objętego miejscowym planem zagospodarowania przestrzennego oraz teren 1KR z wydzieleniem wewnętrznym (A) na terenie 1WS.

§ 40. 1. Dla terenu oznaczonego na rysunku planu symbolem **2ZD** ustala się przeznaczenie – teren ogrodów działkowych.

2. Na terenie, o którym mowa w ust. 1, obowiązują następujące ustalenia dotyczące zagospodarowania terenu:

- 1) wymiar pionowy budowli nieprzekrytej dachem, mierzony od poziomu terenu przy budowli do jej najwyższego punktu, nie może być większy niż 6 m;
- 2) powierzchnia terenu biologicznie czynnego musi stanowić co najmniej 50% powierzchni działki budowlanej;
- 3) nawierzchnia ziemna urządzona w sposób zapewniający naturalną vegetację roślin i retencję wód opadowych lub woda powierzchniowa musi stanowić co najmniej 40% powierzchni działki budowlanej;
- 4) w korytarzu pieszo – rowerowym [kpr] wyznaczonym na rysunku planu obowiązuje ciąg pieszo - rowerowy łączący wydzielenie wewnętrznym (A) na terenie 1WS, z terenami 2ZP, 3KR, 2KDD i terenem usytuowanym poza granicą obszaru objętego miejscowym planem zagospodarowania przestrzennego.

Rozdział 4 **Przepisy końcowe**

§ 41. Traci moc uchwała Nr LVIII/1149/17 Rady Miejskiej Wrocławia z dnia 23 listopada 2017 r. w sprawie uchwalenia miejscowego planu zagospodarowania przestrzennego w rejonie ulic: Kosmonautów, Jeleniogórskiej i Starogajowej we Wrocławiu (Dz. Urz. Woj. Doln. z 2017 r. poz. 5027) na obszarze objętym planem miejscowym.


§ 42. Wykonanie uchwały powierza się Prezydentowi Wrocławia.

§ 43. Uchwała wchodzi w życie po upływie 14 dni od dnia ogłoszenia w Dzienniku Urzędowym Województwa Dolnośląskiego.

Przewodniczący
Rady Miejskiej Wrocławia

MIEJSCOWY PLAN ZAGOSPODAROWANIA PRZESTRZENNEGO
W REJONIE ULIC: STAROGAJOWEJ, BOGUSZOWSKIEJ, PRZESIECKIEJ I GEN. AUGUSTA EMILA FIEDORFA WE WROCŁAWIU

ZAŁĄCZNIK NR 1 - RYSUNEK PLANU

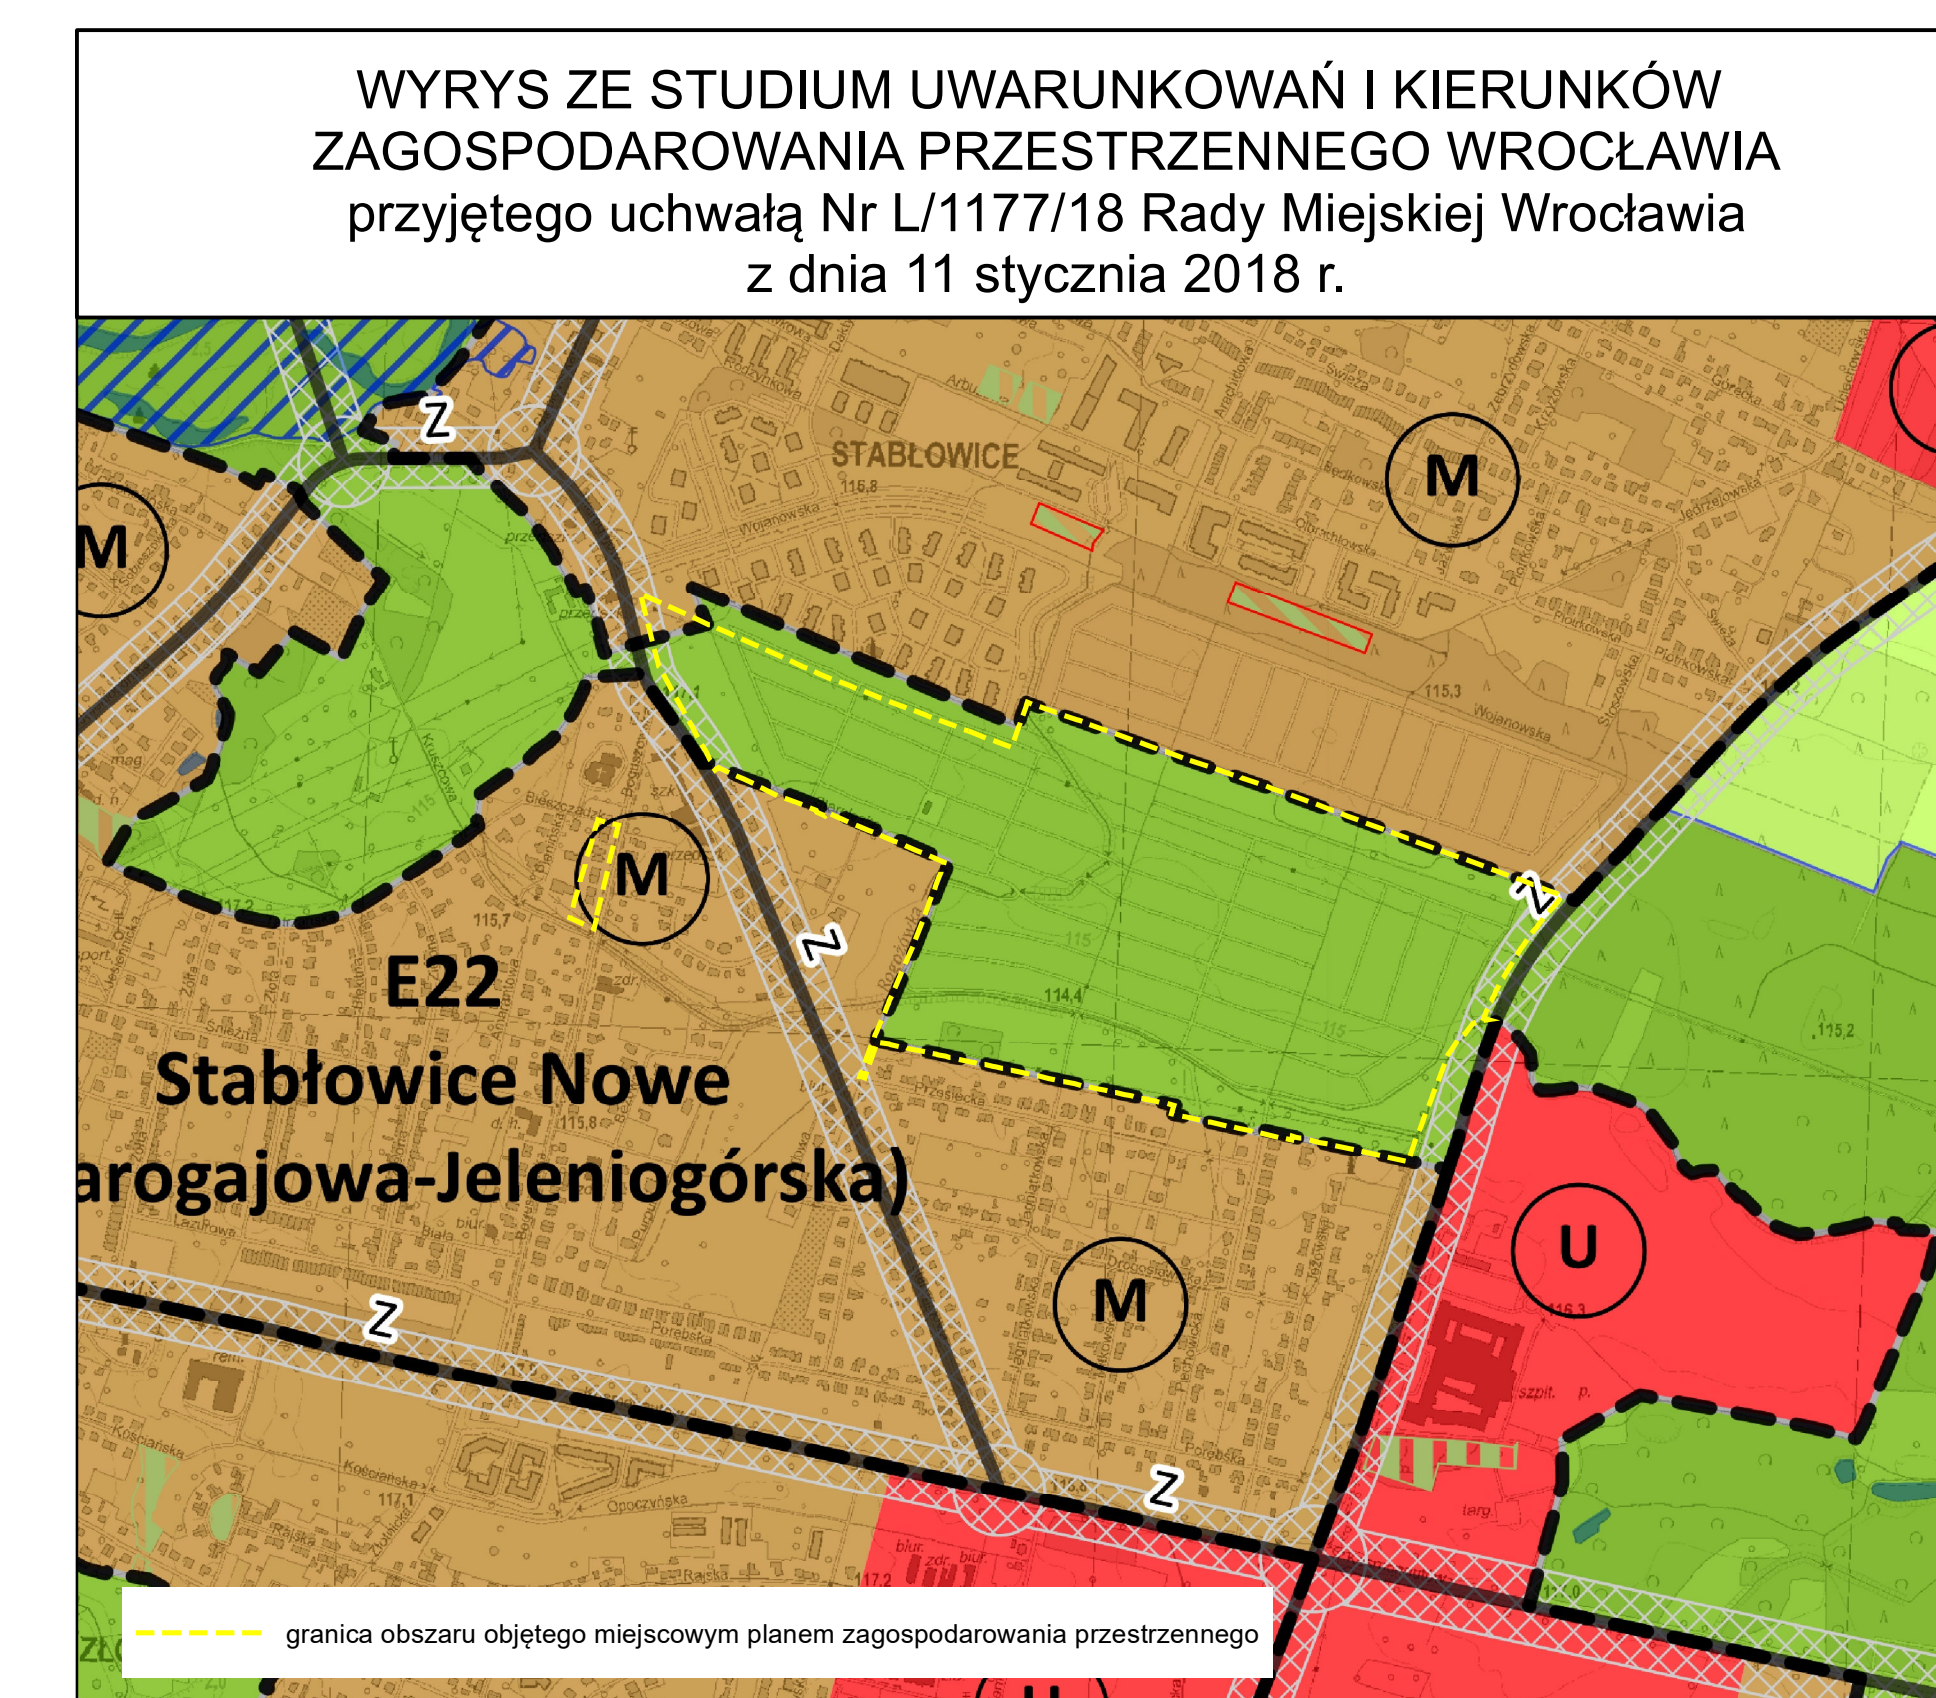

Legenda

- granice państwa
- ES symbol i nazwa jednostki administracyjnej
- granice podziału województwa
- granice podziału powiatowy
- wody powierzchniowe

Planowane przeznaczenie terenu

- AG - obszary rolnicze
- GR - obszary specjalne
- M - obszary mieszkaniowe
- MU - obszary mieszkaniowo-usługowe
- U - obszary usługowe
- W - obszary wiejskie
- Z1 - obszary zieleni I
- Z2 - obszary zieleni II
- M* - obszary perspektywicznie mieszkalne

Elementy systemu transportowego

- A autostrady
- S ekspresowe
- GP - planowa linia (przewoźnikowa)
- GR15 - planowa linia (przewoźnikowa)
- G - planowa
- GZ - planowa/obwodowa
- Z - zbiorcza
- Z - obwodowa
- R linie kolejowe
- WZ - węzły autobusowe
- WZ - węzły kolejowe
- WZ - węzły ulic
- linie kolejowe
- istniejące stacje i przystanki kolejowe
- planowane stacje i przystanki kolejowe

Obszar szczególnego zagrożenia powodzią

- Obszar szczególnego zagrożenia powodzią o prawach G 1% - nie na 100 m (ISCR 2021)

Obszarowe formy zieleni

- Obszarowe formy zieleni ogólnokrajowej
- Obszarowe formy zieleni sportowej
- Obszarowe formy zieleni terenowej

Główny Zbiornik Wód Podziemnych

- Główny Zbiornik Wód Podziemnych

Tereny zamknięte

- tereny zamknięte ustalane przez ministra właściwego do spraw transportu
- tereny zamknięte inne niż ustalane przez ministra właściwego do spraw transportu

Legenda

■ ■ ■ Granica obszaru objętego miejscowym planem zagospodarowania przestrzennego

— Granica z: granicą terytorium rozszerzenia inwestycji celu publicznego o znaczeniu lokalnym, granicą strefy ochrony konserwatorskiej zabytków archeologicznych

— Linia rozstrzygnięcia sprawy o różnym oznaczeniu lub różnym zasadach zawisłości sprawy

[illegible]

SKALA 1:1 000

0 50 100 m

N

Podklad:
Mapa Zasadnicza pozyskana z ZGKIKM we Wroclawiu
Uklad wspolrzędnych: PL-2000 str. 6
Uklad wysokościov: PL-EVRF2007-NH
Wroclaw (06.10.2022)
Nr Lic. (ZGKIKM.TM.6642.2990.2022_0264_P)

Załącznik nr 2
do uchwały Nr/23
Rady Miejskiej Wrocławia
z dnia2023 r.

**Stwierdzenie, że plan nie narusza ustaleń Studium uwarunkowań i kierunków zagospodarowania
przestrzennego Wrocławia**

Rada Miejska Wrocławia stwierdza, że miejscowy plan zagospodarowania przestrzennego w rejonie ulic: Starogajowej, Boguszowskiej, Przesieckiej i gen. Augusta Emila Fieldorfa we Wrocławiu nie narusza ustaleń Studium uwarunkowań i kierunków zagospodarowania przestrzennego Wrocławia przyjętego uchwałą Nr L/1177/18 z dnia 11 stycznia 2018 roku (Biuletyn Urzędowy Rady Miejskiej Wrocławia z 2018 r., poz. 5).

Załącznik nr 3
do uchwały Nr/23
Rady Miejskiej Wrocławia
z dnia2023 r.

Rozstrzygnięcie o sposobie rozpatrzenia uwag do projektu planu

Rada Miejska Wrocławia, po uprzednim rozpatrzeniu, nie uwzględnia następującej uwagi do projektu miejscowego planu zagospodarowania przestrzennego w rejonie ulic: Starogajowej, Boguszowskiej, Przesieckiej i gen. Augusta Emila Fieldorfa we Wrocławiu wniesionej w trakcie wyłożenia przez osobę fizyczną pismem w dniu 8.11.2023 r. w sprawie propozycji nowej drogi dojazdowej od ul. Fieldorfa do ul. Piechowickiej zgodnie z załącznikiem graficznym.

Załącznik nr 4
do uchwały Nr/23
Rady Miejskiej Wrocławia
z dnia2023 r.

Rozstrzygnięcie o sposobie realizacji, zapisanych w planie, inwestycji z zakresu infrastruktury technicznej, które należą do zadań własnych gminy, oraz zasadach ich finansowania, zgodnie z przepisami o finansach publicznych

Inwestycje z zakresu infrastruktury technicznej, które należą do zadań własnych gminy będą finansowane z budżetu gminy, w tym ze środków pozyskiwanych z funduszy Unii Europejskiej, a także ze środków zewnętrznych.

Załącznik nr 5
do uchwały Nr/23
Rady Miejskiej Wrocławia
z dnia2023 r.

Zalacznik5.gml

**Dane przestrzenne, o których mowa w art. 67a ust. 3 i 5 ustawy z dnia 27 marca 2003 r. o planowaniu
i zagospodarowaniu przestrzennym ujawnione zostaną po kliknięciu w ikonę**