


irga szwedzka
0,3m×0,3m; 8 szt/mb

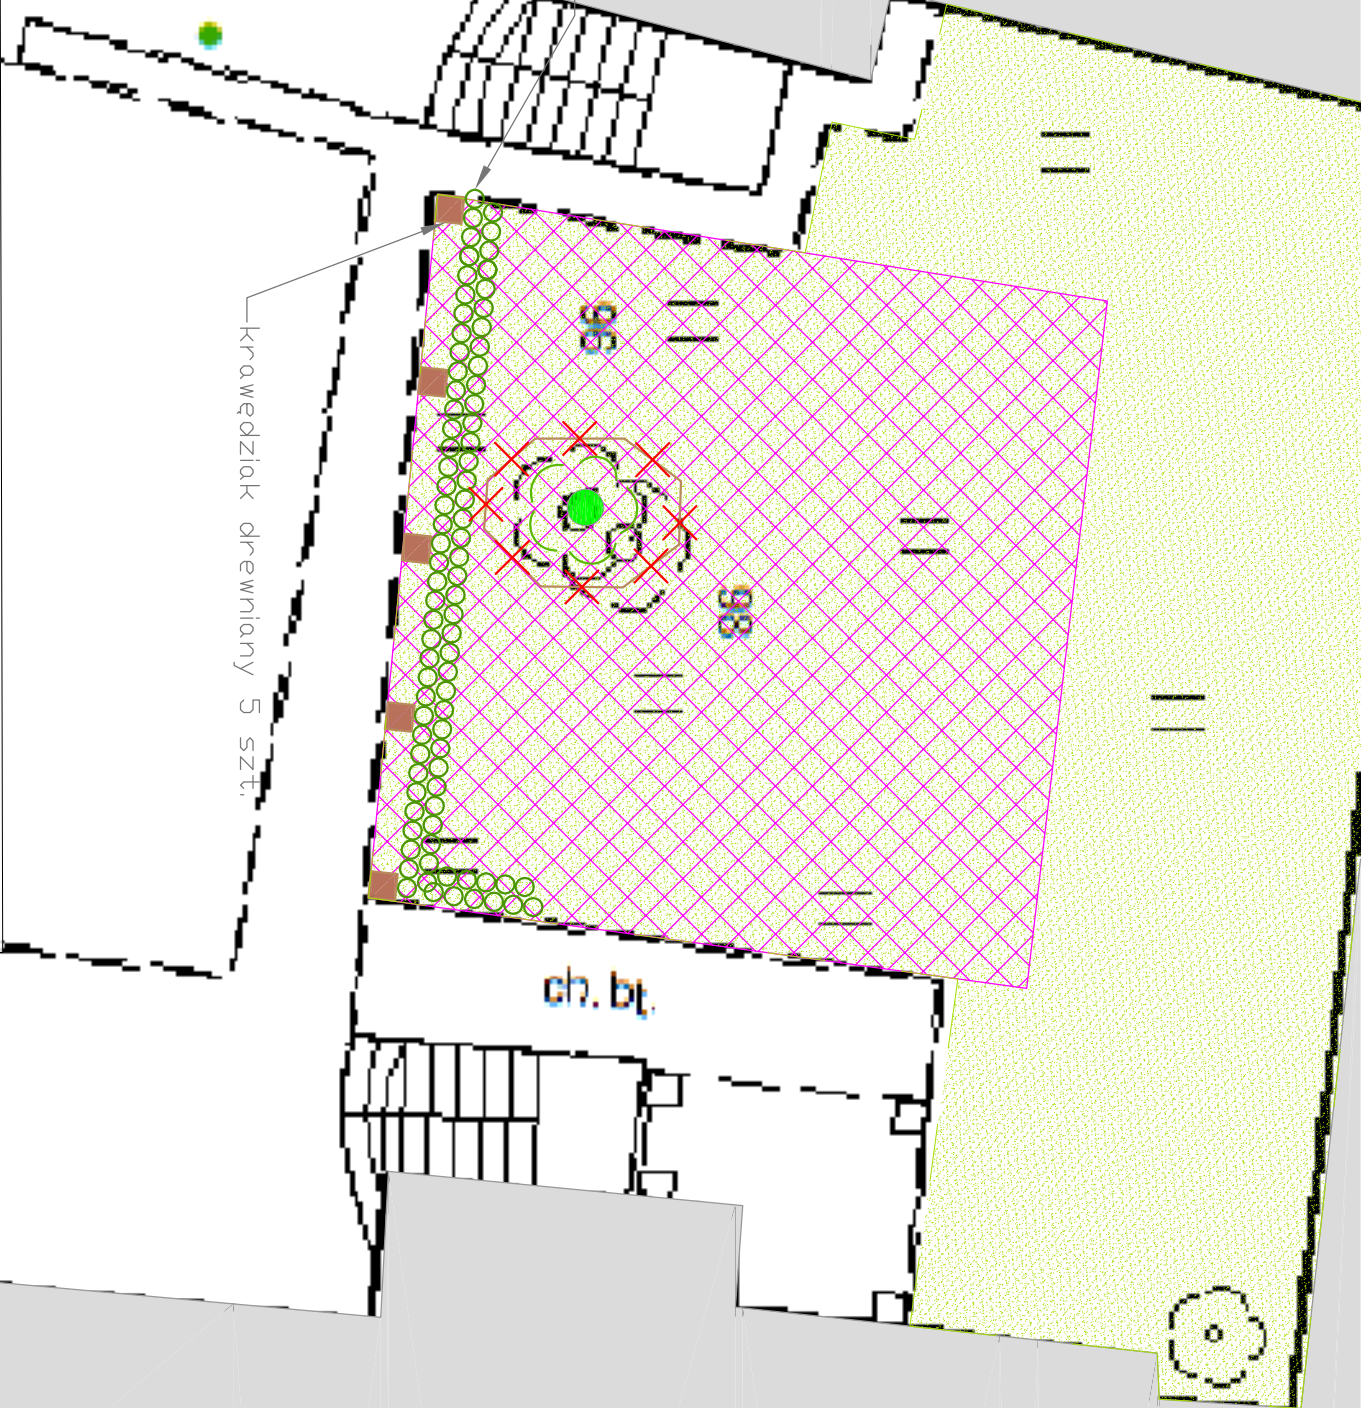

Oznaczenia

- 

Obszar podlegający areacji i ściółkowaniu ok 100 mkw
- 

Pomnik przyrody nr 96
- 

obiekty przeznaczone do likwidacji
- 

Krzewy liściaste projektowane
- 

Drewniany płot
- 

Oznaczenie gatunku z podaniem rozstawu sadzenia i ilości roślin
- 

Krawędziak drewniany wkopany w grunt

Adres:	ul. Wyb. L. Pasteura 1 (dz. nr 33, AM-30, obręb Pl. Grunwaldzki)				
Tytuł:	Projekt zagospodarowania terenu				
Branża:	Funkcja:	Inwestor		Podpis:	
Zieleń	Projektant	Gmina Wrocław, pl. Nowy Targ 1-8, Wrocław			
	Skala:	Data:	Branża:	Nr rys.	
		01.2024	Z	1	