
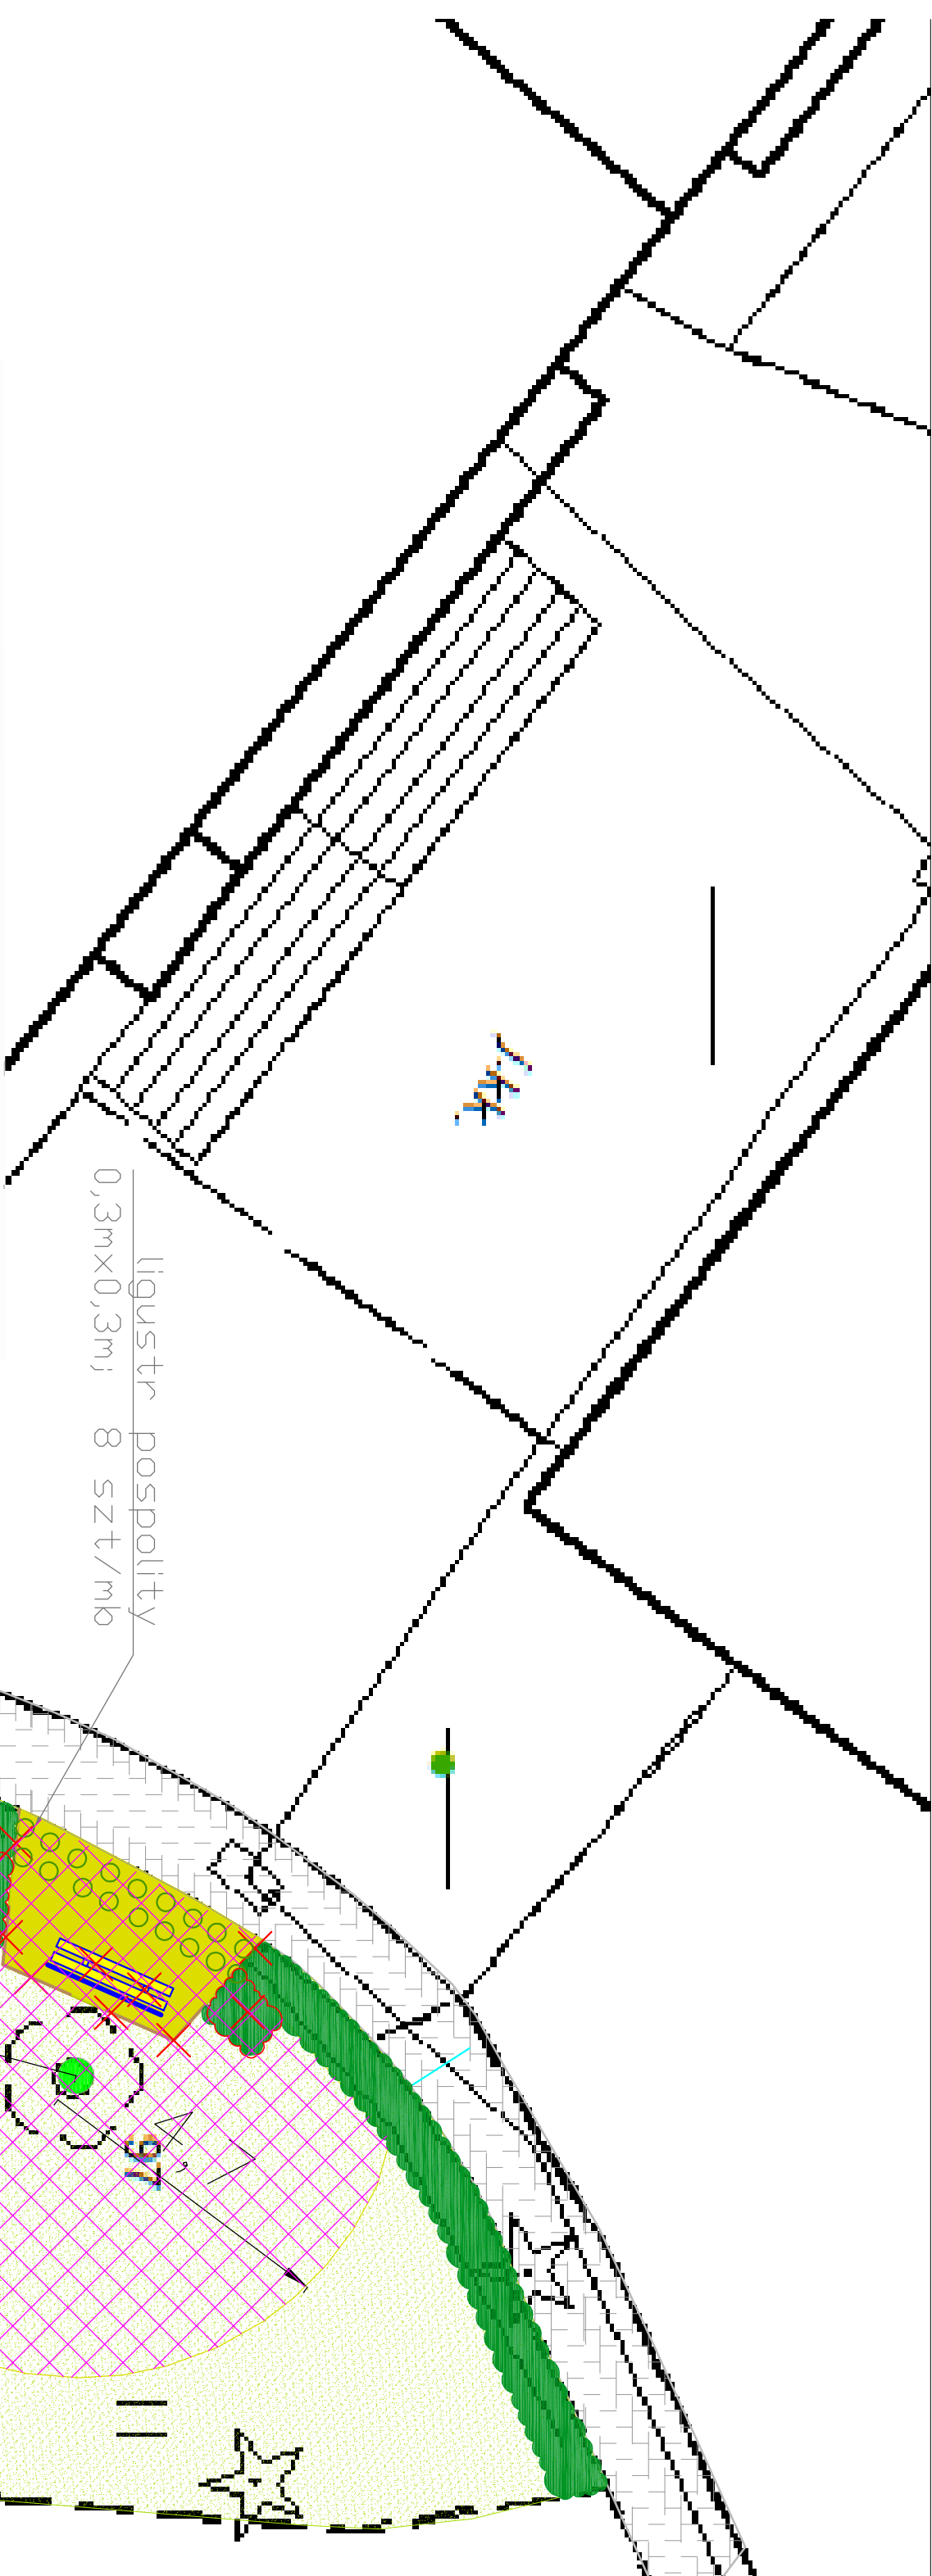


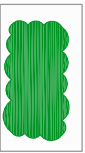

Oznaczenia

- 

Obszar podlegający areacji i ściółkowaniu ok 57 mkw
- 

Żywopłot
- 

Obszar podlegający uzupełnieniu humusem z darni
- 

Pomnik przyrody nr 97
- 

obiekty przeznaczone do likwidacji
- 

Krzewy liściaste projektowane
- 

Oznaczenie gatunku z podaniem rozstawu sadzenia i ilości roślin

Adres:	ul. Wyb. L. Pasteura 1 (dz. nr 33, AM-30, obręb Pl. Grunwaldzki)				
Tytuł:	Projekt zagospodarowania terenu				
Branża:	Funkcja:	Inwestor		Podpis:	
Zielen	Projektant	Gmina Wrocław, Pl. Nowy Targ 1-8, Wrocław			
	Skala:	Data:	Branża:	Nr rys.	
		01.2024	Z	1	