


SKALA 1:1000

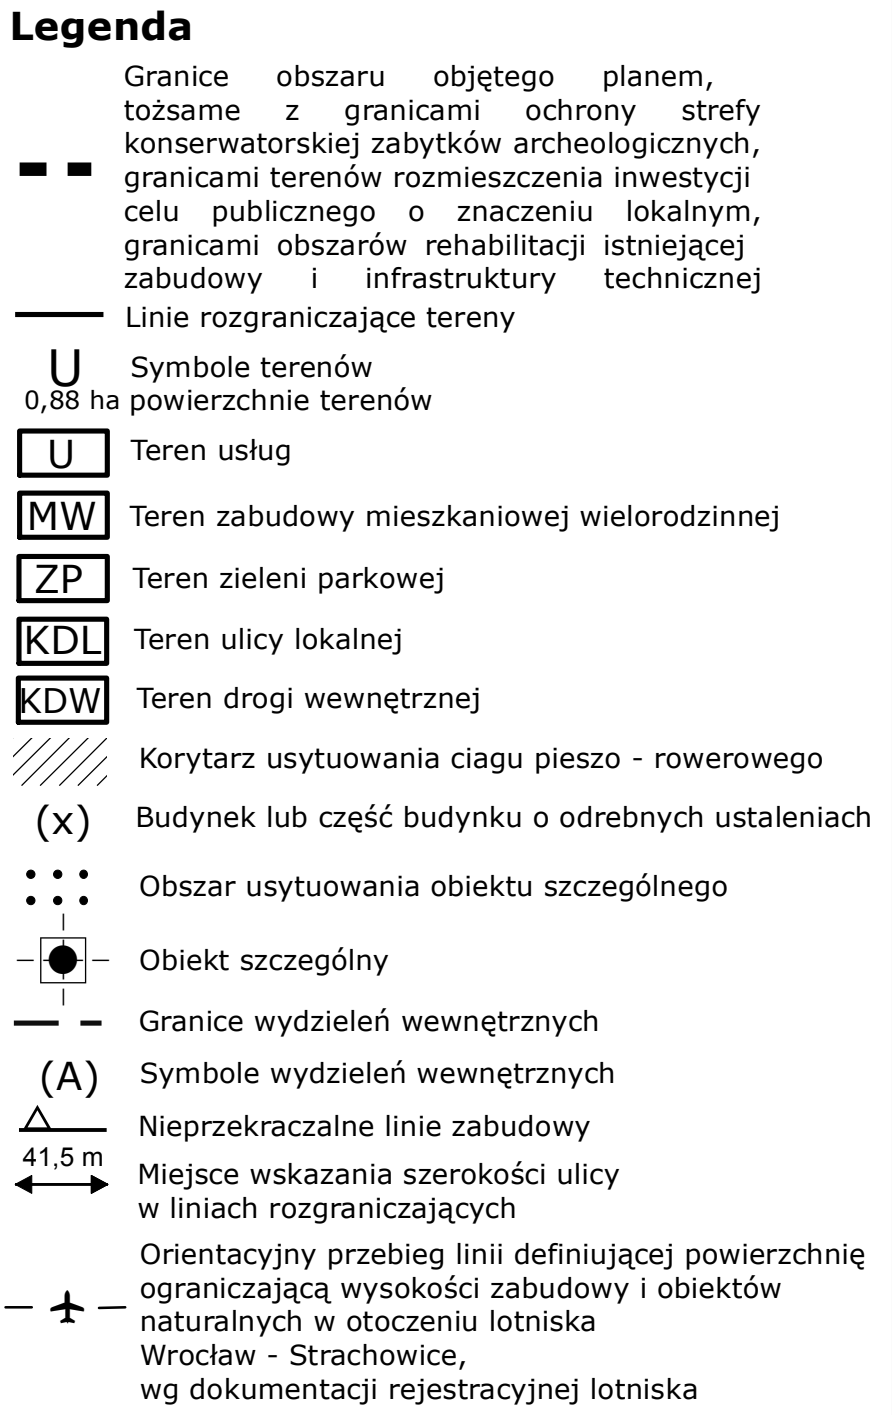

URZĄD MIEJSKI WROCŁAWIA, BIUROROZWOJU WROCŁAWIA UL. ŚWIDNICKA 53, 50-030 WROCŁAWIA	
DZIAŁ PLANOWANIA KOMUNIKACJI, INFRASTRUKTURY TECHNICZNEJ I ŚRODOWISKA	
PRÓGNOZA ODDZIAŁYWANIA NA ŚRODOWISKO USTALEŃ PROJEKTU MIEJSCOWEGO PLANU ZAGOSPODAROWANIA PRZESTRZENNEGO W OBRĘBIE GĄDÓW MAŁY W REJONIE ULIC JERZEGO BAJANA I EUGENISZA HORBAČEWSKIEGO WE WROCŁAWIU	
SKALA	1:1000
ZESPÓŁ AUTORSKI	
mgr Magdalena Doniec - opracowanie merytoryczne mgr inż. Katarzyna Ganowska - opracowanie graficzne	
DYREKTOR BIURA ROZWOJU WROCŁAWIA GŁÓWNY URBANISTA MIASTA dr hab. inż. arch. Tomasz Ossowicz	