


INWENTARYZACJA  
ARCHITEKTONICZNO-BUDOWLANA

SKALA 1:100

- WROCŁAW UL. MAŚLICKA 8b
- LOKAL MIESZKALNY 2
- KONDYGNACJA 1 - PARTER

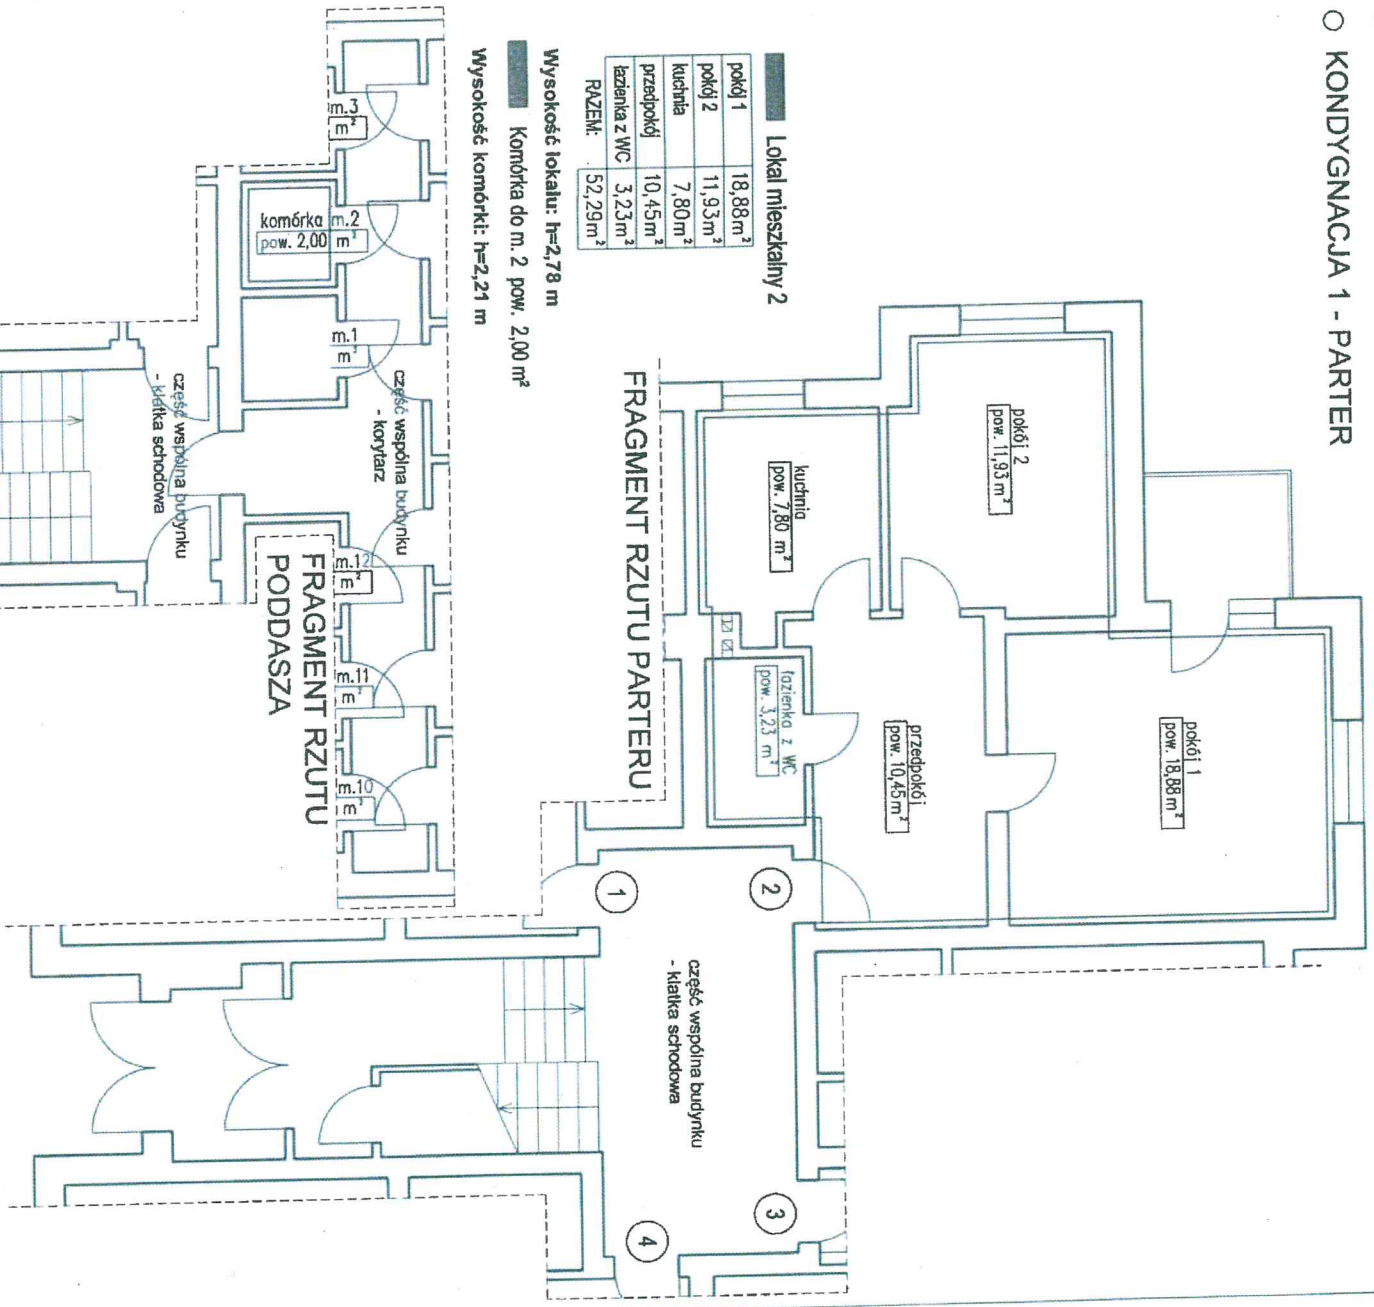

Lokal mieszkalny 2

pokój 1	18,88 m <sup>2</sup>
pokój 2	11,93 m <sup>2</sup>
kuchnia	7,80 m <sup>2</sup>
przedpokój	10,45 m <sup>2</sup>
łazienka z WC	3,23 m <sup>2</sup>
RAZEM:	52,29 m <sup>2</sup>

Wysokość lokalu: h=2,78 m

Komórka do m. 2 pow. 2,00 m<sup>2</sup>

Wysokość komórki: h=2,21 m

Lokal spełnia warunki samodzielności określone w art. 2, ust. 2 ustawy z dnia 24 czerwca 1994 roku o własności lokali i może służyć swemu przeznaczeniu.

Inwentaryzacja zgodna na dzień 18.05.2021 r.

autor opracowania: mgr inż. arch. Krzysztof Malczewski

mgr inż. arch. Krzysztof Malczewski

Wzrost 19.05.2021