


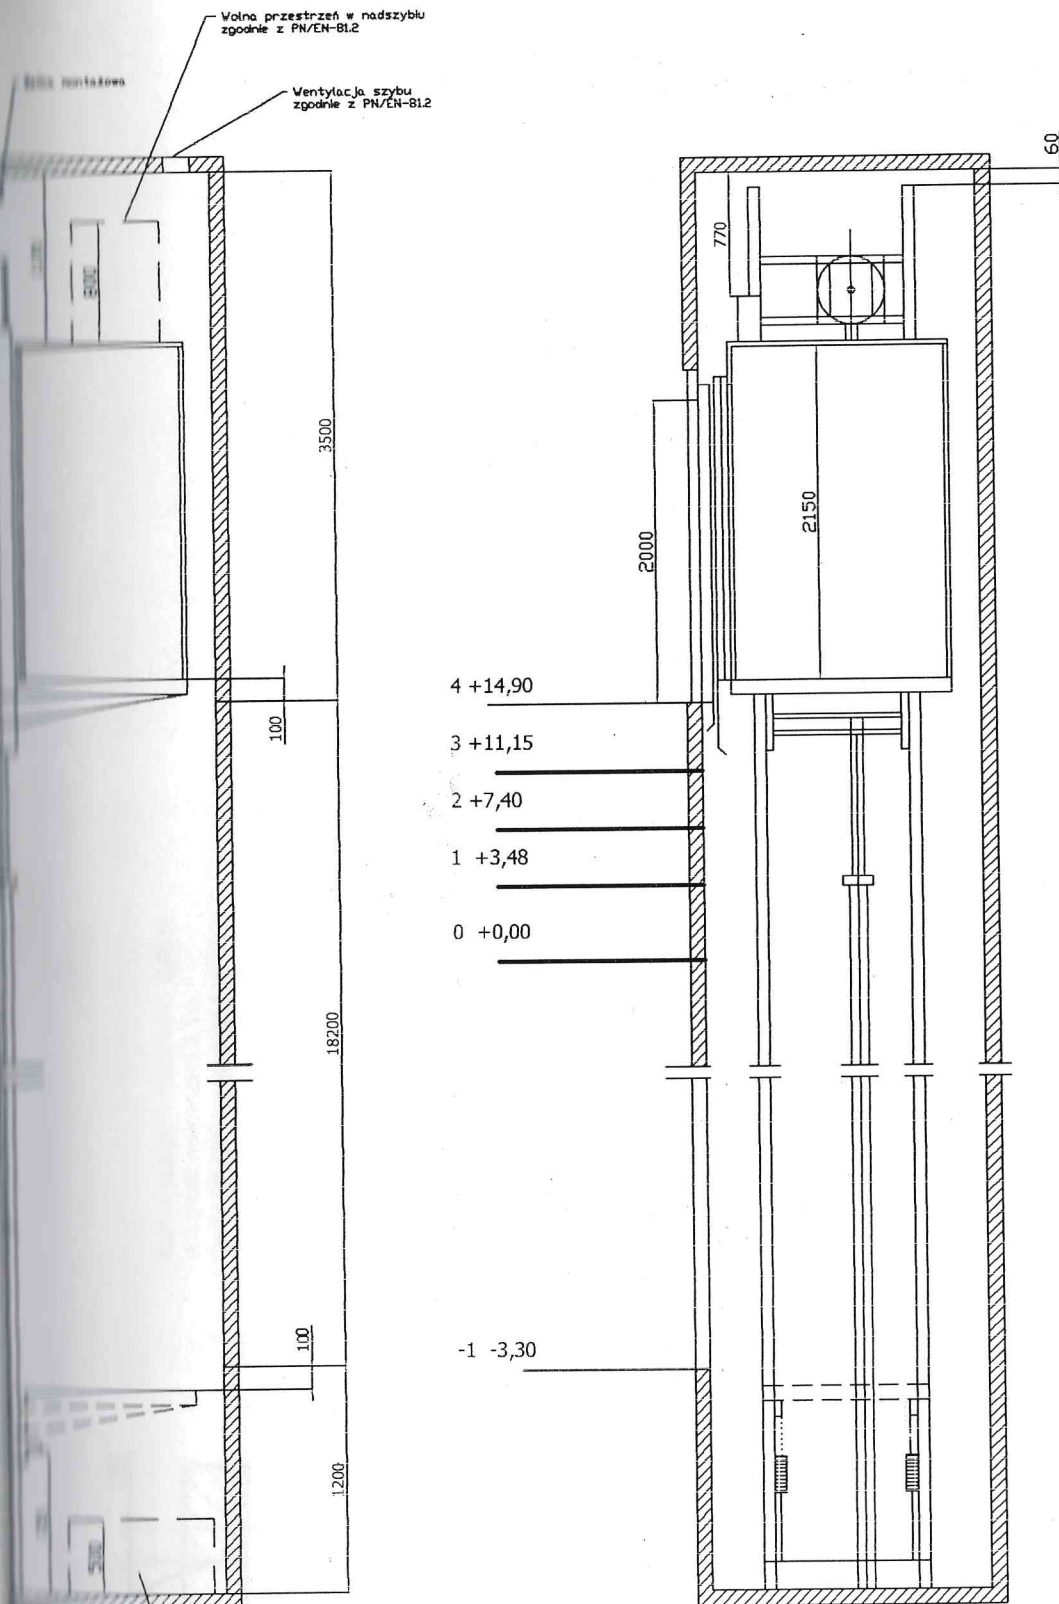

URZĄD DOZORU TECHNICZNEGO w Warszawie
OFFICE OF TECHNICAL INSPECTION, Warsaw, Poland

Oddział w / Branch Office in WROCLAW

Przebadano w zakresie wymagań podanych w punkcie 5 sprawozdania.
Examined according to the requirements of the reference documents
mentioned in point 5 of the report.

Wrocław, dnia 23.12.2002

Przebieg sprawozdania PD-78-089/01-02

Inspektor
Urzędu Dozoru Technicznego

D
2835

pieczęć i podpis inspektora
inspector's stamp and signature

ROZSTAW ZAKOTWIEŃ PROWADNIC - 1250 mm,
pierwsza kotwa na poziomie 500 mm od dna podszybia

Wykonał:	inż. Robert Ryszkowski	Podpis:	<i>[Signature]</i>	Data:	23.12.17
Sprawdził:	mgr Adam Kokot	Podpis:	<i>[Signature]</i>	Data:	20.12.17
		Przekrój pionowy			
		Nr fabr. 01/02-630HZ			
		Miejsce zainstalowania: Wrocław ul. Kotłarska 41			
		Dźwig hydrauliczny Q= 630 kg Hp 18,20 m v= 0,62 m/s 6 przyst.			