


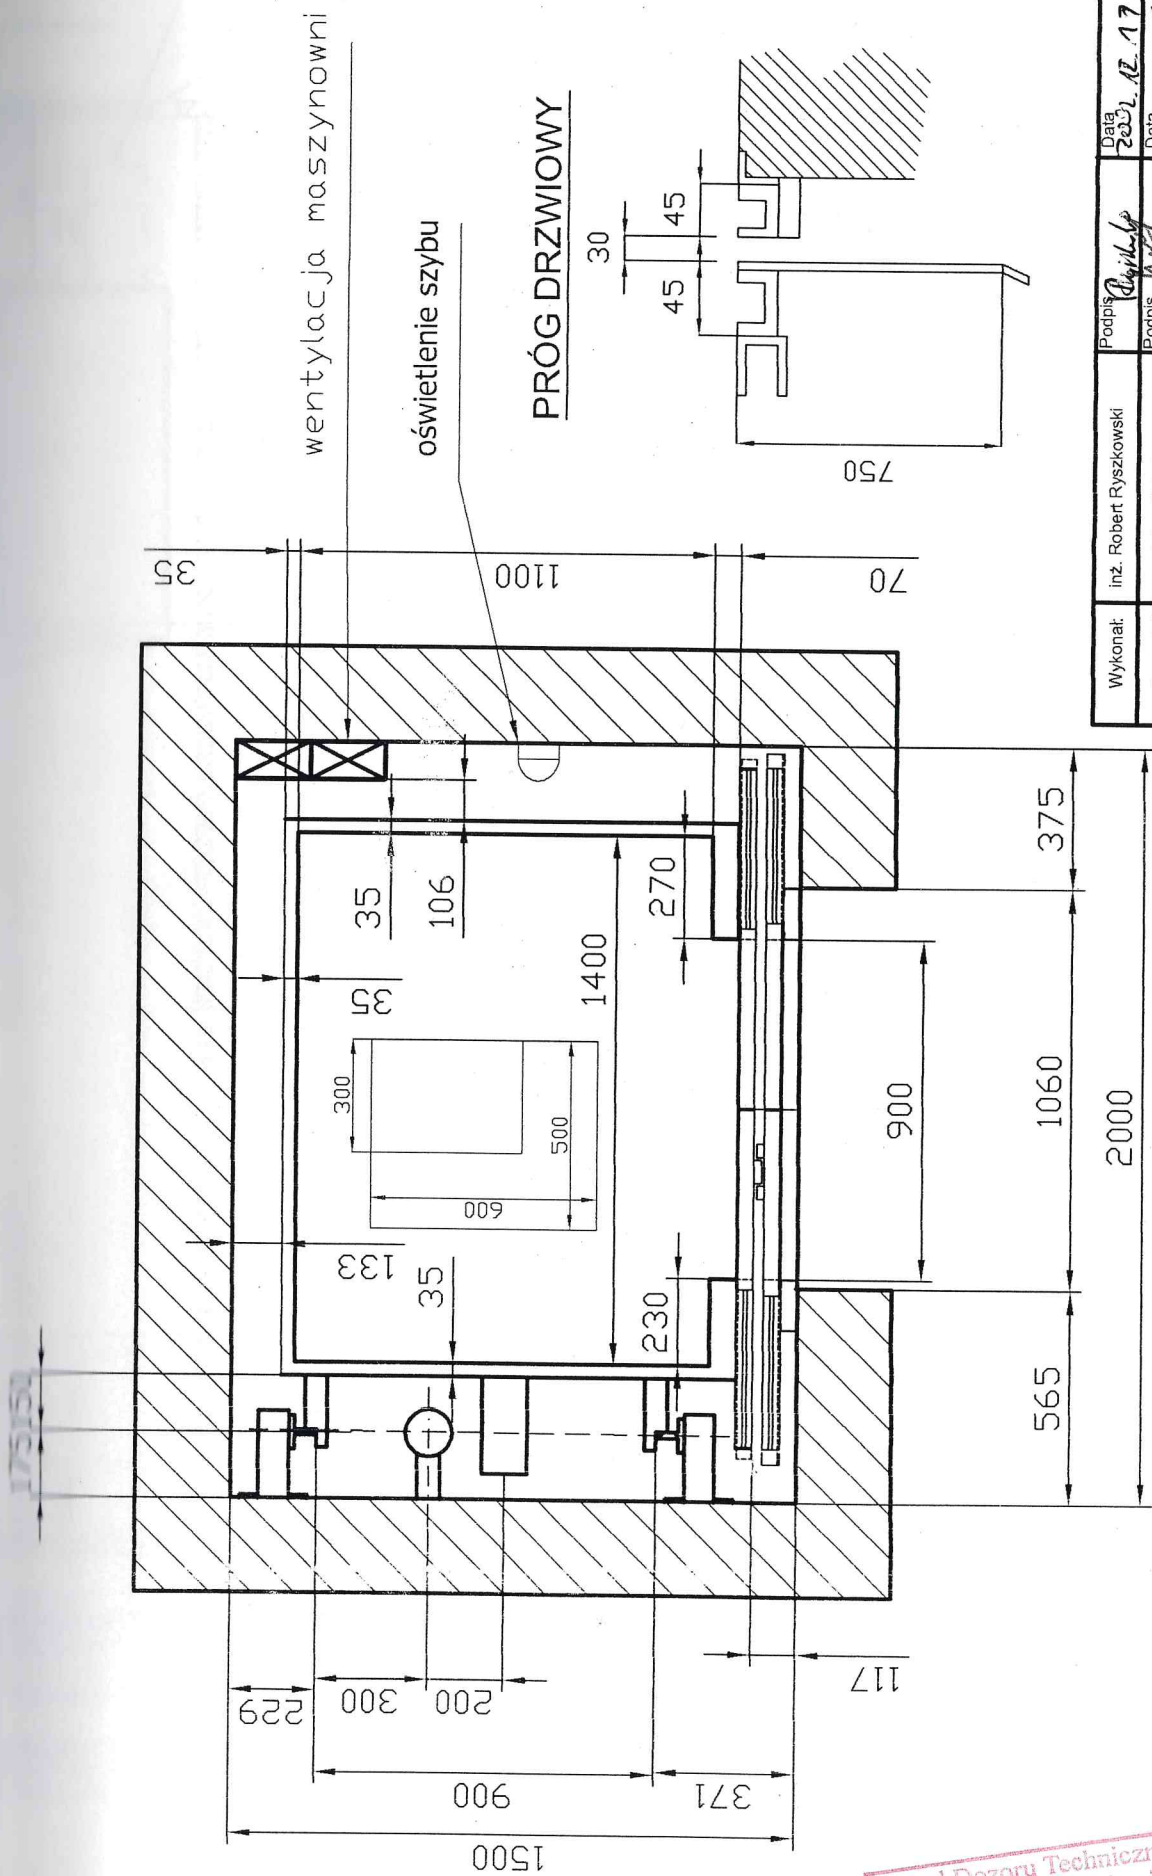

Wykonał:	inż. Robert Ryszkowski	Podpis:	<i>Robert Ryszkowski</i>	Data:	2002.12.17
Sprawdził:	mgr Adam Kokot	Podpis:	<i>Adam Kokot</i>	Data:	2002.12.17
		ZTD TECHLIFT			
		Przekrój poziomy			
		Nr fabr. 01/02-630HZ			
		Miejsce zainstalowania:			
		Wrocław			
		ul. Kotlarska 41			
		Dźwig hydrauliczny			
		Q= 630 kg Hp 18,20 m			
		v= 0,62 m/s 6 przyst.			

Urząd Dozoru Technicznego
Oddział we Wrocławiu
Zakładnik.....*16*.....