


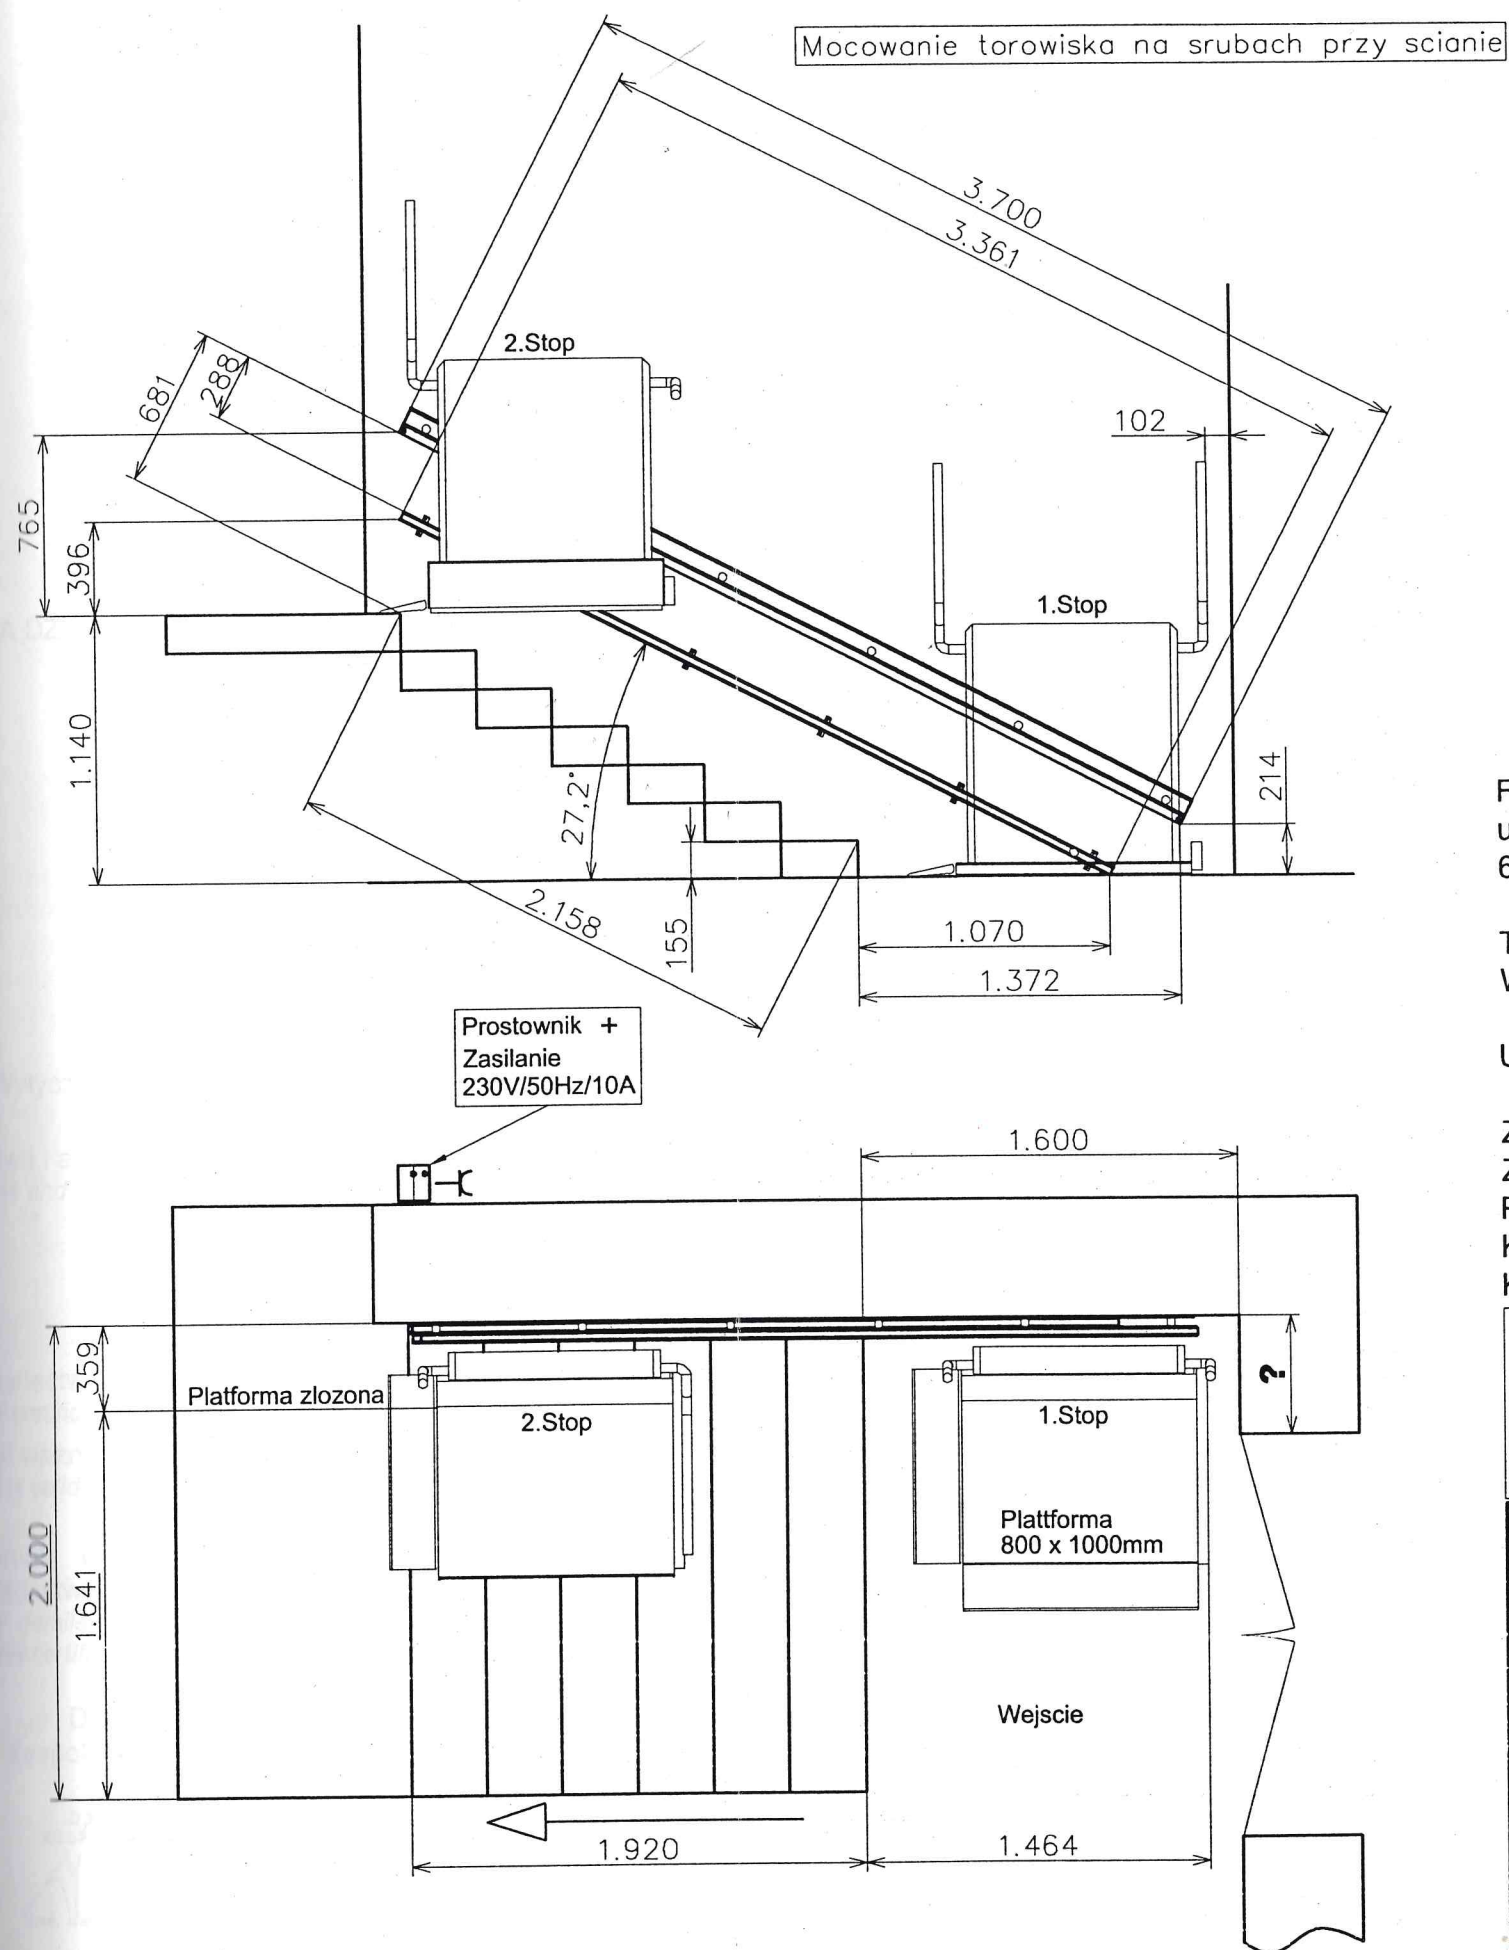

Fa. PRO-REHA
ul. Sikorskiego 39
61-537 Poznań

Techlift
Wrocław

Uwaga!

Zasilanie 220V / 50Hz / 10A w zaznaczonym miejscu zainstalować przed montażem.
Zasilanie platformy poprzez [akumulator].
Podłoga przy 1. stop musi być równa i pozioma.
Kolor torowiska: RAL 9010+V2A-Rohr
Kolor platformy: RAL 9010

Urząd Dozoru Technicznego
Oddział we Wrocławiu
Załącznik 15

Podpis osoby upoważnionej:.....

				Pro Reha Sp.z.o.o. DT/736/02		skala: 1 : 30	
						waga:	
				Dzwig pochyły (platforma) HIRO 350 – Prawy			
					data	nazwisko	HIRO LIFT Bielefeld, Germany
				opracow.	21.11.02	Weiland	
				sprawił			
				Nr. rysunku		Wykonanie:	
				63906 / G3		wewnętrzne	
Nr.	zmiana	data	opracował	Nr. zamówienia		1	
				63906		1	