


MIEJSCOWY PLAN ZAGOSPODAROWANIA PRZESTRZENNEGO W REJONIE ULICY SWOJCZYCKIEJ WE WROCŁAWIU

ZAŁĄCZNIK NR 1 - RYSUNEK PLANU - PROJEKT 810.2

SKALA 1:1 000

WYRYS ZE STUDIUM UWARUNKOWAŃ I KIERUNKÓW
ZAGOSPODAROWANIA PRZESTRZENNEGO WROCŁAWIA
przyjętego uchwałą Nr L/1177/18 Rady Miejskiej Wrocławia
z dnia 11 stycznia 2018 r.

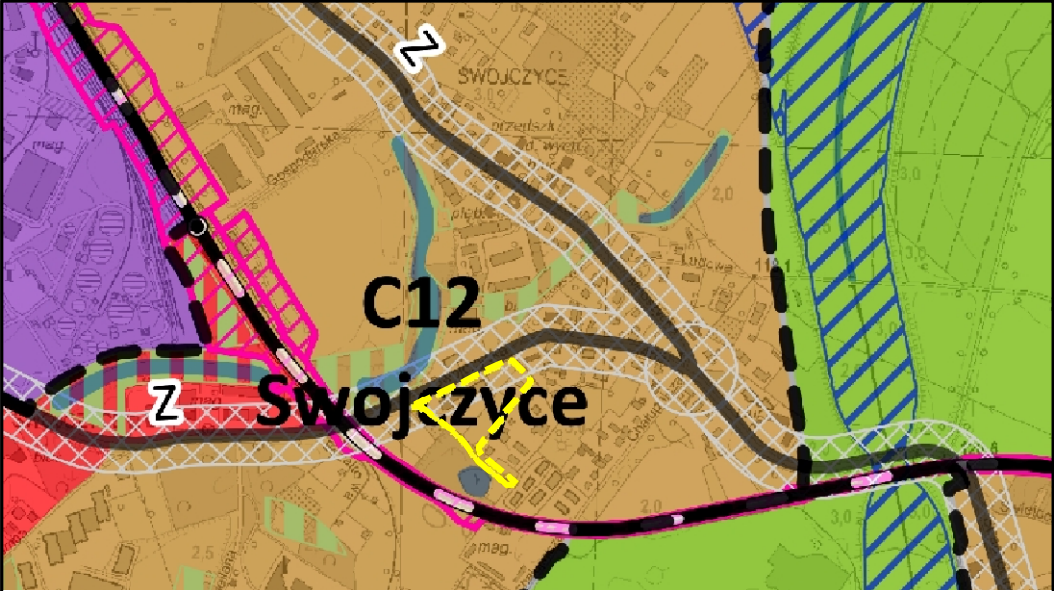

--- granica obszaru objętego miejscowym planem zagospodarowania przestrzennego

Legenda	
--- granice miasta	
ES Pilczyce	symbol i nazwa jednostki urbanistycznej
--- granice jednostek urbanistycznych	
--- wody powierzchniowe	
Planowane przeznaczenie terenu	
AG - obszary przemysłowe	
IS - obszary specjalne	
M - obszary mieszkaniowe	
MU - obszary mieszkaniowo-usługowe	
U - obszary usługowe	
W - obszary wojskowe	
Z1 - obszary zieleni 1	
Z2 - obszary zieleni 2	
M* - obszary perspektywiczne mieszkaniowe	
AG symbol obszaru przeznaczeń	
Tereny zamknięte	
tereny zamknięte ustalone przez ministra właściwego do spraw transportu	
tereny zamknięte inne niż ustalone przez ministra właściwego do spraw transportu	
Elementy systemu transportowego	
A autostrady	
S ekspresowe	
GP główne ruchu przyspieszonego	
GP/G główne ruchu przyspieszonego/główne	
G główne	
G/Z główne/zbiorcze	
Z zbiorcze	
Z zbiorcze śródmiejskie	
R rezerwy perspektywiczne	
węzły autostradowe	
korytarze węzłów	
korytarze ulic	
linie kolejowe	
istniejące stacje i przystanki kolejowe	
planowane stacje i przystanki kolejowe	
Obszar szczególnego zagrożenia powodzią	
obszar szczególnego zagrożenia powodzią o prawd. Q 1% - raz na 100 lat (ISOK 2015)	
Obszarowe formy zieleni	
obszarowe formy zieleni wypoczynkowej	
obszarowe formy zieleni sportowej	
obszarowe formy zieleni tematycznej	
Główne Zbiorniki Wód Podziemnych	
Główne Zbiorniki Wód Podziemnych	

LEGENDA

--- Granica obszaru objętego miejscowym planem zagospodarowania przestrzennego

tożsąma z: granicą strefy ochrony konserwatorskiej zabytków archeologicznych OW, granicą obszaru rehabilitacji istniejącej zabudowy i infrastruktury technicznej, granicą obszaru wymagającego przekształceń, granicą terenu rozmieszczenia inwestycji celu publicznego o znaczeniu lokalnym

--- Linia rozgraniczająca tereny o różnym przeznaczeniu lub różnych zasadach zagospodarowania

(A) Wydzielenie wewnętrzne

--- Nieprzekraczalna linia zabudowy

--- Obowiązująca linia zabudowy

! Miejsce zmiany rodzaju linii zabudowy

Strefa zieleni

Miejsce wskazania szerokości

Granica strefy ochrony sanitarnej cmentarza

Granica stanowiska archeologicznego

Granica strefy ochrony stanowiska archeologicznego

MN - teren zabudowy mieszkaniowej jednorodzinnej

MNW - teren zabudowy mieszkaniowej jednorodzinnej wolnostojącej

U - teren usług


UR - teren usług kultu religijnego

KDD - teren drogi dojazdowej

KR - teren komunikacji drogowej wewnętrznej

KP - teren komunikacji pieszo-rowerowej

ZP - teren zieleni urządzonej

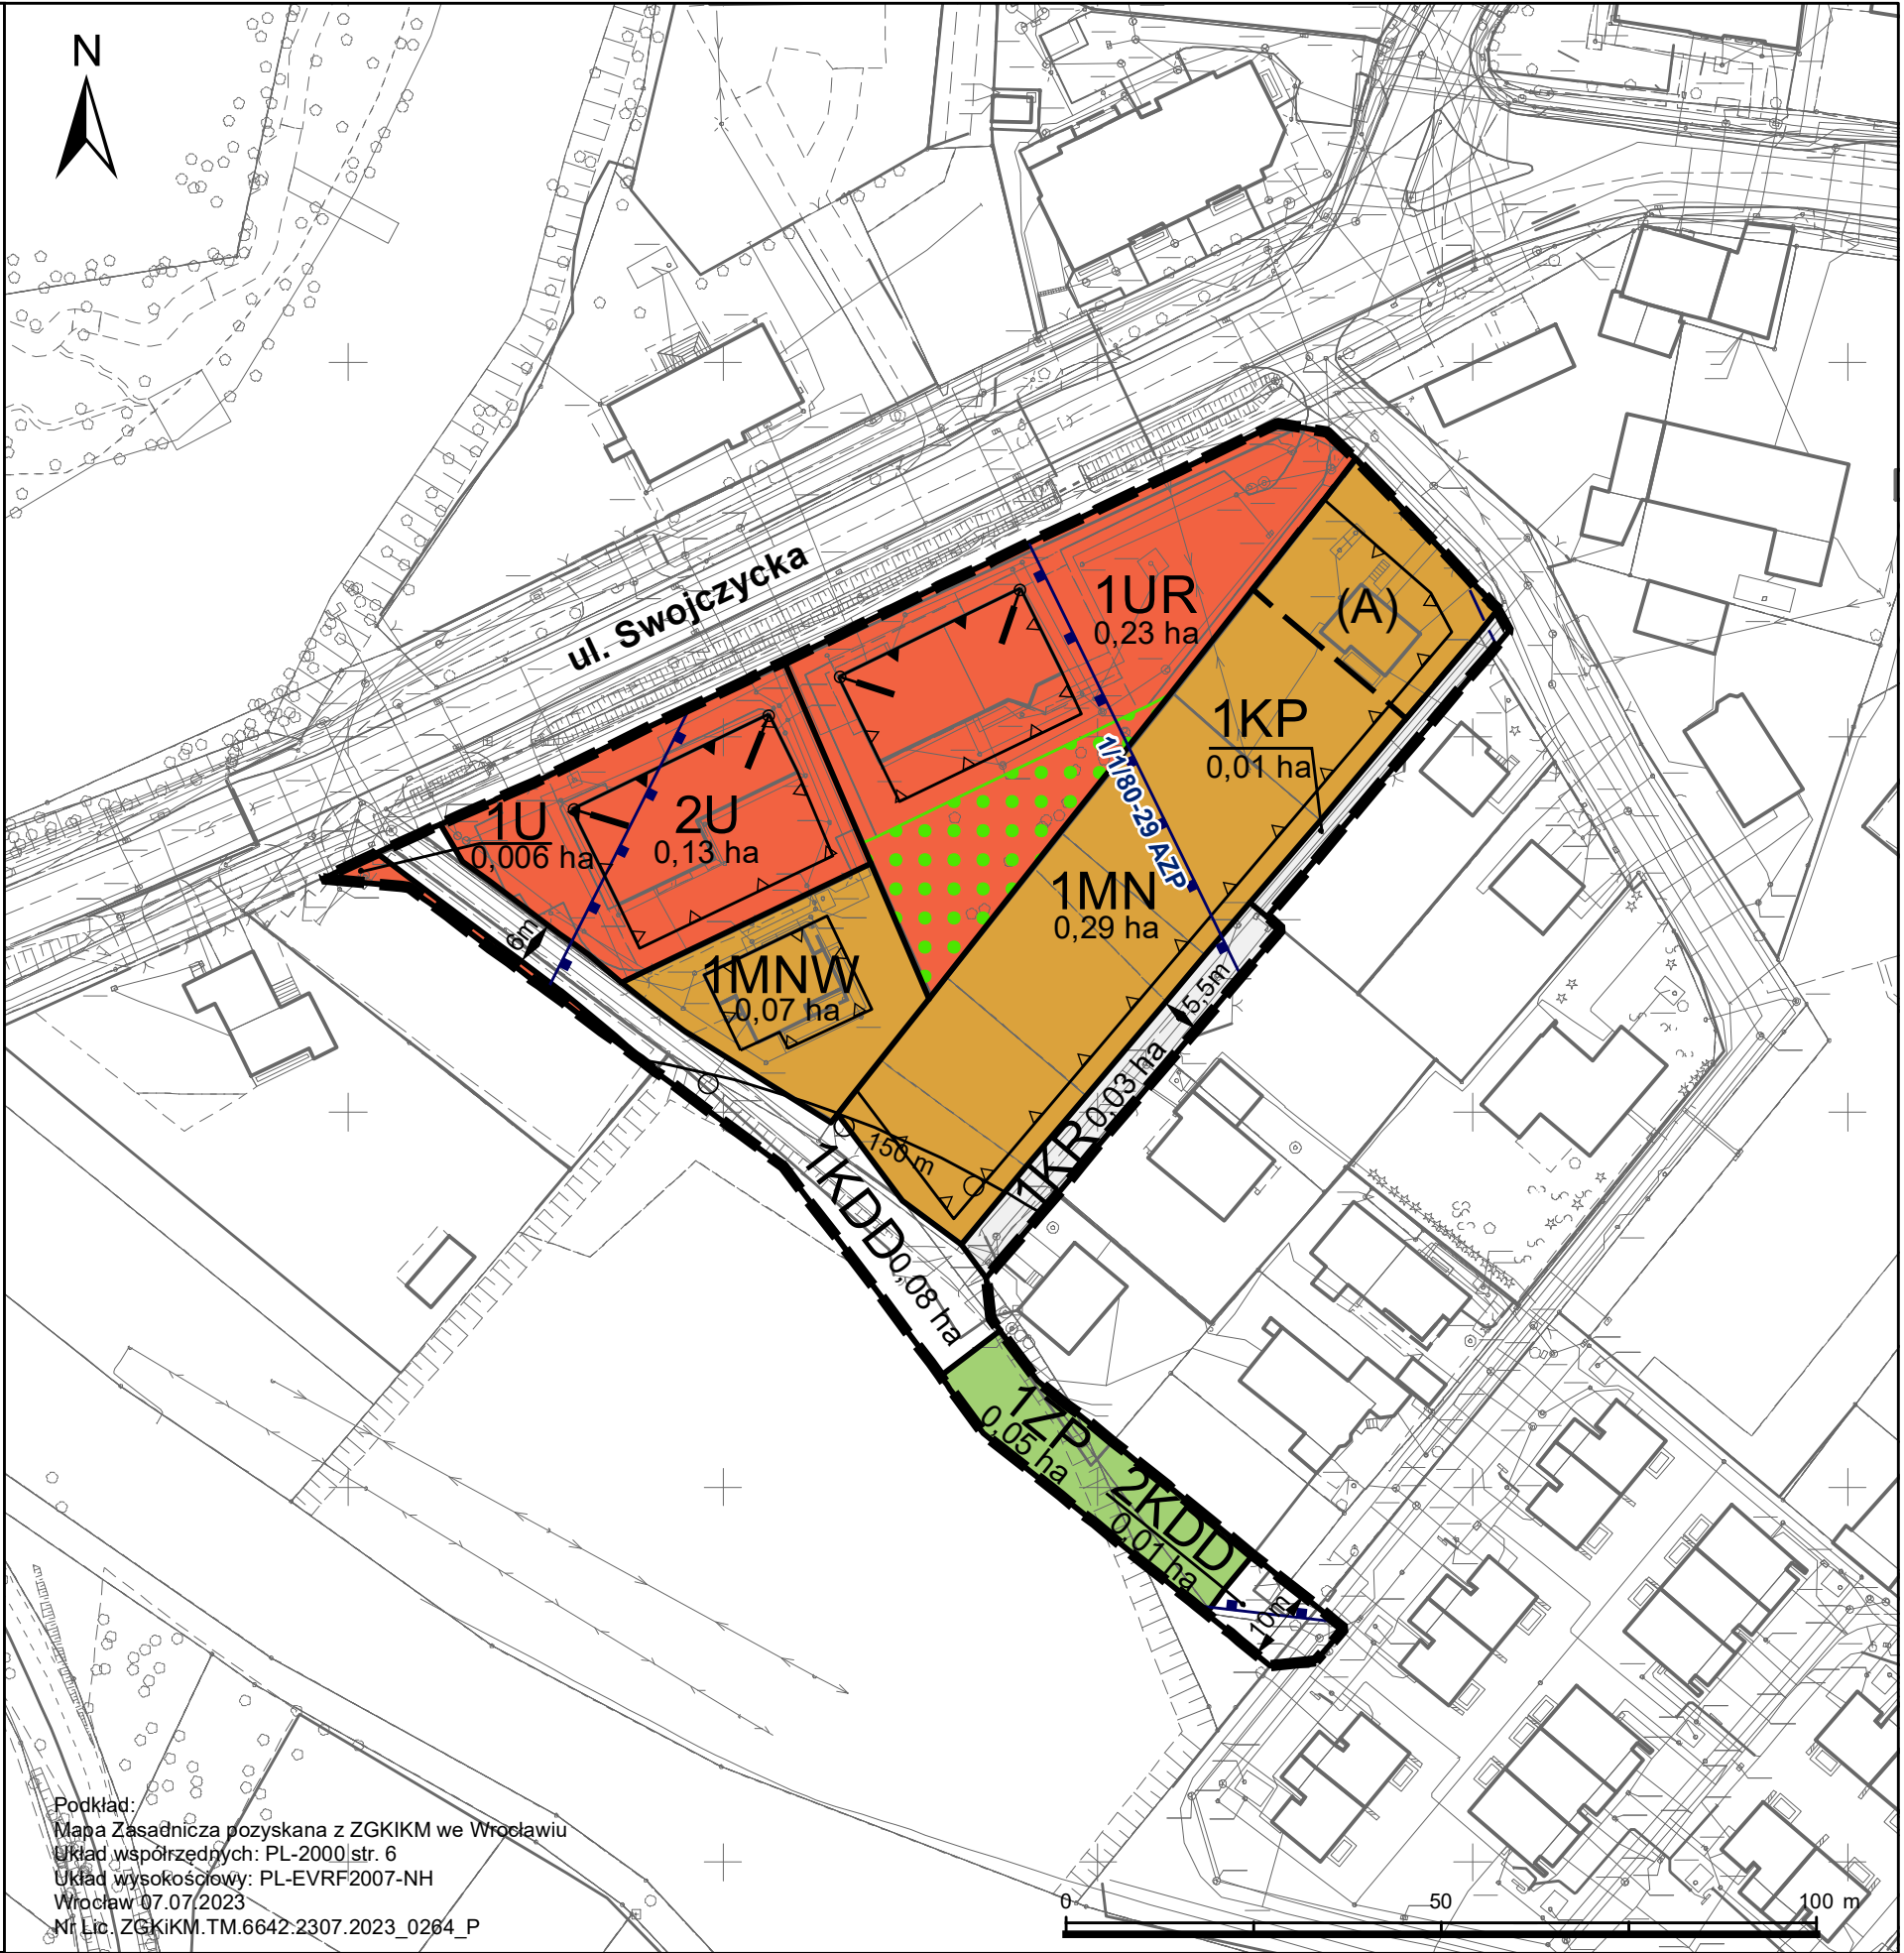

Podkład:
Mapa Zasadnicza pozyskana z ZGKIM we Wrocławiu
Układ współrzędnych: PL-2000 str. 6
Układ wysokościowy: PL-EVRF2007-NH
Wrocław 07.07.2023
Nr Lic. ZGKIM.TM.6642.2307.2023_0264_P