

**UCHWAŁA NR
RADY MIEJSKIEJ WROCŁAWIA**

z dnia 2024 r.

**w sprawie przystąpienia do sporządzenia miejscowego planu zagospodarowania przestrzennego
w rejonie ulic Raclawickiej i Życzliwej oraz rzeki Ślęzy we Wrocławiu**

Na podstawie art. 18 ust. 2 pkt 15 ustawy z dnia 8 marca 1990 r. o samorządzie gminnym (Dz. U. z 2024 r. poz. 609 i 721) w związku z art. 14 ust. 1, 2 i 4 ustawy z dnia 27 marca 2003 r. o planowaniu i zagospodarowaniu przestrzennym (Dz. U. z 2023 r. poz. 977 z późn. zm.¹⁾), Rada Miejska Wrocławia uchwala, co następuje:

§ 1. Przystępuje się do sporządzenia miejscowego planu zagospodarowania przestrzennego w rejonie ulic Raclawickiej i Życzliwej oraz rzeki Ślęzy we Wrocławiu, zwanego dalej planem miejscowym.


§ 2. Granicę obszaru objętego planem miejscowym określa załącznik do uchwały.

§ 3. Wykonanie uchwały powierza się Prezydentowi Wrocławia.

§ 4. Uchwała wchodzi w życie z dniem podjęcia.

Przewodnicząca
Rady Miejskiej Wrocławia

¹⁾ Zmiany tekstu jednolitego wymienionej ustawy zostały ogłoszone w Dz. U. z 2023 r. poz. 1506, 1597, 1688, 1890, 2029 i 2739.

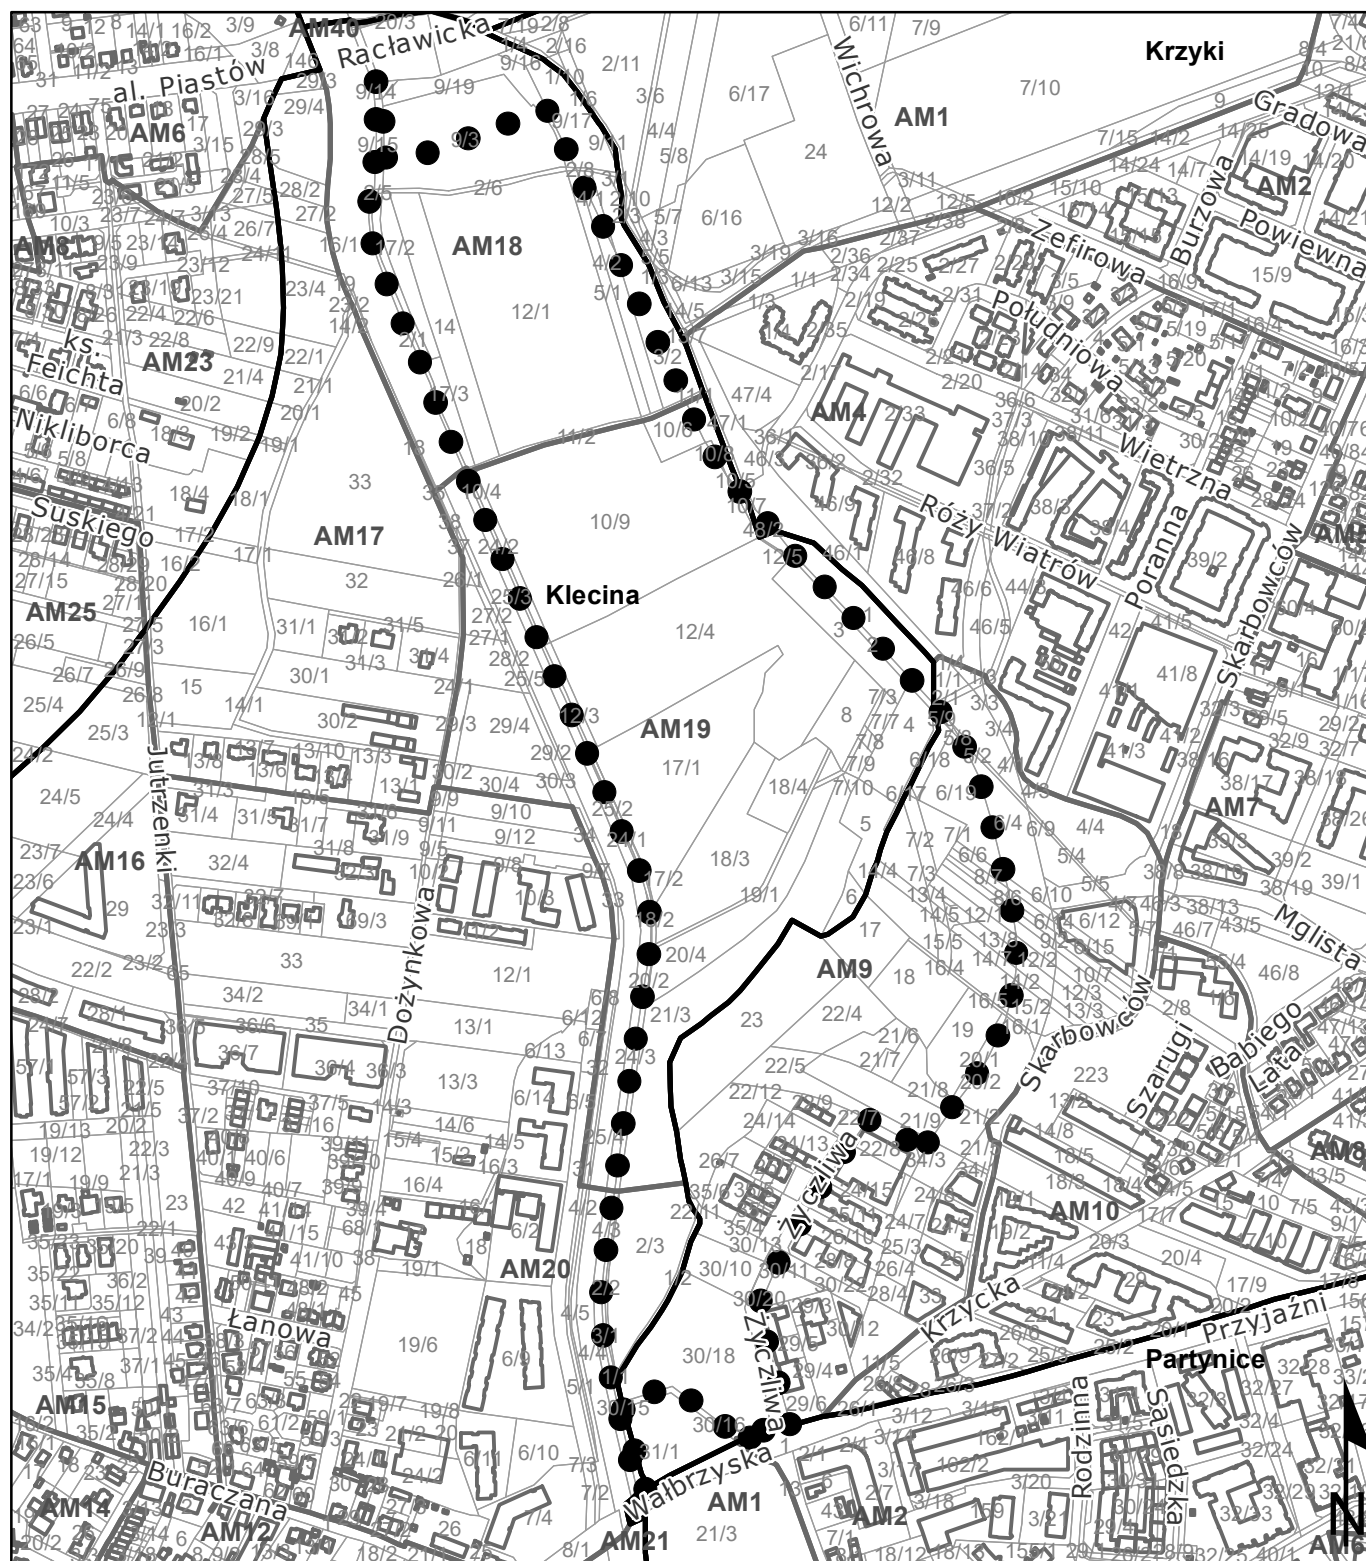

Podkład: działki, budynki (dane EGiB); ulice (dane SIP)

● ● ● granica obszaru objętego planem miejscowym

0 55 110 220 330
m