

**UCHWAŁA NR
RADY MIEJSKIEJ WROCŁAWIA**

z dnia 2024 r.

**w sprawie przystąpienia do sporządzenia miejscowego planu zagospodarowania przestrzennego
w rejonie ulic Buforowej i Witolda Lutosławskiego we Wrocławiu**

Na podstawie art. 18 ust. 2 pkt 15 ustawy z dnia 8 marca 1990 r. o samorządzie gminnym (Dz. U. z 2024 r. poz. 609 i 721) w związku z art. 14 ust. 1, 2 i 4 ustawy z dnia 27 marca 2003 r. o planowaniu i zagospodarowaniu przestrzennym (Dz. U. z 2024 r. poz. 1130), Rada Miejska Wrocławia uchwala, co następuje:

§ 1. Przystępuje się do sporządzenia miejscowego planu zagospodarowania przestrzennego w rejonie ulic Buforowej i Witolda Lutosławskiego we Wrocławiu, zwanego dalej planem miejscowym.


§ 2. Granicę obszaru objętego planem miejscowym określa załącznik do uchwały.

§ 3. Traci moc uchwała Nr LXXVIII/2037/24 Rady Miejskiej Wrocławia z dnia 15 lutego 2024 r., w sprawie przystąpienia do sporządzenia miejscowego planu zagospodarowania przestrzennego w rejonie ulic: Buforowej, Witolda Lutosławskiego i Rafała Maszkowskiego we Wrocławiu (Biuletyn Urzędowy Rady Miejskiej Wrocławia Nr 2024, poz. 33).

§ 4. Wykonanie uchwały powierza się Prezydentowi Wrocławia.

§ 5. Uchwała wchodzi w życie z dniem podjęcia.

Przewodniczący
Rady Miejskiej Wrocławia

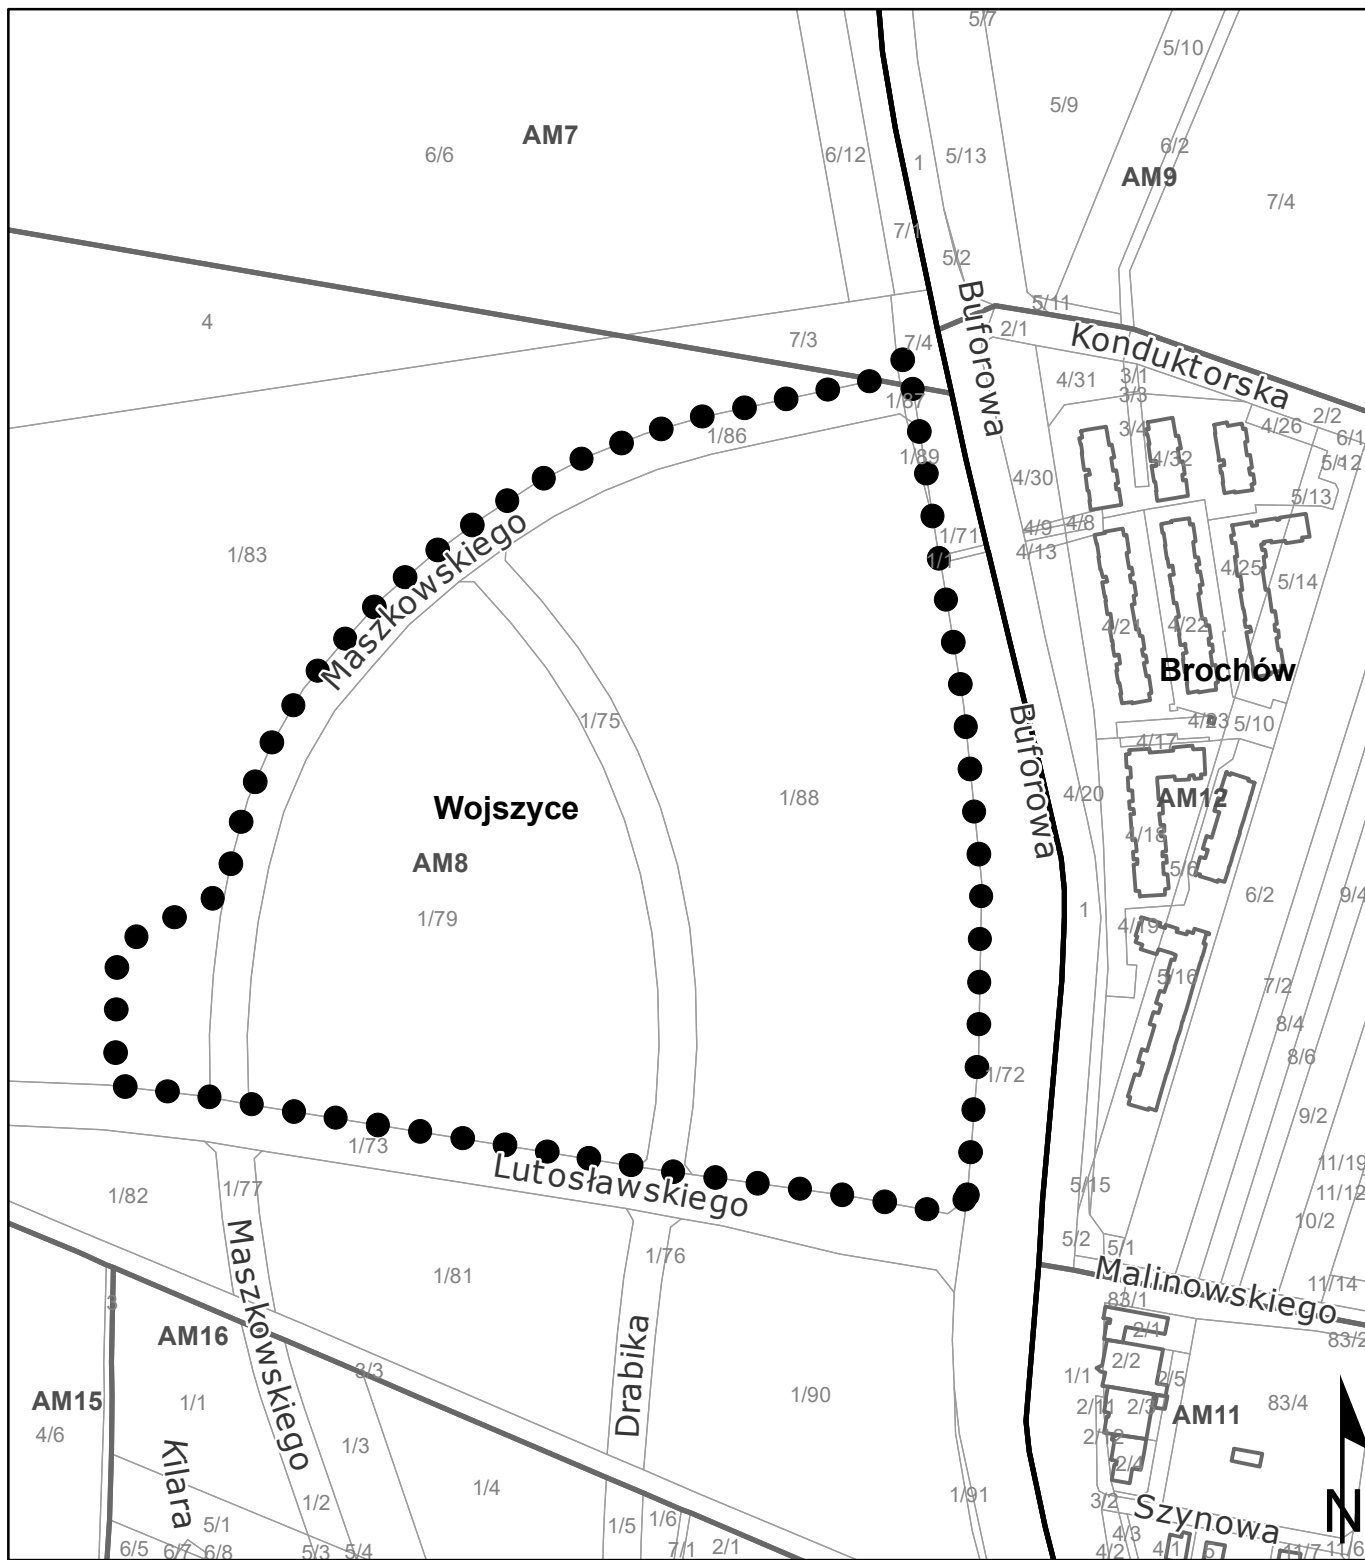

Podkład: działki, budynki (dane EGiB); ulice (dane SIP)

