


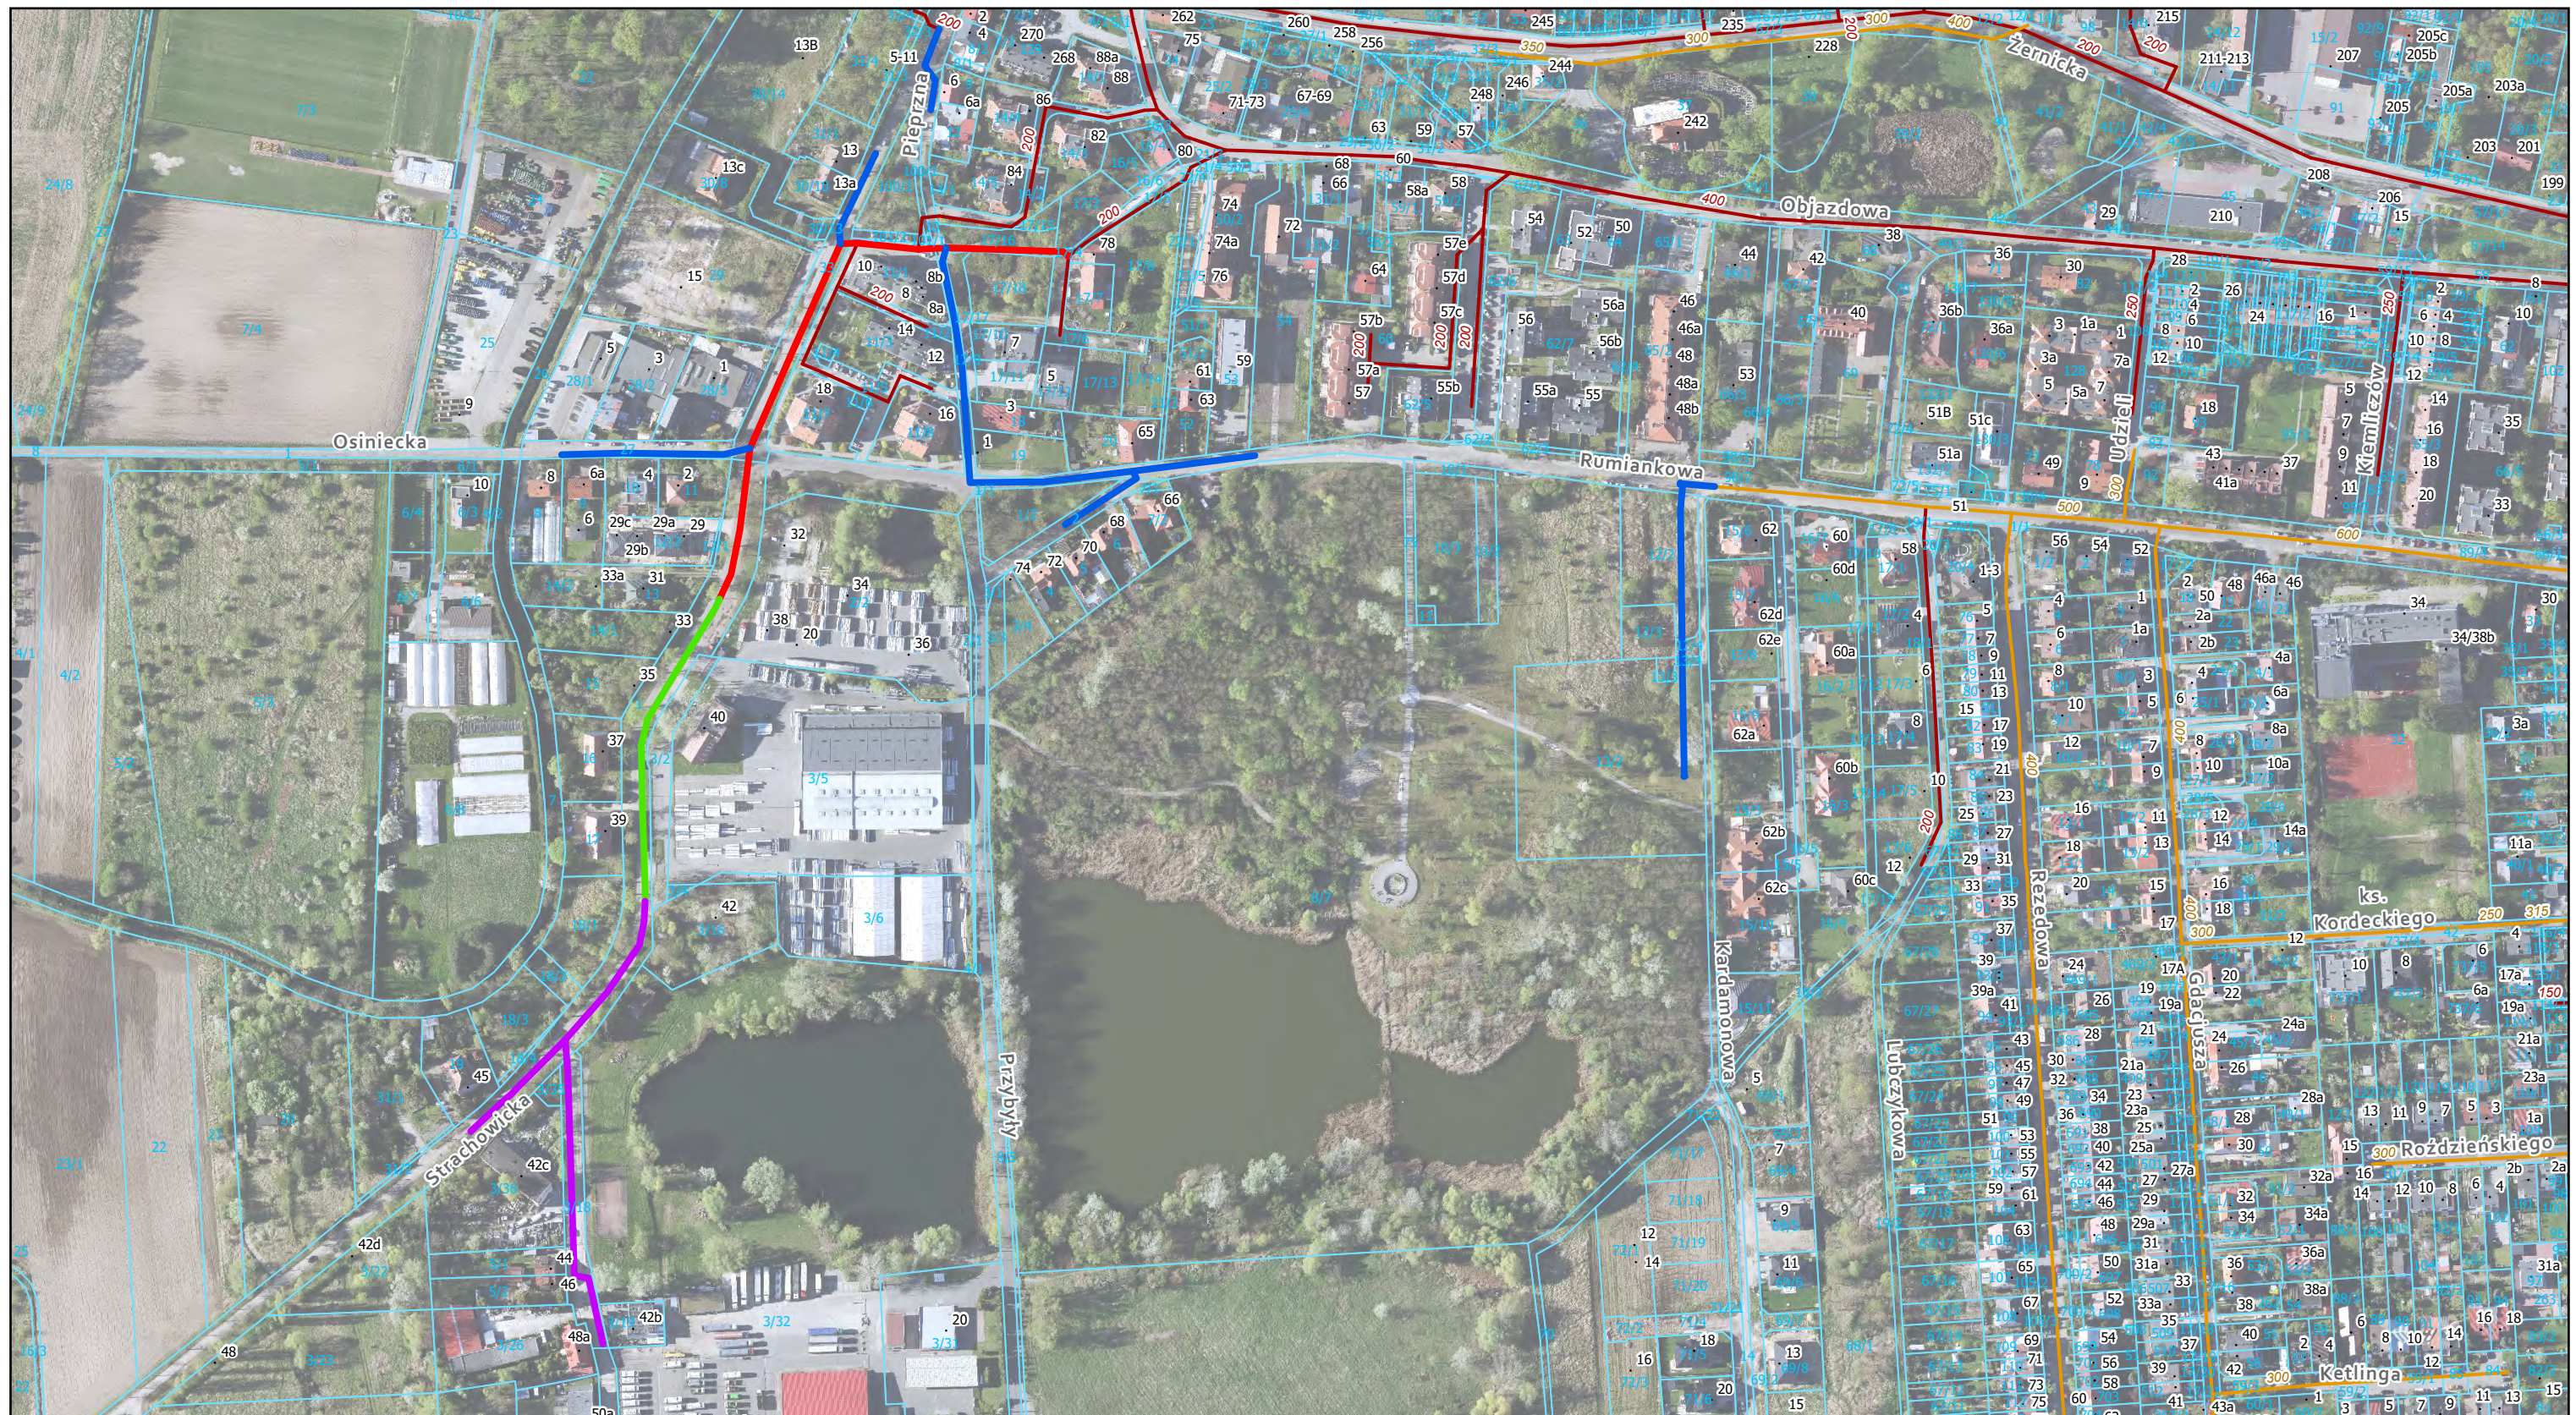

Legenda:

projektowana sieć kanalizacyjna na osiedlu Żerniki:

- etap 1
- etap 2
- etap 3
- etap 4
- istniejąca sieć kanalizacji ogólnospławnej

- istniejąca sieć kanalizacji sanitarnej
- granice działek geodezyjnych

N



0 50 100 200 m