




Legenda:

- projektowana sieć kanalizacyjna na ul. Kardamonowej i Żurawinowej
- istniejąca sieć kanalizacji sanitarnej
- istniejąca sieć kanalizacji ogólnospławnej
- granice działek geodezyjnych

N

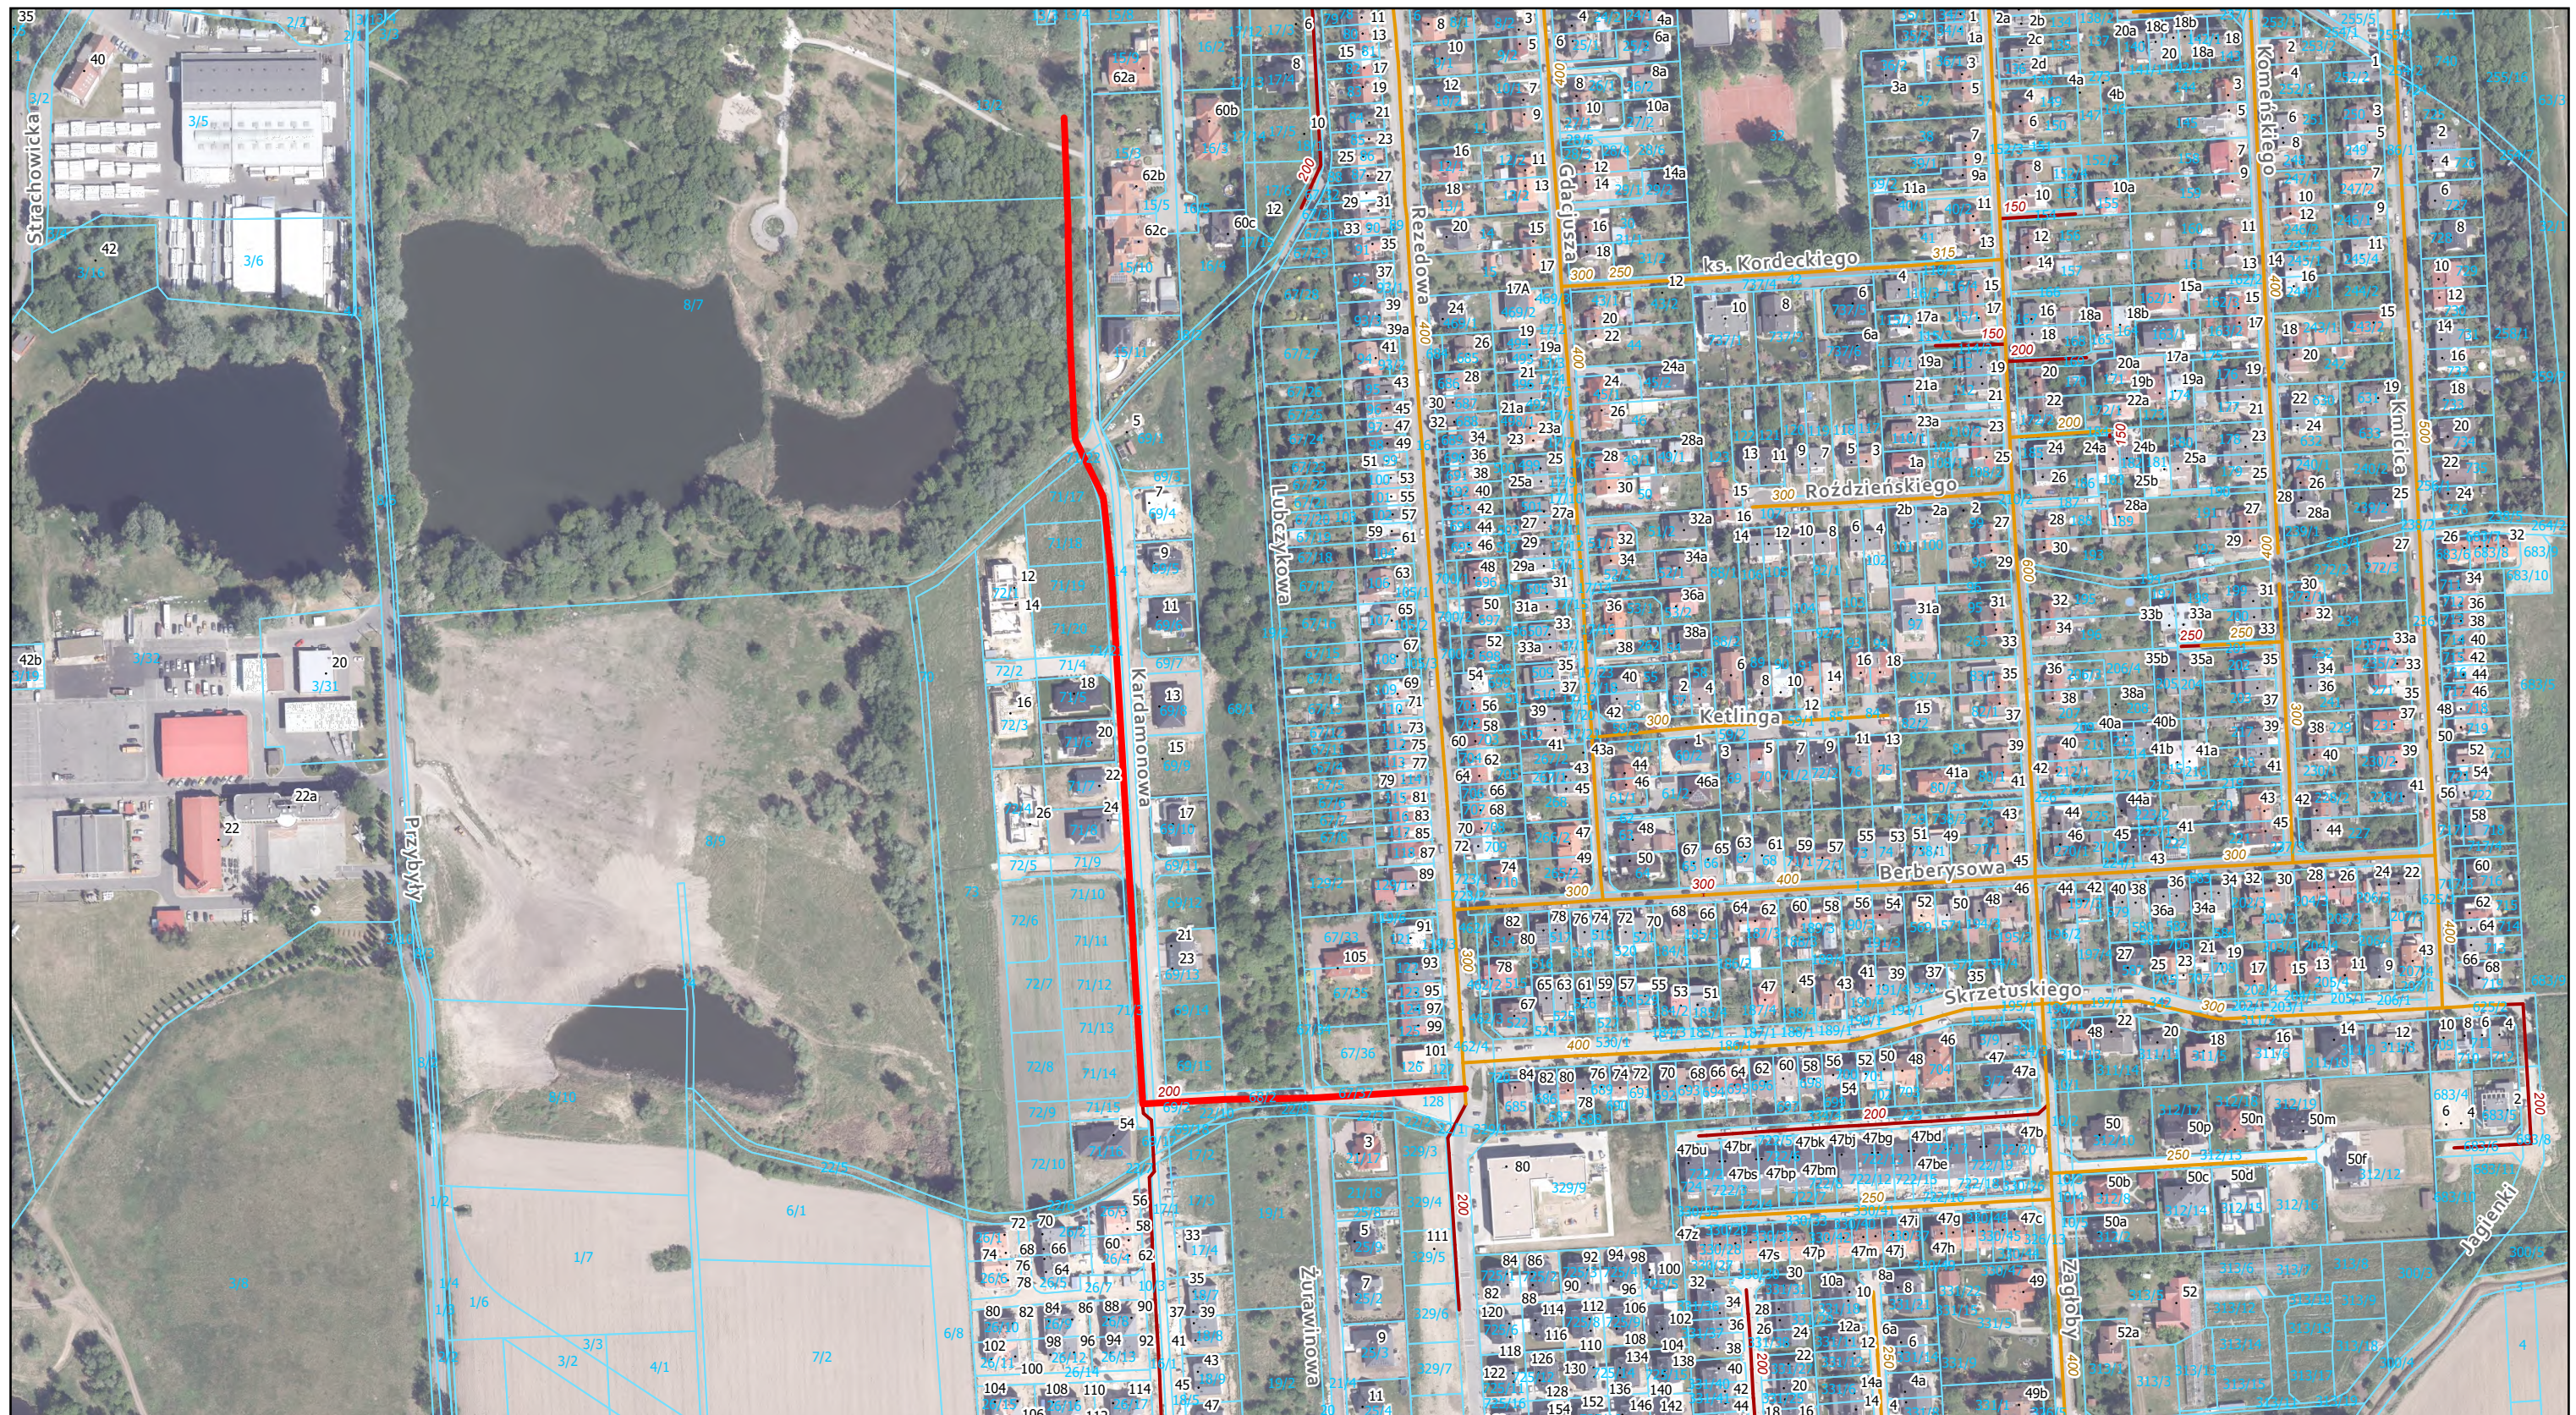

0 50 100 200 m