
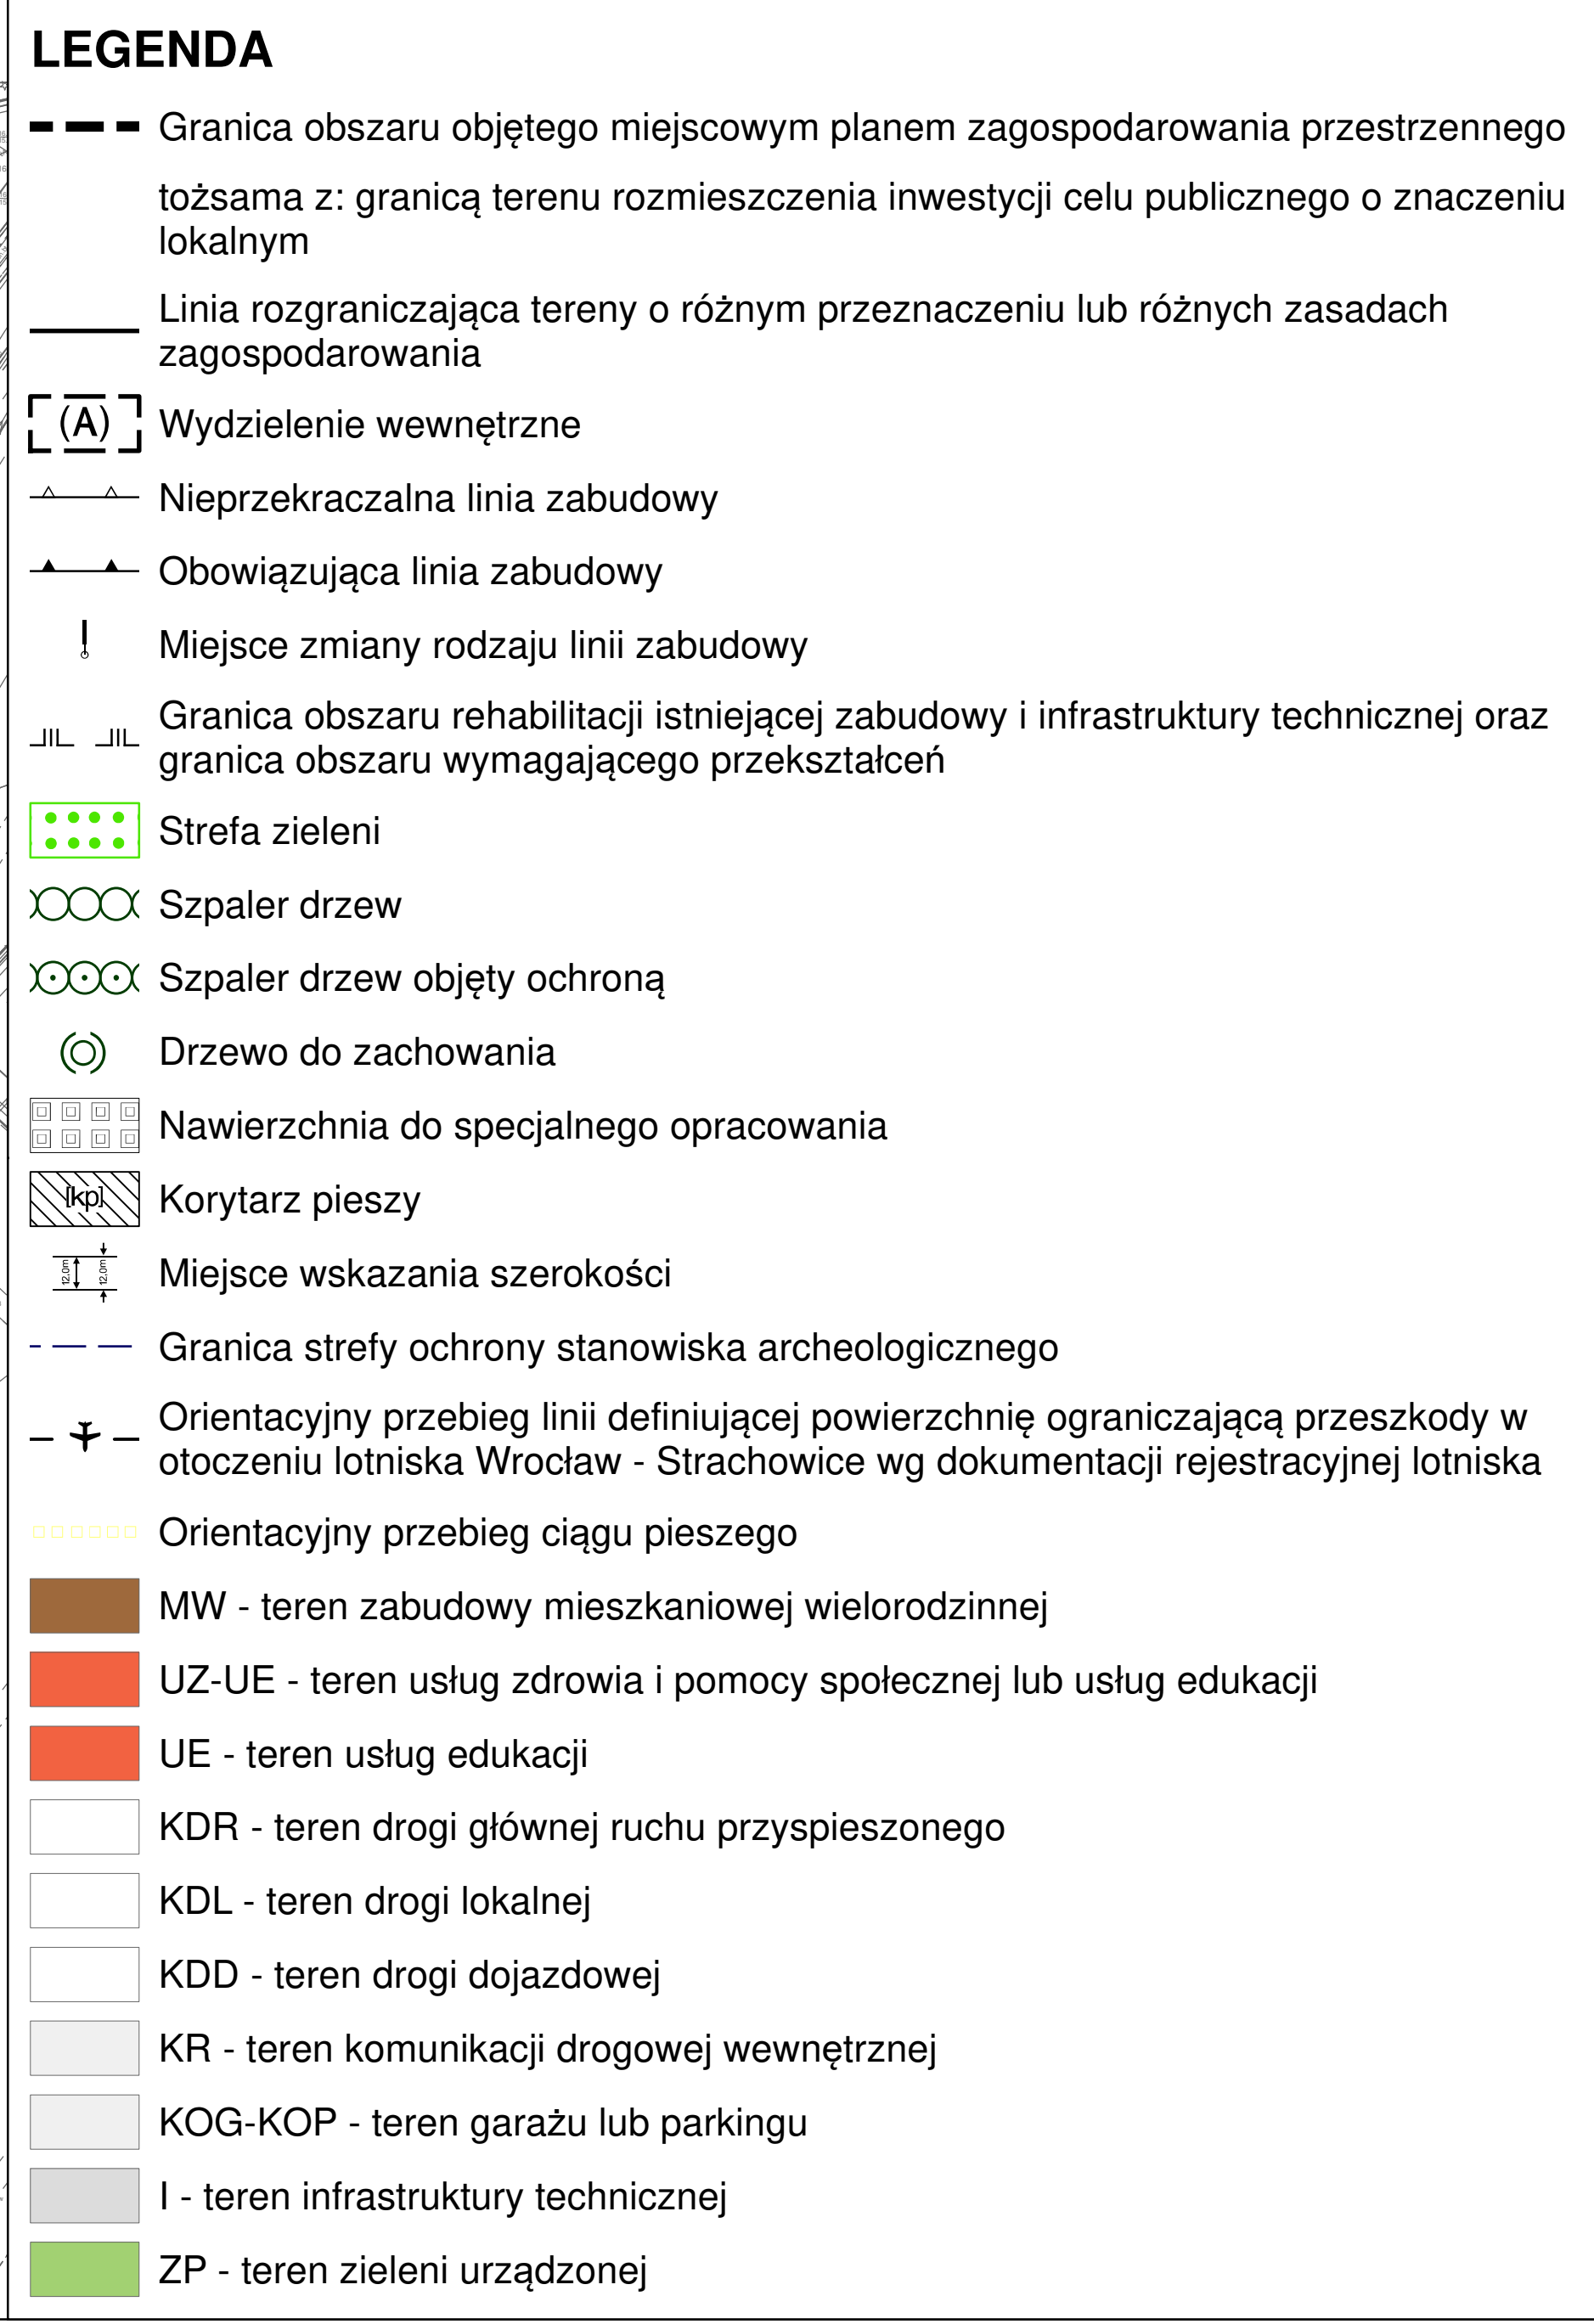
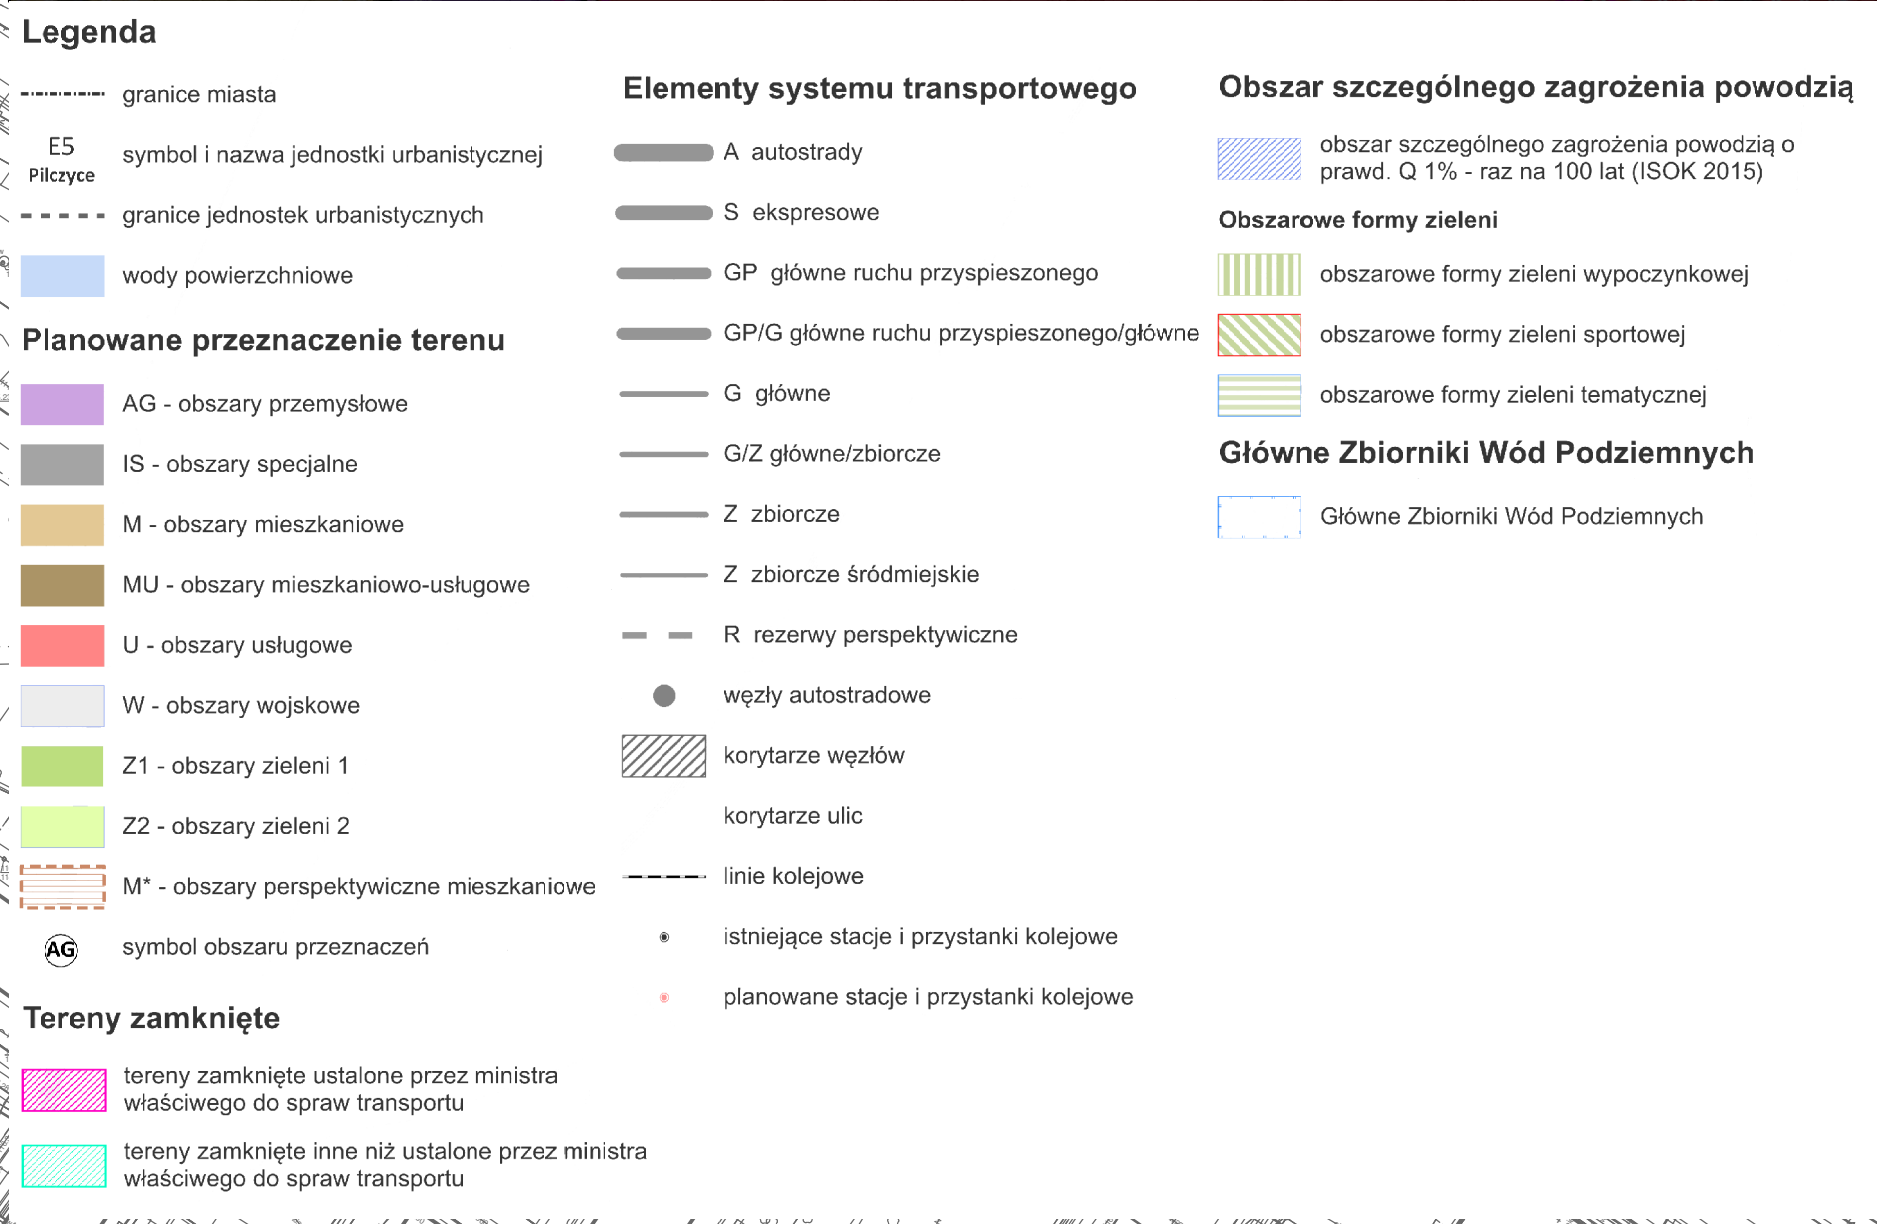
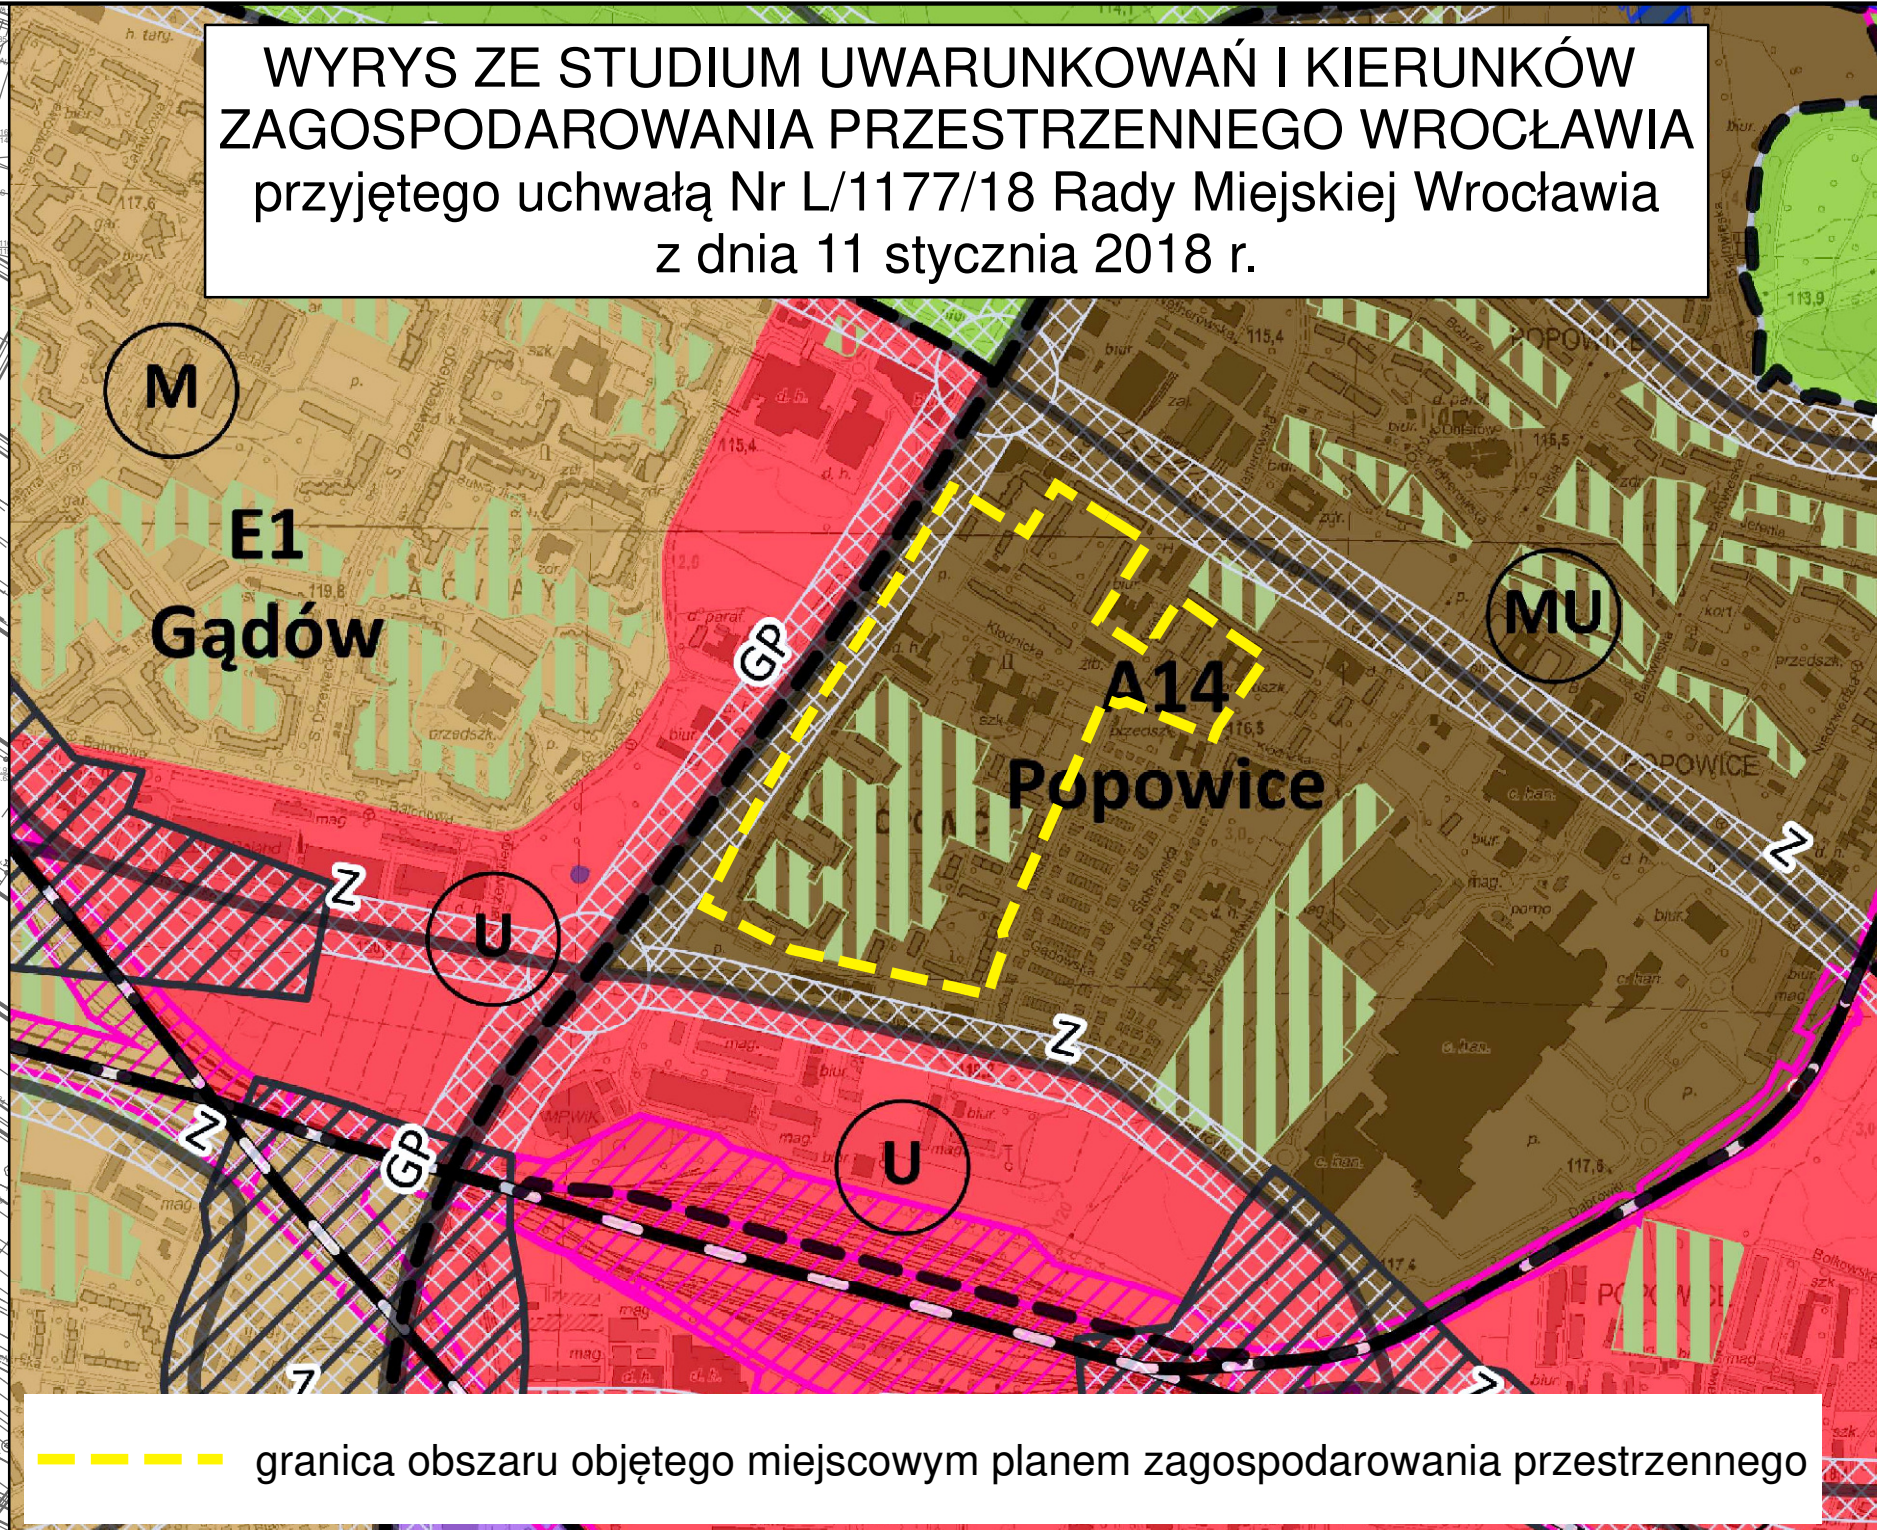


ZAŁĄCZNIK NR 1 - RYSUNEK PLANU MIEJSCOWEGO

PROJEKT (822).1

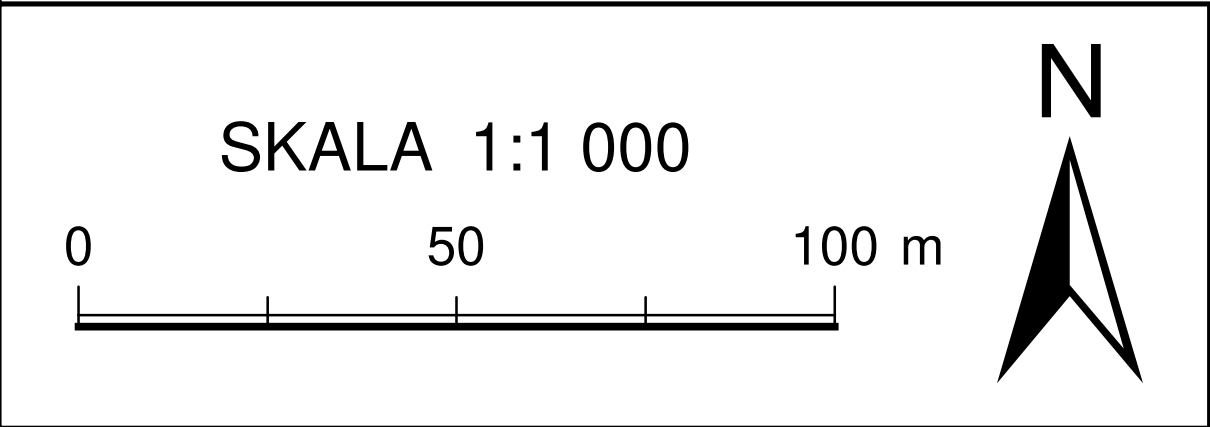

Podkład:
Mapa Zasadnicza pozyskana z ZGKiM we Wrocławiu
Układ współrzędnych: PL-2000 str. 6
Układ wysokościowy: PL-EVRF2007-NH
Wrocław 01.03.2024 r.
Nr Lic. 6642.692.2024-0264 P