


MIEJSCOWY PLAN ZAGOSPODAROWANIA PRZESTRZENNEGO W REJONIE MOSTU TUMSKIEGO I ULICY KATEDRALNEJ WE WROCŁAWIU

ZAŁĄCZNIK NR 1 - RYSUNEK PLANU MIEJSCOWEGO (829).1

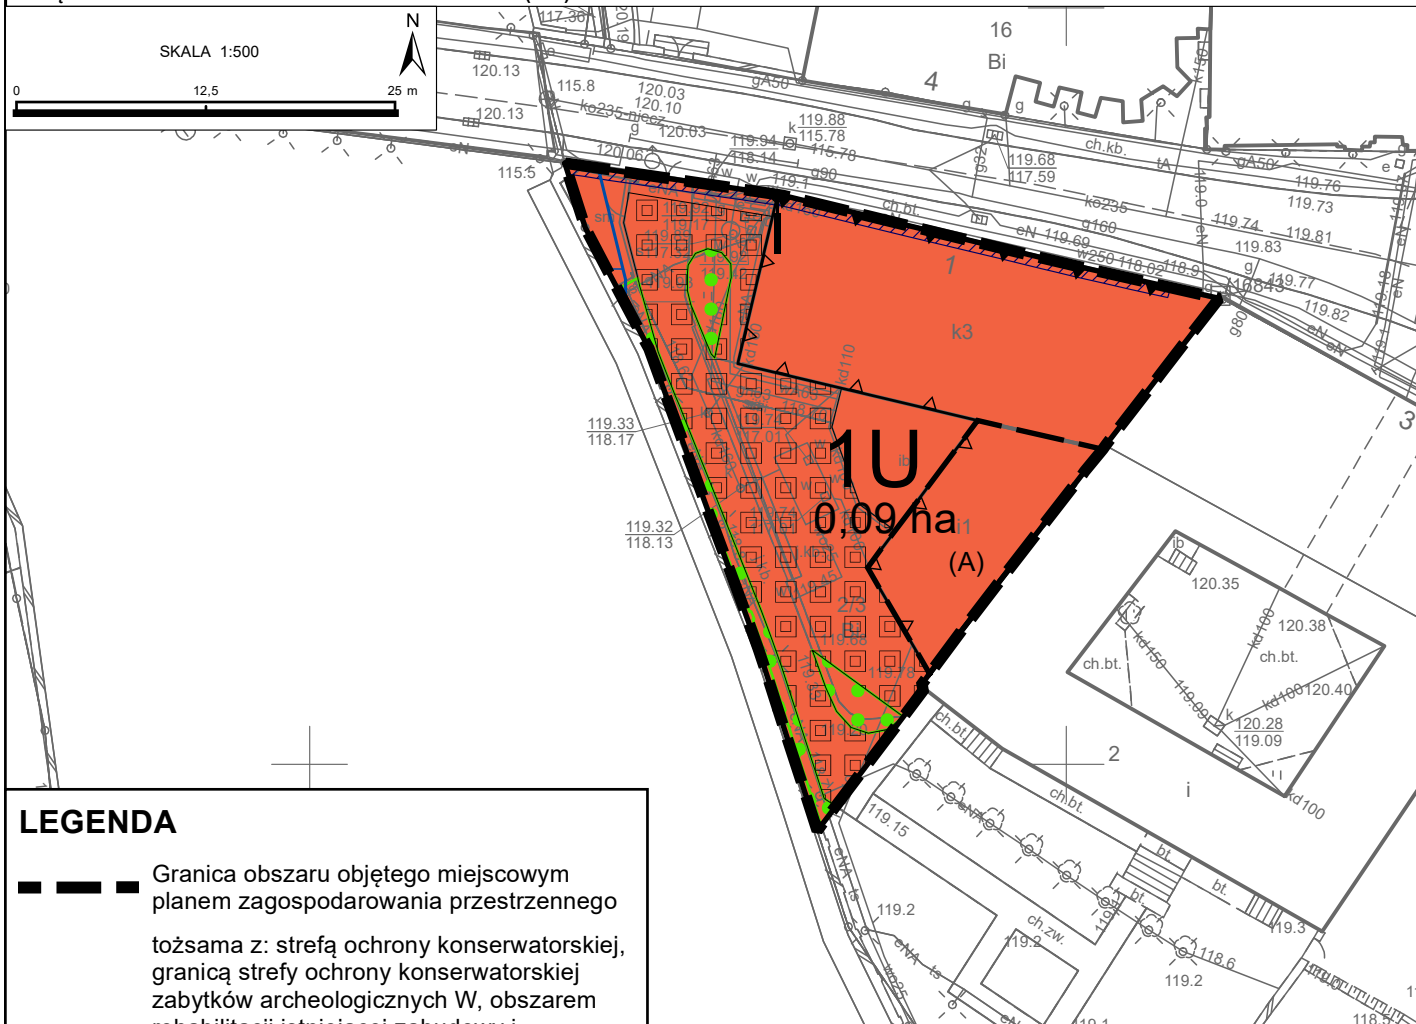

LEGENDA

- Granica obszaru objętego miejscowym planem zagospodarowania przestrzennego
- tożsamy z: strefą ochrony konserwatorskiej, granicą strefy ochrony konserwatorskiej zabytków archeologicznych W, obszarem rehabilitacji istniejącej zabudowy i infrastruktury technicznej oraz wymagającym przekształceń, granicą terenu rozmieszczenia inwestycji celu publicznego o znaczeniu lokalnym

- Linia rozgraniczająca tereny o różnym przeznaczeniu lub różnych zasadach zagospodarowania

- Wydzielenie wewnętrzne

- Nieprzekraczalna linia zabudowy

- Obowiązująca linia zabudowy

- Miejsce zmiany rodzaju linii zabudowy

- Obiekt ujęty w gminnej ewidencji zabytków

- Strefa zieleni

- Nawierzchnia do specjalnego opracowania

- Obszar, na którym prawdopodobieństwo wystąpienia powodzi jest niskie i wynosi 0,2%

- U - teren usług

WYRYS ZE STUDIUM UWARUNKOWAŃ I KIERUNKÓW ZAGOSPODAROWANIA PRZESTRZENNEGO WROCŁAWIA przyjętego uchwałą Nr L/1177/18 Rady Miejskiej Wrocławia z dnia 11 stycznia 2018 r.



Podkład:
Mapa Zasadnicza pozyskana z ZGKiM we Wrocławiu
Układ współrzędnych: PL-2000 str. 6
Układ wysokościowy: PL-EVRF2007-NH
Nr LiC:

Legenda

----- granice miasta ES symbol i nazwa jednostki urbanistycznej Pilczyce ----- granice jednostek urbanistycznych Wody powierzchniowe Planowane przeznaczenie terenu AG - obszary przemysłowe IS - obszary specjalne M - obszary mieszkaniowe MU - obszary mieszkaniowo-usługowe U - obszary usługowe W - obszary wojskowe Z1 - obszary zieleni 1 Z2 - obszary zieleni 2 M* - obszary perspektywiczne mieszkaniowe AG symbol obszaru przeznacz. Tereny zamknięte tereny zamknięte ustalone przez ministra właściwego do spraw transportu tereny zamknięte inne niż ustalone przez ministra właściwego do spraw transportu	Elementy systemu transportowego A autostrady S ekspresowe GP główne ruchu przyspieszonego GP/G główne ruchu przyspieszonego/głównie G/GZ główne/zbiorcze Z zbiorcze Z zbiorcze śródmiejskie R rezerwy perspektywiczne węzły autostradowe korytarze węzłowe korytarze ulic linie kolejowe istniejące stacje i przystanki kolejowe planowane stacje i przystanki kolejowe	Obszar szczególnego zagrożenia powodzią obszar szczególnego zagrożenia powodzią o prawd. Q 1% - raz na 100 lat (ISOK 2015) Obszarowe formy zieleni obszarowe formy zieleni wypoczynkowej obszarowe formy zieleni sportowej obszarowe formy zieleni tematycznej Główne Zbiorniki Wód Podziemnych Główne Zbiorniki Wód Podziemnych
---	---	---