


MIEJSCOWY PLAN ZAGOSPODAROWANIA PRZESTRZENNEGO W REJONIE ULIC GŁÓWNEJ I MARSZOWICKIEJ ORAZ RZECI BYSTRZYCY WE WROCŁAWIU

ZAŁĄCZNIK NR 1 - RYSUNEK PLANU MIEJSCOWEGO (839).1

WYRYS ZE STUDYUM UWARUNKOWAŃ I KIERUNKÓW
ZAGOSPODAROWANIA PRZESTRZENNEGO WROCŁAWIA
przyjętego uchwałą Nr L/1177/18 Rady Miejskiej Wrocławia
z dnia 11 stycznia 2018 r.

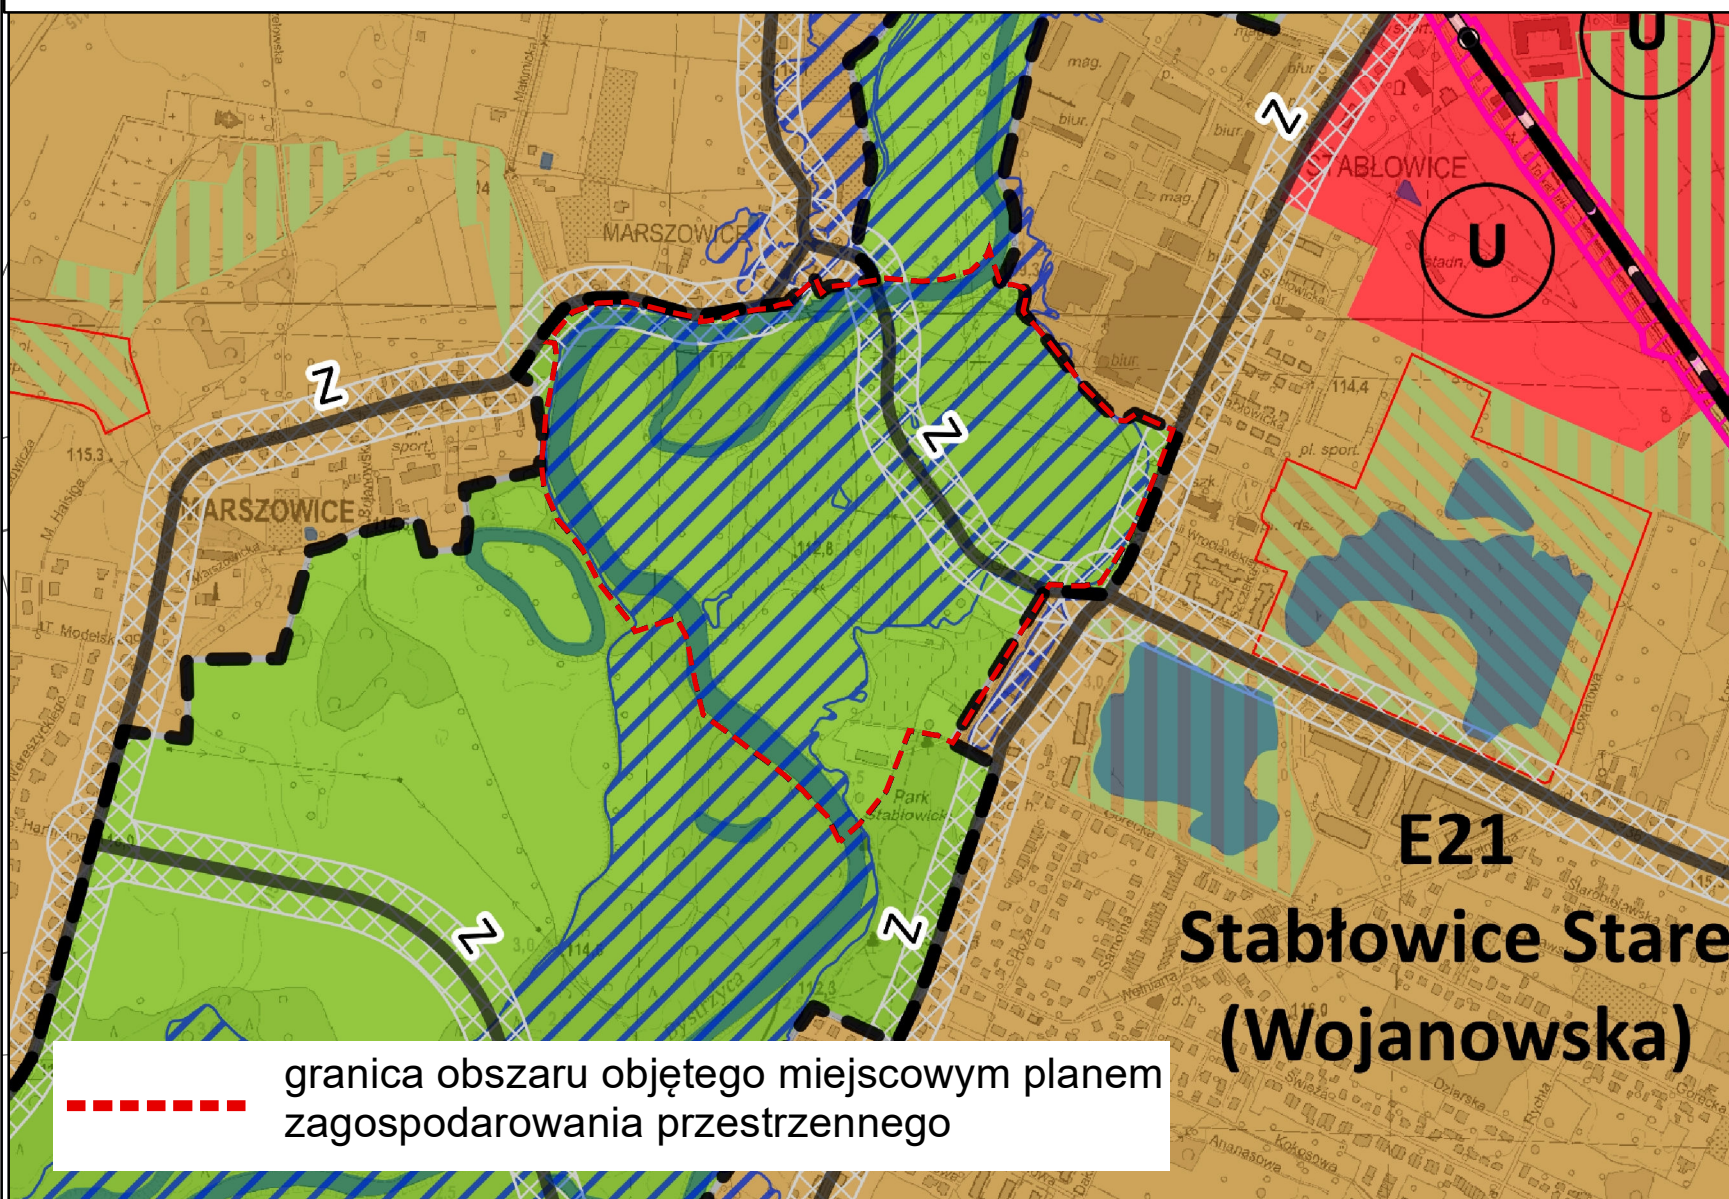

Legenda

- granice miasta
- E5 symbol i nazwa jednostki urbanistycznej
- Pilczyce
- granice jednostek urbanistycznych
- Wody powierzchniowe

Planowane przeznaczenie terenu

- AG - obszary przemysłowe
- IS - obszary specjalne
- M - obszary mieszkaniowe
- MU - obszary mieszkaniowo-usługowe
- U - obszary usługowe
- W - obszary wojskowe
- Z1 - obszary zieleni 1
- Z2 - obszary zieleni 2
- M* - obszary perspektywiczne mieszkaniowe
- AG symbol obszaru przeznaczeń

Tereny zamknięte

- tereny zamknięte ustalone przez ministra właściwego do spraw transportu
- tereny zamknięte inne niż ustalone przez ministra właściwego do spraw transportu
- A autostrady
- S ekspresowe
- GP główne ruchu przyspieszonego
- GP/G główne ruchu przyspieszonego/główne
- G główne
- G/Z główne/zbiorcze
- Z zbiorcze
- Z/Z zbiorcze/śródmiejskie
- R rezerwy perspektywiczne
- węzły autostradowe
- korytarze węzłów
- korytarze ulic
- linie kolejowe
- istniejące stacje i przystanki kolejowe
- planowane stacje i przystanki kolejowe

Obszar szczególnego zagrożenia powodzią

- obszar szczególnego zagrożenia powodzią o prawd. Q 1% - raz na 100 lat (ISOK 2015)

Obszarowe formy zieleni

- obszarowe formy zieleni wypoczynkowej
- obszarowe formy zieleni sportowej
- obszarowe formy zieleni tematycznej

Główne Zbiorniki Wód Podziemnych

- Główne Zbiorniki Wód Podziemnych

Podkład:
Mapa Zasadnicza pozyskana z ZGKiKM we Wrocławiu
Układ współrzędnych: PL-2000 str. 6
Układ wysokościowy: PL-EVRF2007-NH
Wrocław, 06.08.2024
Nr Lic. ZGKiKM.TM.6642.2859.2024_0264_P

SKALA 1:1 000

0 50 100 m



LEGENDA

- Granica obszaru objętego miejscowym planem zagospodarowania przestrzennego tożsama z: granicą terenu rozmieszczenia inwestycji celu publicznego o znaczeniu lokalnym
- Linia rozgraniczająca tereny o różnym przeznaczeniu lub różnych zasadach zagospodarowania
- (A) Wydzielenie wewnętrzne
- Nieprzekraczalna linia zabudowy
- Granica obszaru rehabilitacji istniejącej zabudowy i infrastruktury technicznej oraz granica obszaru wymagającego przekształceń
- Granica strefy ochrony konserwatorskiej
- Granica strefy ochrony konserwatorskiej zabytków archeologicznych OW
- Granica obszaru ujętego w gminnej ewidencji zabytków
- Obiekt ujęty w gminnej ewidencji zabytków
- Szpaler drzew objęty ochroną
- Drzewo do zachowania
- Obiekt szczególny
- Miejsce wskazania szerokości
- Ciąg pieszo-rowerowy
- Korytarz infrastruktury technicznej
- Korytarz pieszo-rowerowy
- Granica obszaru szczególnego zagrożenia powodzią
- Obszar, na którym prawdopodobieństwo wystąpienia powodzi jest średnie i wynosi 1%
- Obszar, na którym prawdopodobieństwo wystąpienia powodzi jest wysokie i wynosi 10%
- PE-WS - teren produkcji energii lub wód powierzchniowych śródlądowych
- KDZ - teren drogi zbiorczej
- KR - teren komunikacji drogowej wewnętrznej
- KP - teren komunikacji pieszo-rowerowej
- RZP-Z - teren produkcji w gospodarstwach rolnych, hodowlanych, ogrodniczych lub zieleni
- WS - teren wód powierzchniowych śródlądowych
- Z - teren zieleni
- ZP - teren zieleni urządzonej
- ZD - teren ogrodów działkowych