


MIEJSCOWY PLAN ZAGOSPODAROWANIA PRZESTRZENNEGO W REJONIE BULWARU DEDAŁA WE WROCŁAWIU

ZAŁĄCZNIK NR 1 - RYSUNEK PLANU



Podkład:
Mapa Zasadnicza pozyskana z ZGKIKM we Wrocławiu
Układ współrzędnych: PL-2000 str. 6
Układ wysokościowy: PL-EVRF2007-NH
Wrocław 15.12.2020 r.
Nr Lic. ZGKIKM.TM.6642.5788.2020_0264_P

WYRYS ZE STUDIUM UWARUNKOWAŃ I KIERUNKÓW
ZAGOSPODAROWANIA PRZESTRZENNEGO WROCŁAWIA
przyjętego uchwałą nr L/1177/18 Rady Miejskiej Wrocławia
z dnia 11 stycznia 2018 r.

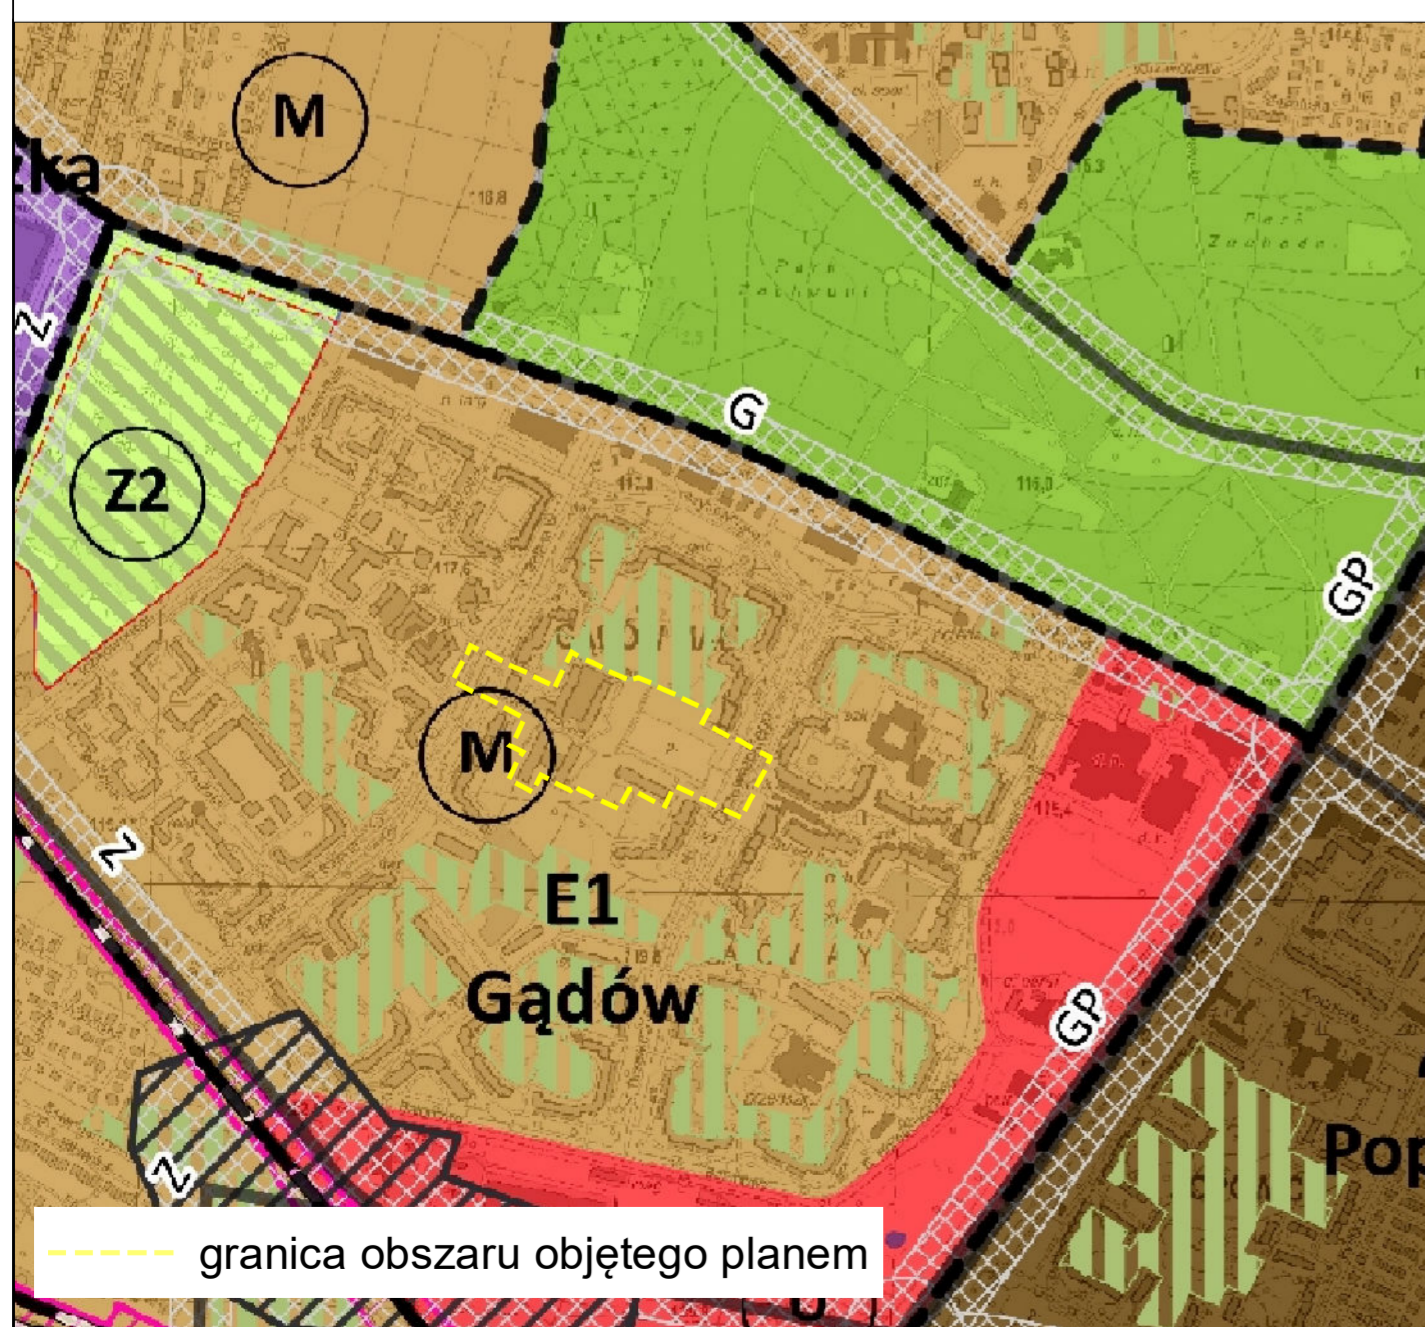

LEGENDA

	granica obszaru objętego planem tożsama z granicą strefy ochrony konserwatorskiej zabytków archeologicznych OM, granicą obszaru rehabilitacji istniejącej zabudowy i infrastruktury technicznej, granicą terenu rozmieszczenia inwestycji celu publicznego o znaczeniu lokalnym		ciąg pieszo-rowerowy	
	linia rozgraniczająca tereny		strefa zieleni	
1MW-U	symbol terenu		nawierzchnia do specjalnego opracowania	
	granica wydzielenia wewnętrznego		korytarz usytuowania ciągu pieszo-rowerowego	
(A)	symbol wydzielenia wewnętrznego		korytarz usytuowania przejścia, przejazdu bramowego	
4,19 ha	powierzchnia terenu		obiekt szczególny	
	nieprzekraczalna linia zabudowy		miejsce wskazania szerokości	
	szpaler drzew		orientacyjny przebieg linii definiującej powierzchnię ograniczającą przeszkody w otoczeniu lotniska Wrocław - Strachowice wg dokumentacji rejestracyjnej lotniska	
	drzewo do zachowania		teren zabudowy mieszkaniowej wielorodzinnej i usług	
			KDL	teren ulic lokalnych