


MIEJSCOWY PLAN ZAGOSPODAROWANIA PRZESTRZENNEGO W REJONIE ULIC PODHALAŃSKIEJ I 11 LISTOPADA WE WROCŁAWIU

ZAŁĄCZNIK NR 1 - RYSUNEK PLANU MIEJSCOWEGO (831).1

WYRYS ZE STUDIUM UWARUNKOWAŃ I KIERUNKÓW
ZAGOSPODAROWANIA PRZESTRZENNEGO WROCŁAWIA
przyjętego uchwałą Nr L/1177/18 Rady Miejskiej Wrocławia
z dnia 11 stycznia 2018 r.

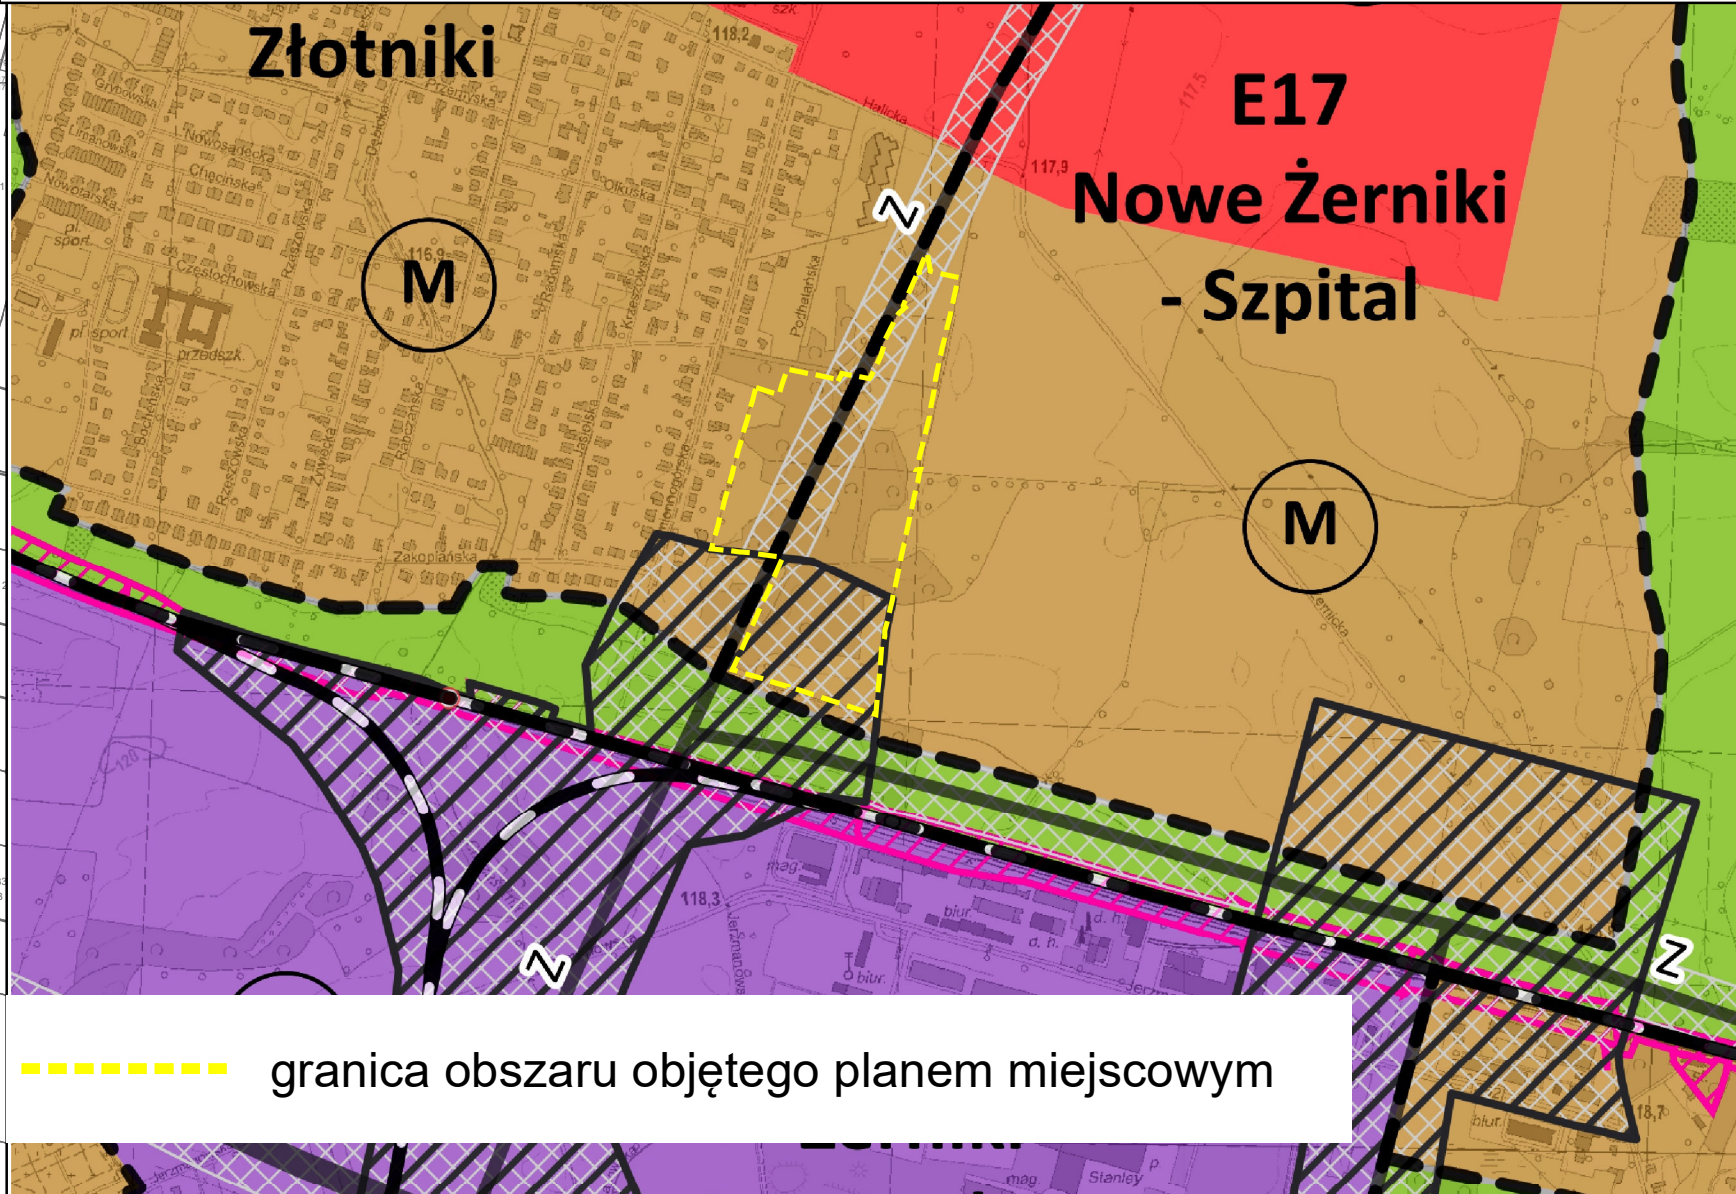

Legenda

- granice miasta
- E5 symbol i nazwa jednostki urbanistycznej
- granice jednostek urbanistycznych
- Wody powierzchniowe
- Planowane przeznaczenie terenu**
- AG - obszary przemysłowe
- IS - obszary specjalne
- M - obszary mieszkaniowe
- MU - obszary mieszkaniowo-usługowe
- U - obszary usługowe
- W - obszary wojskowe
- Z1 - obszary zieleni 1
- Z2 - obszary zieleni 2
- M* - obszary perspektywiczne mieszkaniowe
- AG symbol obszaru przeznaczeń

Tereny zamknięte

- tereny zamknięte ustalone przez ministra właściwego do spraw transportu
- tereny zamknięte inne niż ustalone przez ministra właściwego do spraw transportu
- A autostrady
- S ekspresowe
- GP główne ruchu przyspieszonego
- GP/G główne ruchu przyspieszonego/główne
- G główne
- G/Z główne/zbiornicze
- Z zbiorcze
- Z zbiorcze śródmiejskie
- R rezerwy perspektywiczne
- węzły autostradowe
- korytarze węzłów
- korytarze ulic
- linia kolejowe
- istniejące stacje i przystanki kolejowe
- planowane stacje i przystanki kolejowe

Obszar szczególnego zagrożenia powodzią

- obszar szczególnego zagrożenia powodzią o prawd. Q 1% - raz na 100 lat (ISOK 2015)

Obszarowe formy zieleni

- obszarowe formy zieleni wypoczynkowej
- obszarowe formy zieleni sportowej
- obszarowe formy zieleni tematycznej

Główne Zbiorniki Wód Podziemnych

- Główne Zbiorniki Wód Podziemnych

LEGENDA

- Granica obszaru objętego miejscowym planem zagospodarowania przestrzennego
- tożsamsa z: granicą strefy ochrony konserwatorskiej zabytków archeologicznych OM, granicą terenu rozmieszczenia inwestycji celu publicznego o znaczeniu lokalnym
- Linia rozgraniczająca tereny o różnym przeznaczeniu lub różnych zasadach zagospodarowania
- XXX Szpaler drzew objęty ochroną
- Miejsce wskazania szerokości
- Korytarz komunikacyjny
- Korytarz pieszo-rowerowy
- Granica stanowiska archeologicznego
- Granica strefy ochrony stanowiska archeologicznego
- KDZ - teren drogi zbiorczej
- WS - teren wód powierzchniowych śródlądowych
- L - teren lasu
- Z - teren zieleni
- ZP - teren zieleni urządzonej

SKALA 1:1 000

0 50 100 m



Podkład:
Mapa Zasadnicza pozyskana z ZGKIKM we Wrocławiu
Układ współrzędnych: PL-2000 str. 6
Układ wysokościowy: PL-EVRF2007-NH
Wrocław, 13.03.2024
Nr Lic. ZGKIKM.TM.6642.840.2024_0264_P