

**UCHWAŁA NR
RADY MIEJSKIEJ WROCŁAWIA**

z dnia 2025 r.

**w sprawie przystąpienia do sporządzenia miejscowego planu zagospodarowania przestrzennego
w rejonie ulic: Semaforowej, Afgańskiej i Pakistańskiej we Wrocławiu**

Na podstawie art. 18 ust. 2 pkt 15 ustawy z dnia 8 marca 1990 r. o samorządzie gminnym (Dz. U. z 2024 r. poz. 1465, 1572, 1907 i 1940) w związku z art. 14 ust. 1, 2 i 4 ustawy z dnia 27 marca 2003 r. o planowaniu zagospodarowaniu przestrzennym (Dz. U. z 2024 r. poz. 1130, 1907 i 1940), Rada Miejska Wrocławia uchwala, co następuje:


§ 1. Przystępuje się do sporządzenia miejscowego planu zagospodarowania przestrzennego w rejonie ulic: Semaforowej, Afgańskiej i Pakistańskiej we Wrocławiu, zwanego dalej planem miejscowym.

§ 2. Granicę obszaru objętego planem miejscowym określa załącznik do uchwały.

§ 3. Wykonanie uchwały powierza się Prezydentowi Wrocławia.

§ 4. Uchwała wchodzi w życie z dniem podjęcia.

Przewodnicząca Rady
Miejskiej Wrocławia

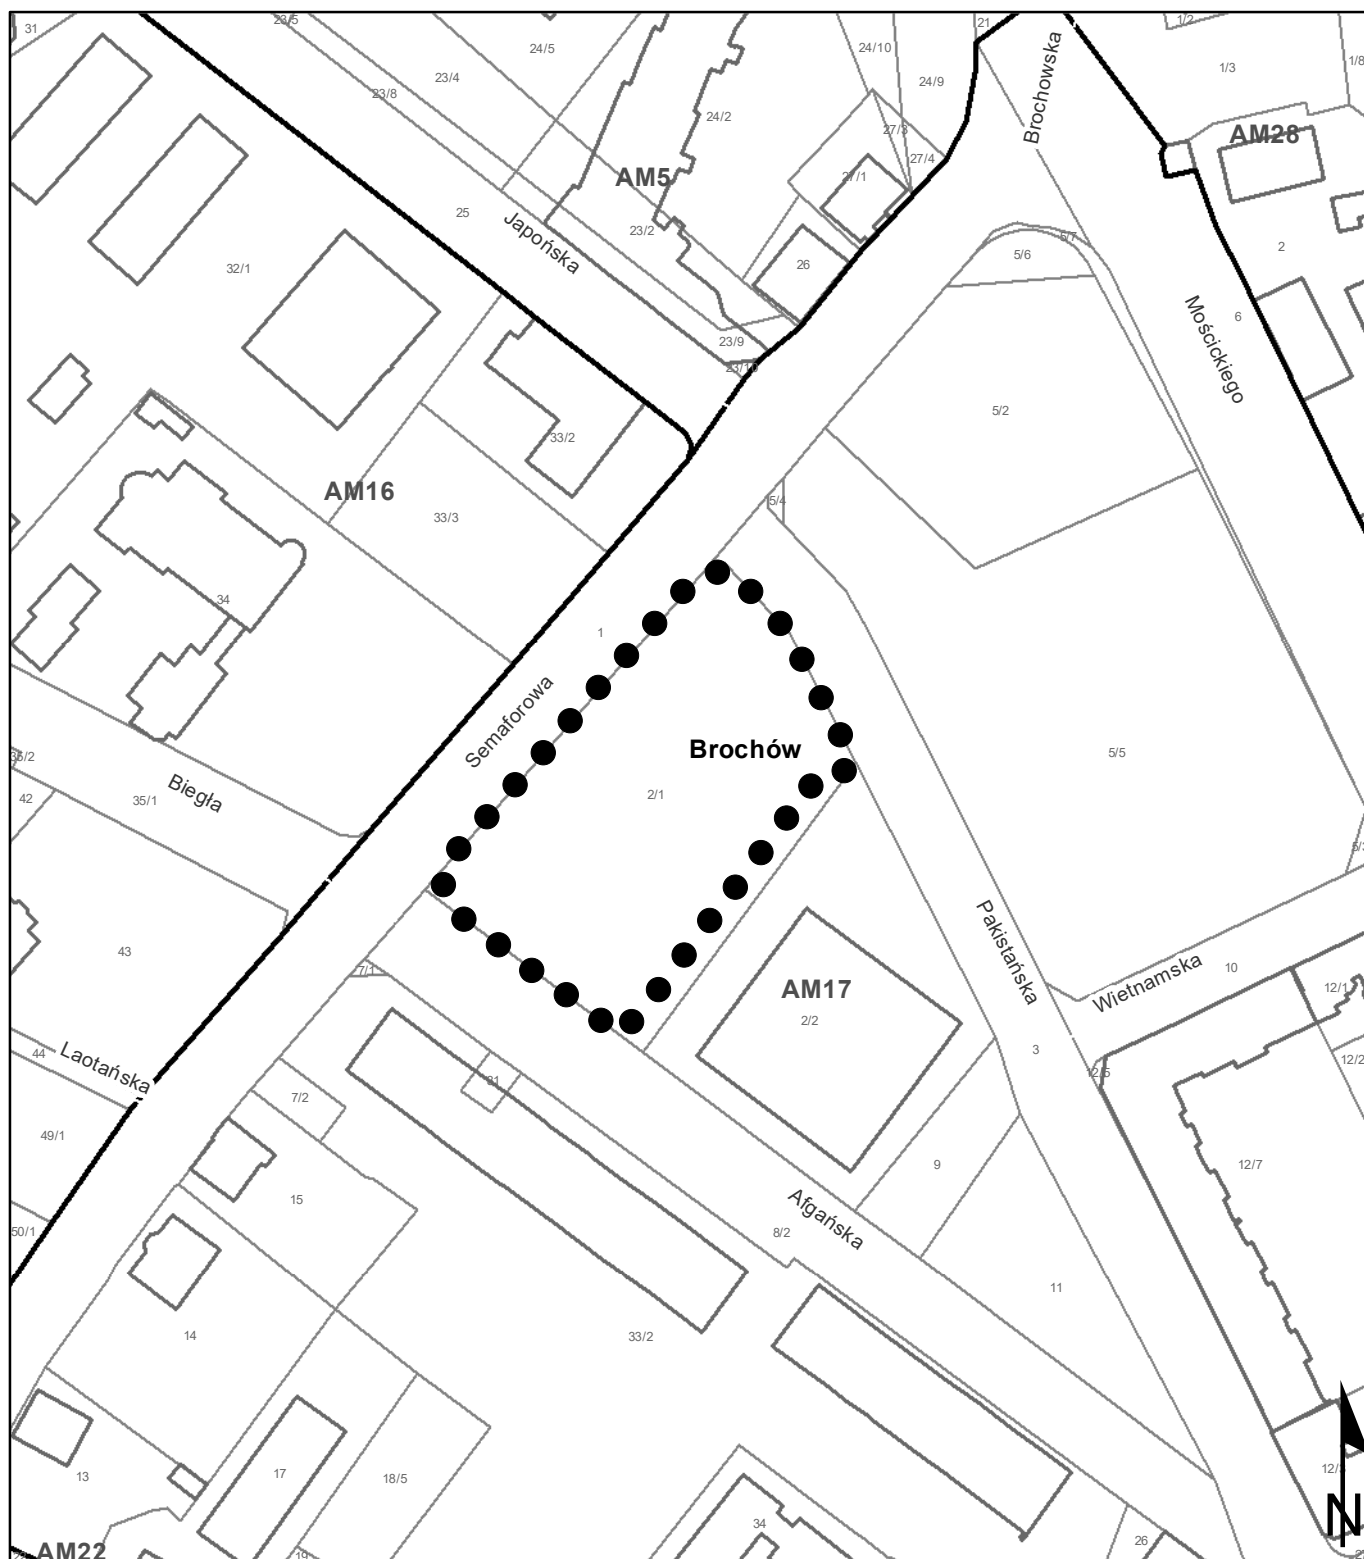

Podkład: działki, budynki (dane EGİB); ulice (dane SIP)

● ● ● granica obszaru objętego planem miejscowym

