


SCHEMAT ZASILANIA KLIMATYZACJI

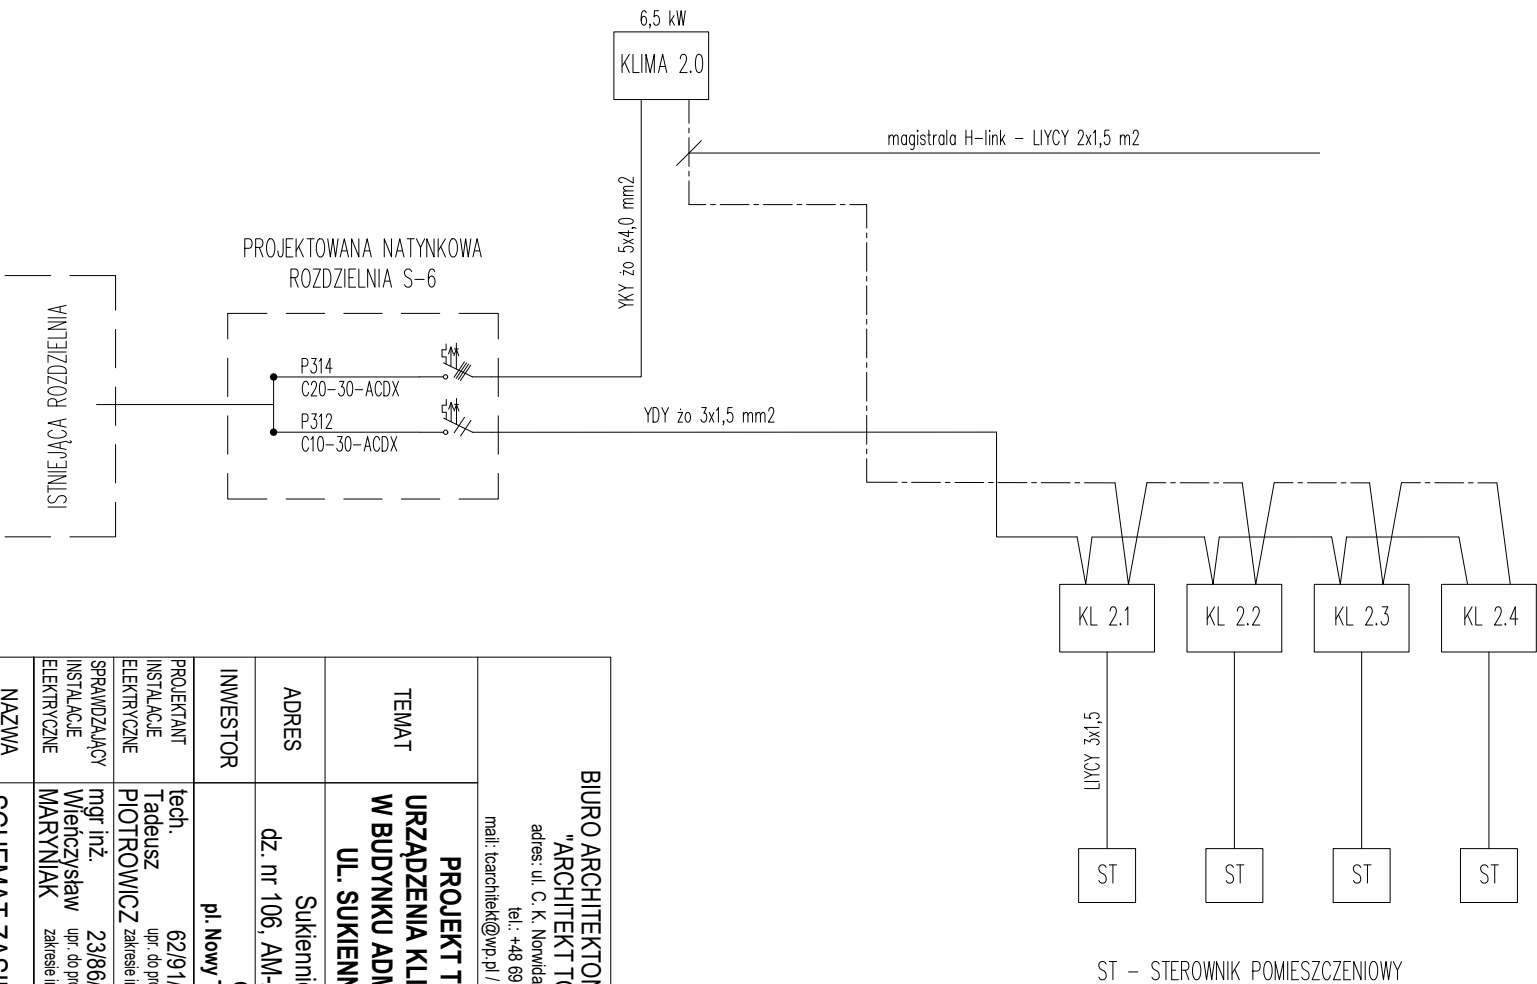

<div>BIURO ARCHITEKTONICZNO-PROJEKTOWE "ARCHITEKT TOMASZ CEMPA" adres: ul. C. K. Norwida 9/10, 50-374 Wrocław tel.: +48 691 4073 42 mail: <a href="mailto:tcarchitekt@wp.pl">tcarchitekt@wp.pl</a> / <a href="mailto:tcarchbiuro@gmail.com">tcarchbiuro@gmail.com</a></div>			
TEMAT	PROJEKT TECHNICZNY MONTAŻU URZĄDZENIA KLIMATYZACJI W POM. 1-2, 3, 4 W BUDYNKU ADMINISTRACYJNO-BIUROWYM UL. SUKIENNICE 9 WE WROCŁAWIU		
ADRES	Sukiennice 9, 50-107 Wrocław dz. nr 106, AM-26, obręb 0001 Stare Miasto		
INWESTOR	Gmina Wrocław pl. Nowy Targ 1-8, 50-141 Wrocław		
PROJEKTANT INSTALACJE ELEKTRYCZNE	tech. Tadeusz PIOTROWICZ	62/91/UW upr. do proj. w specjalności inst.-inż. w zakresie instalacji elektrycznych	podpis
SPRAWDZAJĄCY INSTALACJE ELEKTRYCZNE	mgr inż. Włodzisław MARYNIAK	23/86/UW upr. do proj. w specjalności inst.-inż. w zakresie instalacji elektrycznych	podpis
NAZWA RYS.	SCHEMAT ZASILANIA KLIMATYZACJI		
FAZA PROJEKTU	PROJEKT TECHNICZNY	SKALA -	NR RYSUNKU IE01
BRANŻA	INSTALACJE ELEKTRYCZNE	DATA 10.2024	