


MIEJSCOWY PLAN ZAGOSPODAROWANIA PRZESTRZENNEGO W REJONIE ULICY JABŁECZNEJ WE WROCŁAWIU

ZAŁĄCZNIK NR 1 - RYSUNEK PLANU MIEJSCOWEGO - PROJEKT 833.2

WYRYS ZE STUDIUM UWARUNKOWAŃ I KIERUNKÓW
ZAGOSPODAROWANIA PRZESTRZENNEGO WROCŁAWIA
przyjętego uchwałą Nr L/1177/18 Rady Miejskiej Wrocławia
z dnia 11 stycznia 2018 r.

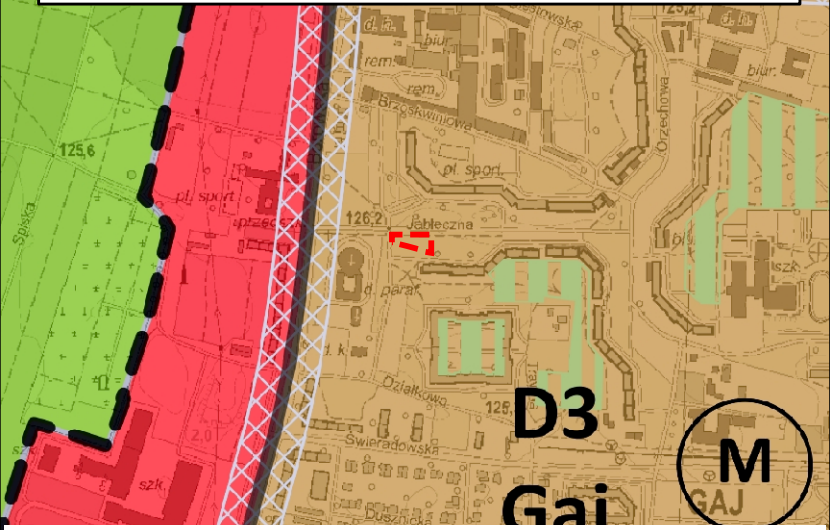

SKALA 1:1 000

0 50 100 m



--- granica obszaru objętego miejscowym planem
zagospodarowania przestrzennego

Legenda

--- granica miasta
E5 Filizyce symbol i nazwa jednostki urbanistycznej

--- granice jednostek urbanistycznych

--- wody powierzchniowe

Planowane przeznaczenie terenu

AG - obszary przemysłowe

IS - obszary specjalne

M - obszary mieszkaniowe

M/U - obszary mieszkaniowo-usługowe

U - obszary usługowe

W - obszary wojskowe

Z1 - obszary zieleni 1

Z2 - obszary zieleni 2

M* - obszary perspektywiczne mieszkaniowe

AG symbol obszaru przystanku

Tereny zamknięte

tereny zamknięte ustalone przez ministra
właściwego do spraw transportu

tereny zamknięte inne niż ustalone przez ministra
właściwego do spraw transportu

Elementy systemu transportowego

A autostrady

S ekspresowe

GP główne ruchu przyspieszonego

GP/G główne ruchu przyspieszonego/główne

G główne

G/Z główne/zbiorcze

Z zlozowe

Z zlozowe średnicowe

R rezerwy perspektywiczne

węzły autostradowe

korytarze węzłów

korytarze ulic

linia kolejowa

istniejące stacje i przystanki kolejowe

planowane stacje i przystanki kolejowe

Obszar szczególnego zagrożenia powodzią

obszar szczególnego zagrożenia powodzią o
przew. Q 1% - raz na 100 lat (ISOK 2015)

Obszarowe formy zieleni


obszarowe formy zieleni wypoczynkowej

obszarowe formy zieleni sportowej

obszarowe formy zieleni towarzyszącej

Główne Zbiorniki Wód Podziemnych

Główne Zbiorniki Wód Podziemnych

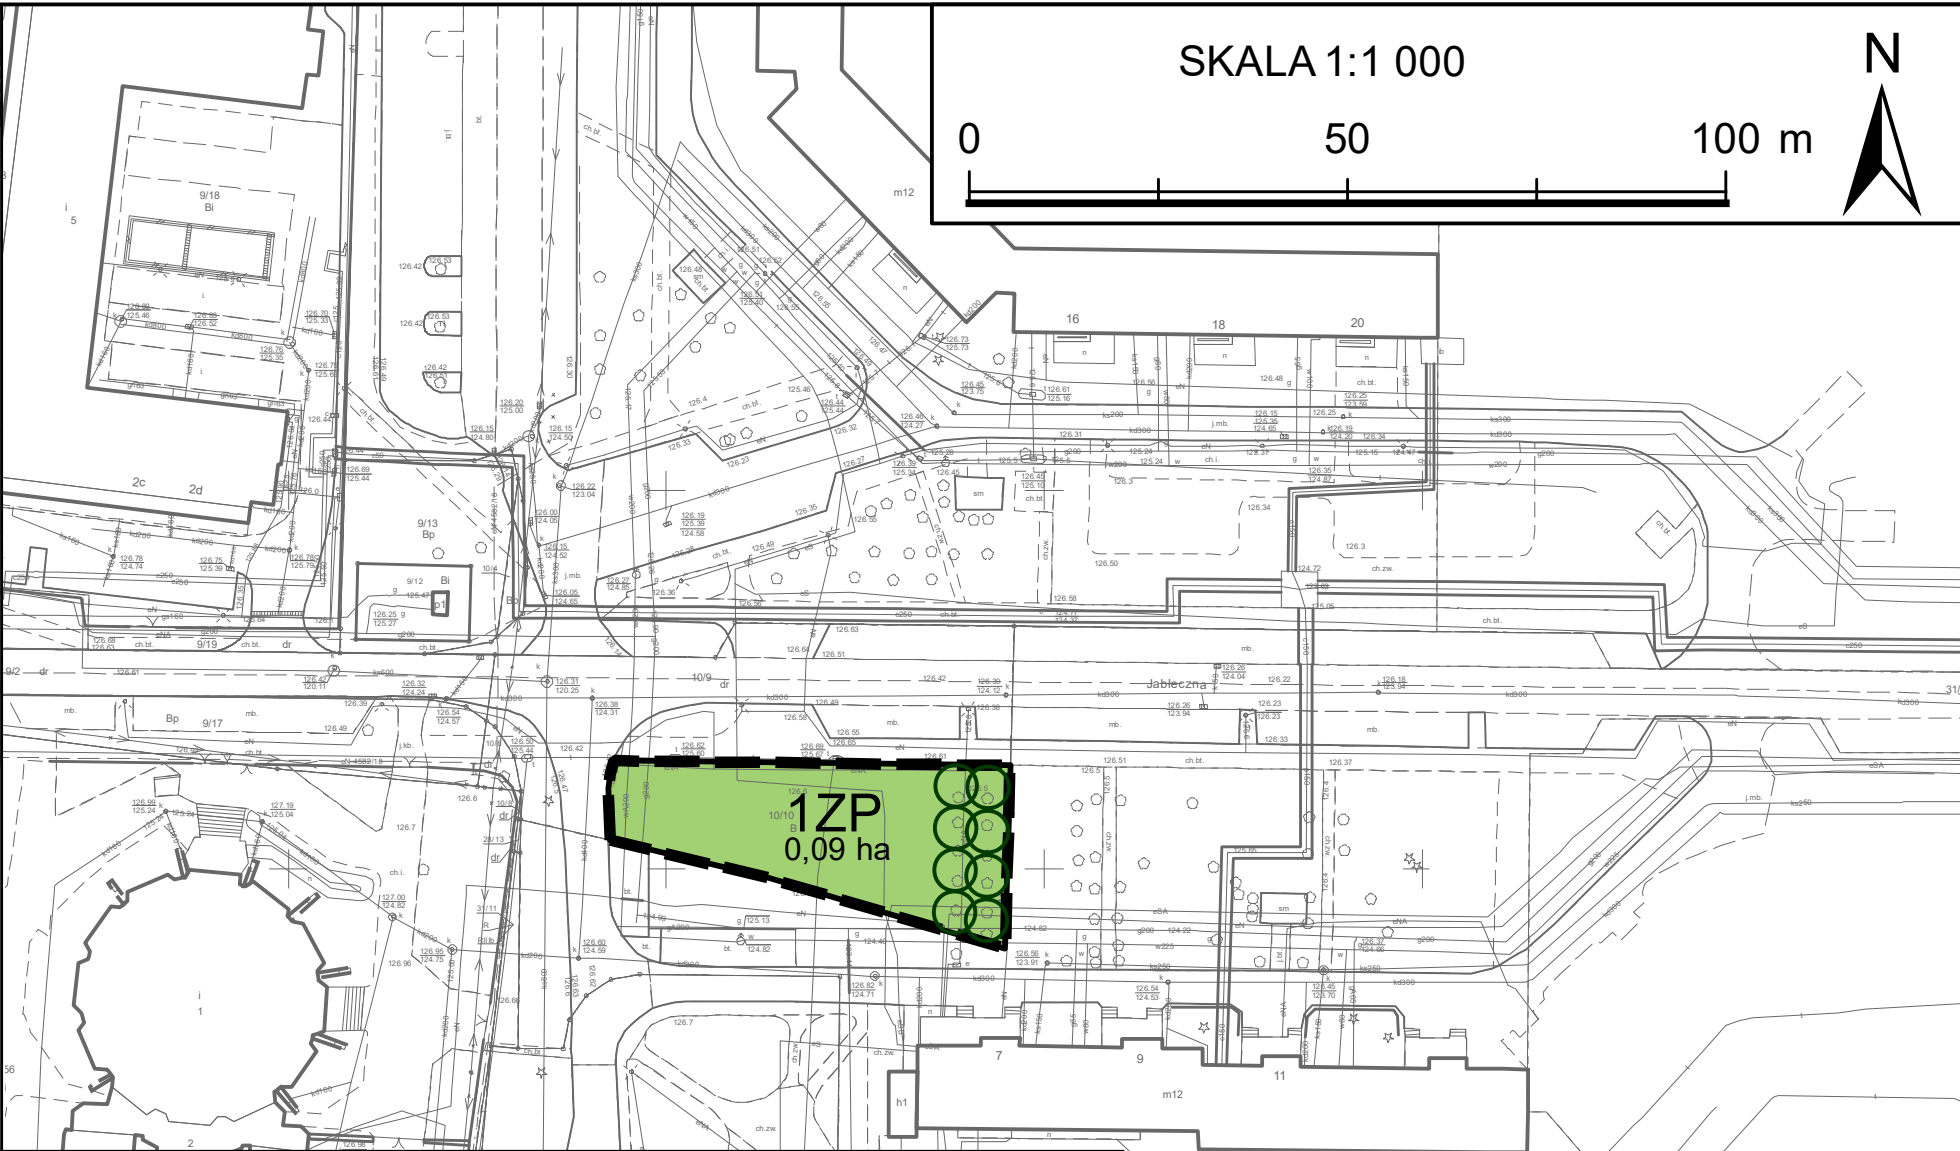

LEGENDA

■ Granica obszaru objętego miejscowym planem zagospodarowania przestrzennego

tożsama z: granicą terenu rozmieszczenia inwestycji celu publicznego o znaczeniu
lokalnym, obszarem rehabilitacji istniejącej zabudowy i infrastruktury technicznej oraz
wymagającym przekształceń

Linia rozgraniczająca tereny o różnym przeznaczeniu lub różnych zasadach
zagospodarowania

○ Szpaler drzew

■ ZP - teren zieleni urządzonej

Podkład:
Mapa Zasadnicza pozyskana z ZGKIKM we Wrocławiu
Układ współrzędnych: PL-2000 str. 6
Układ wysokościowy: PL-EVRF2007-NH
Wrocław 06.06.2024 r.
Nr Lic. ZGKIKM.TM.6642.2018.2024_0264_P