


MIEJSCOWY PLAN ZAGOSPODAROWANIA PRZESTRZENNEGO
W REJONIE ULICY JANOWSKIEJ ORAZ RZECI ODRY I RZECI BYSTRZYCY WE WROCŁAWIU

ZAŁĄCZNIK NR 1 - RYSUNEK PLANU MIEJSCOWEGO - PROJEKT 800.1

WYRYS ZE STUDIUM UWARUNKOWAŃ I KIERUNKÓW
ZAGOSPODAROWANIA PRZESTRZENNEGO WROCŁAWIA
przyjętego uchwałą Nr L/1177/18 Rady Miejskiej Wrocławia
z dnia 11 stycznia 2018 r.

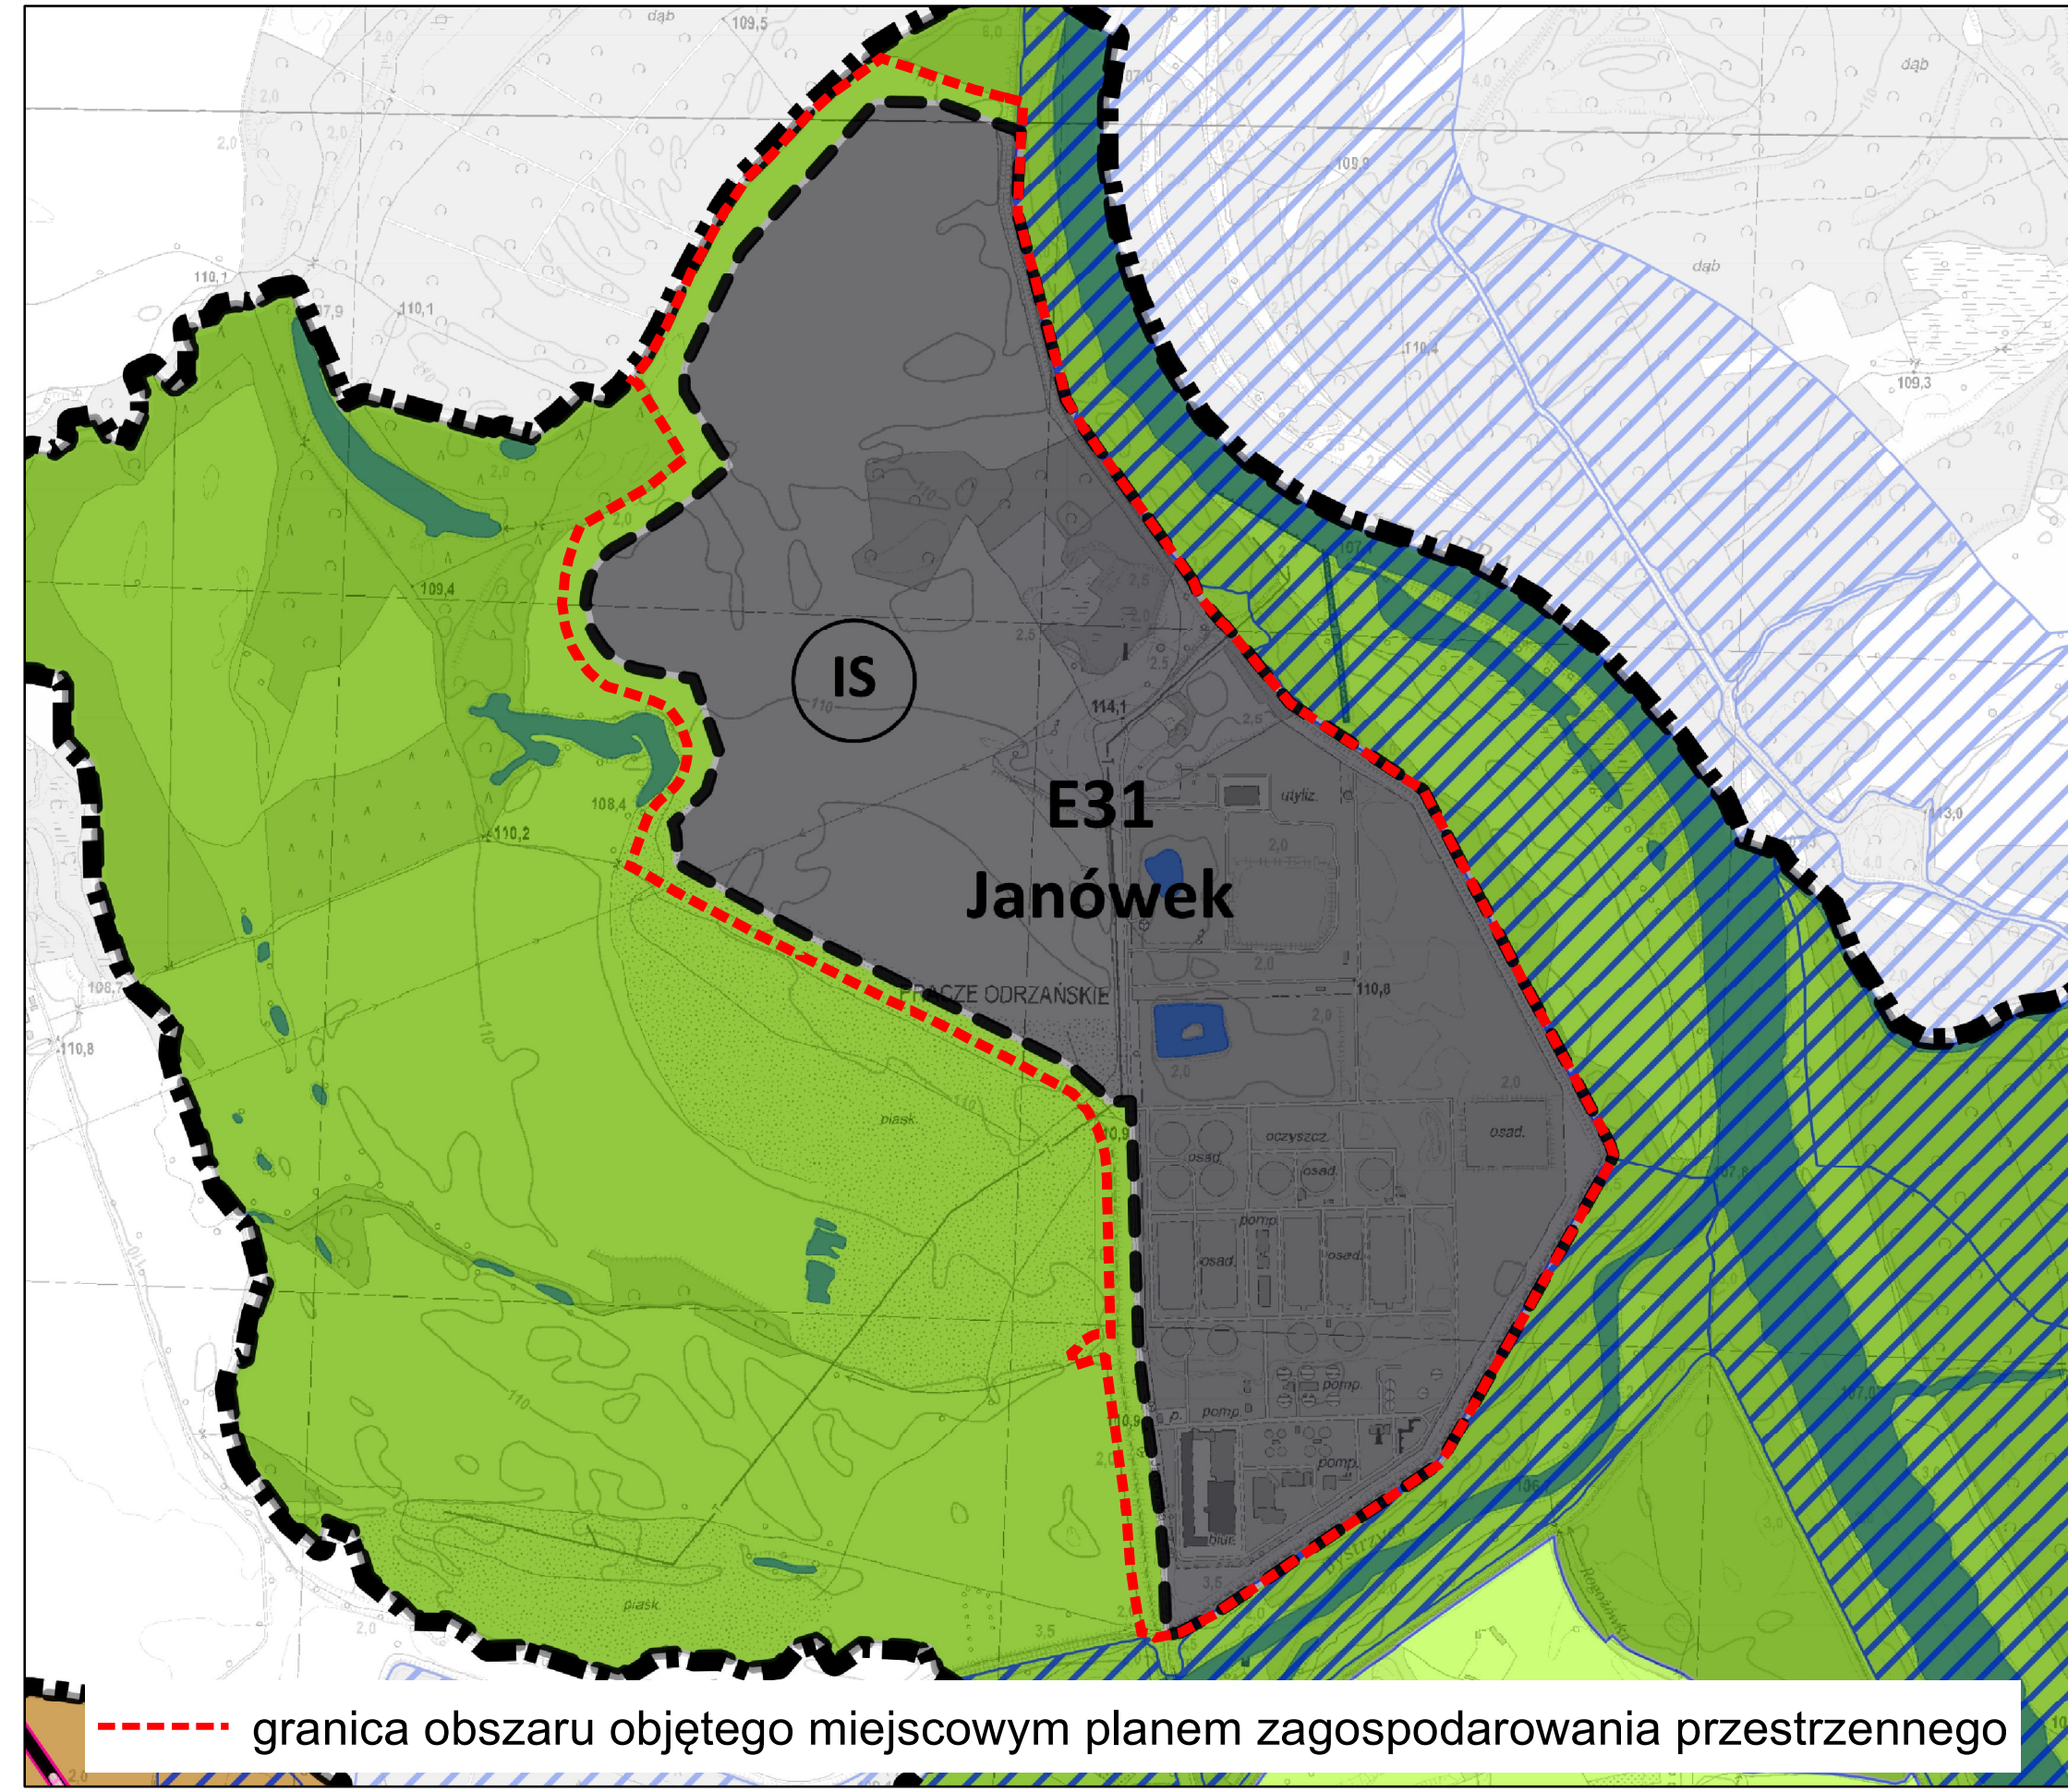

Legenda

- granice miasta
E5
Płycice
symbol i nazwa jednostki urbanistycznej
- - - - granice jednostek urbanistycznych
wody powierzchniowe
Planowane przeznaczenie terenu
AG - obszary przemysłowe
IS - obszary specjalne
M - obszary mieszkaniowe
MU - obszary mieszkaniowo-usługowe
U - obszary usługowe
W - obszary wojskowe
Z1 - obszary zieleni 1
Z2 - obszary zieleni 2
M* - obszary perspektywiczne mieszkaniowe
AG symbol obszaru przeznaczeń
Tereny zamknięte
tereny zamknięte ustalone przez ministra właściwego do spraw transportu
tereny zamknięte inne niż ustalone przez ministra właściwego do spraw transportu

Elementy systemu transportowego

- A autostrady
S ekspresowe
GP główne ruchu przyspieszonego
GP/G główne ruchu przyspieszonego/główne
G główne
G/Z główne/zbiornicze
Z zbiornicze
Z rezerwy perspektywiczne
węzły autostradowe
korytarze węzłów
korytarze ulic
linie kolejowe
istniejące stacje i przystanki kolejowe
planowane stacje i przystanki kolejowe
Obszar szczególnego zagrożenia powodzią
obszar szczególnego zagrożenia powodzią o prawd. Q 1% - raz na 100 lat (ISOK 2015)
Obszarowe formy zieleni
obszarowe formy zieleni wypoczynkowej
obszarowe formy zieleni sportowej
obszarowe formy zieleni leśnej
Główne Zbiorniki Wód Podziemnych
Główne Zbiorniki Wód Podziemnych

SKALA 1:2 000

0 50 100 m



- LEGENDA
- Granicę obszaru objętego miejscowym planem zagospodarowania przestrzennego
- liniami z: granicą terenu rozmieszczenia inwestycji celu publicznego o znaczeniu lokalnym
- Linia rozgraniczająca tereny o różnym przeznaczeniu lub różnych zasadach zagospodarowania
- Nieprzekraczająca linia zabudowy
- OM Granica strefy ochrony konserwatorskiej zabytków archeologicznych OM
- Granica strefy ochrony stanowiska archeologicznego
- Szpakier drzew
- Drzewo do zachowania
- Korytarz pieszo-rowerowy
- Miejsce wskazania szerokości
- Granicę terenu rozmieszczenia inwestycji celu publicznego o znaczeniu ponadlokalnym
- Granicę obszaru szczególnego zagrożenia powodzią
- Granicę stanowiska archeologicznego
- Granicę obszaru Natura 2000
- Granicę obszaru położonego w odległości 50 m od stopy wału przeciwpowodziowego
- Granicę miasta Wrocławia
- U - teren usług
- Pi - teren produkcji lub infrastruktury technicznej
- PEF-Z - teren elektrowni słonecznej lub zieleni
- KDL - teren drogi lokalnej
- KDD - teren drogi dojazdowej
- KR - teren komunikacji drogowej wewnętrznej
- KOD - teren obsługi podróży
- WS - teren wód powierzchniowych drogowych
- L - teren lasu
- Z - teren zieleni

Podkład:
Mapa Zasadnicza pozyskana z ZGKiKM we Wrocławiu
Układ współrzędnych: PL-2000 str. 6
Układ wysokościowy: PL-EVRF2007-NH
Wrocław 09.03.2023 r.
Nr Lic. ZGKiKM.TM.6642.866.2023_0264_P

Podkład dla fragmentu gminy Środa Śląska
Mapa Zasadnicza pozyskana ze Starostwa Powiatu Średzkiego
Układ współrzędnych: PL-2000 str. 6
Układ wysokościowy: PL-EVRF2007-NH
Wrocław 24.03.2023 r.
Nr Lic. GKK.6642.326.2023_0248_P