

Przedstawiony na szkicu lokal mieszkalny spełnia warunki samodzielności określone w art. 2, ust. 2 ustawy z dnia 24 czerwca 1994 roku o własności lokali (Dz.U. z 2021 r. poz. 1048) i może służyć swemu przeznaczeniu.
Wrocław 23.02.2023 r.

mgr inż. arch. Piotr Golub
uprawnienia budowlane do
projektowania bez ograniczeń
w specjalności architektonicznej
Nr ew. 385/94/IW Członek DOIA nr DS-0222


RZUT FRAGMENTU I PIĘTRA:

lp.	POMIESZCZENIE	POW. m2
1.	POKÓJ	29,51 m2
2.	POKÓJ	23,09 m2
3.	POKÓJ	15,96 m2
4.	KUCHNIA	14,14 m2
5.	ŁAZIENKA + WC	4,41 m2
6.	PRZEDPOKÓJ	16,06 m2
POWIERZCHNIA LOKALU		103,17 m2

OZNACZENIA:

← W - PRZEW. WENTYL.
← S - PRZEW. SPALIN.


GRANICA LOKALU = OZNACZONE
ŚCIANY W OBRĘBIE BUDYNKU

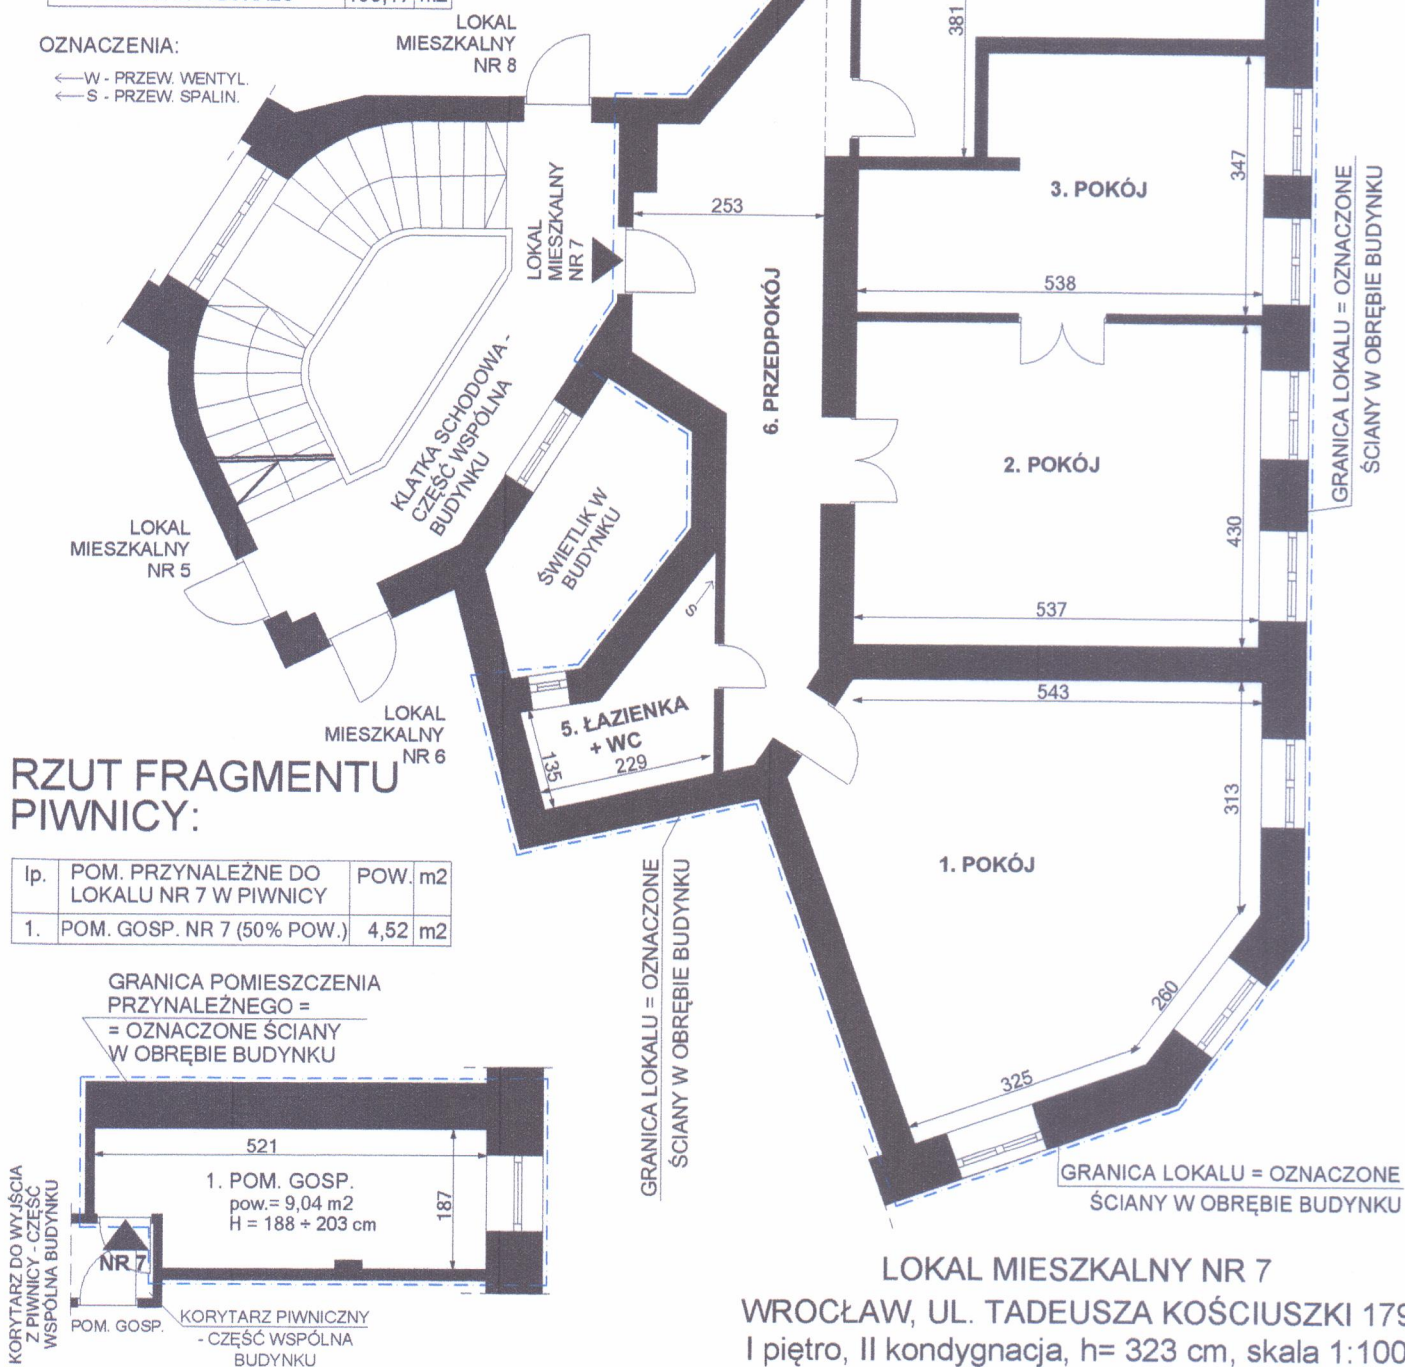

RZUT FRAGMENTU PIWNICY:

lp.	POM. PRZYNALEŻNE DO LOKALU NR 7 W PIWNICY	POW. m2
1.	POM. GOSP. NR 7 (50% POW.)	4,52 m2

GRANICA POMIESZCZENIA PRZYNALEŻNEGO =
= OZNACZONE ŚCIANY W OBRĘBIE BUDYNKU

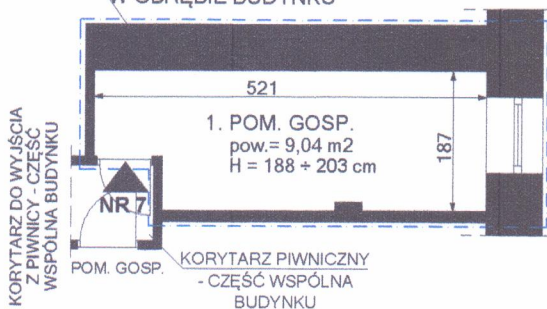

LOKAL MIESZKALNY NR 7
WROCŁAW, UL. TADEUSZA KOŚCIUSZKI 179
I piętro, II kondygnacja, h= 323 cm, skala 1:100
Wrocław 23.02.2023 r.

mgr inż. arch. Piotr Golub
uprawnienia budowlane do
projektowania bez ograniczeń
w specjalności architektonicznej
Nr ew. 385/94/IW Członek DOIA nr DS-0222