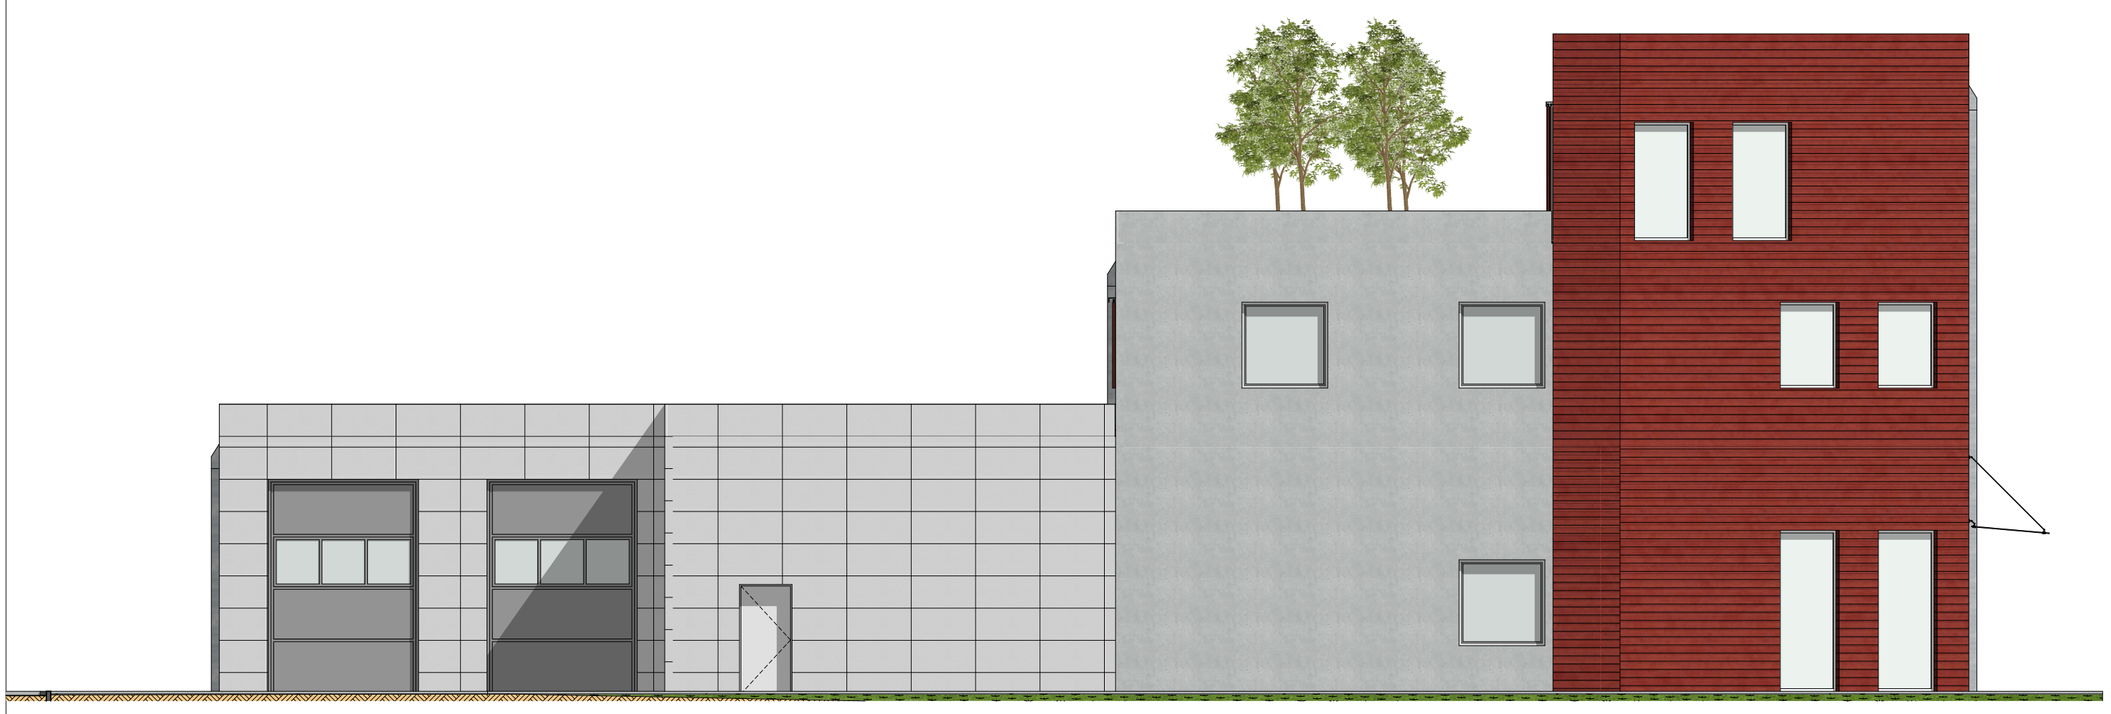

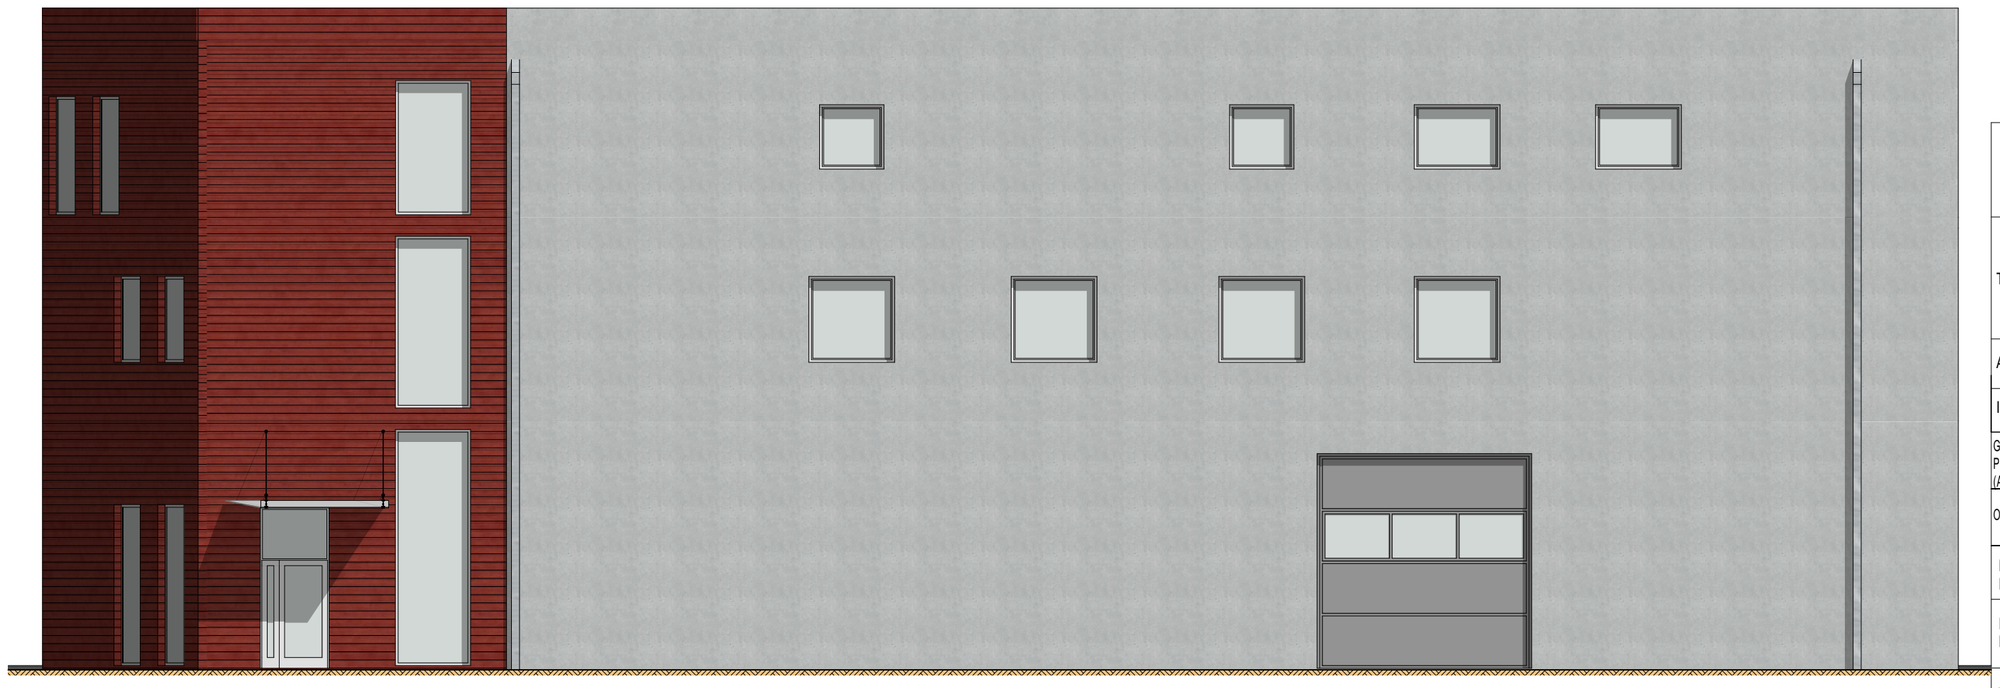

BIURO ARCHITEKTONICZNO-PROJEKTOWE "ARCHITEKT TOMASZ CEMPA" adres: ul. C. K. Norwida 9/10, 50-374 Wrocław tel.: +48 691 40 73 42 mail: tcarchitekt@wp.pl / tcarchbiuro@gmail.com			
TEMAT	**Projekt koncepcji budowy budynku biurowego wraz z zapleczem magazynowym ochrony ludności oraz infrastrukturą towarzyszącą na potrzeby Centrum Zarządzania Kryzysowego Gminy Wrocław**		
ADRES	ul.Strzegomska 148, 54-429 Wrocław dz. nr 7/6, 12/70, 12/59, AM-4, obr. 0037 Muchobór Mały		
INWESTOR	Gmina Wrocław pl. Nowy Targ 1-8, 50 - 141 Wrocław		
GŁÓWNY PROJEKTANT (ARCHITEKTURA)	mgr inż. arch. Tomasz CEMPA 279/01/DUW upr. do projektowania bez ograniczeń architektury	podpis	
OPRACOWANIE	mgr inż. arch. Aleksandra RAPIR	podpis	
NAZWA RYS.	ELEWACJE		
FAZA PROJEKTU	**KONCEPCJA**	SKALA 1:100	NR RYSUNKU 08
BRANŻA	**ARCHITEKTURA**	DATA 26.05.2025	