


mgr inż. Piotr Golub
uprawnienia budowlane do
projektowania bez ograniczeń
w specjalności architektonicznej
Nr ew. 385/94/UW Członek DOIA nr DS-0222

GRANICA LOKALU = OZNACZONE
ŚCIANY W OBREBIE BUDYNKU

lp.	POM. PRZYNALEŻNE DO LOKALU NR U1A	POW.	m2
1.	POMIESZCZENIE	10,95	m2
2.	POMIESZCZENIE	15,99	m2
3.	POMIESZCZENIE	9,73	m2
4.	POM. HIGIEN. - SANIT.	2,61	m2
CAŁKOWITA POWIERZCHNIA POMIESZCZEŃ PRZYNALEŻNYCH		39,28	m2

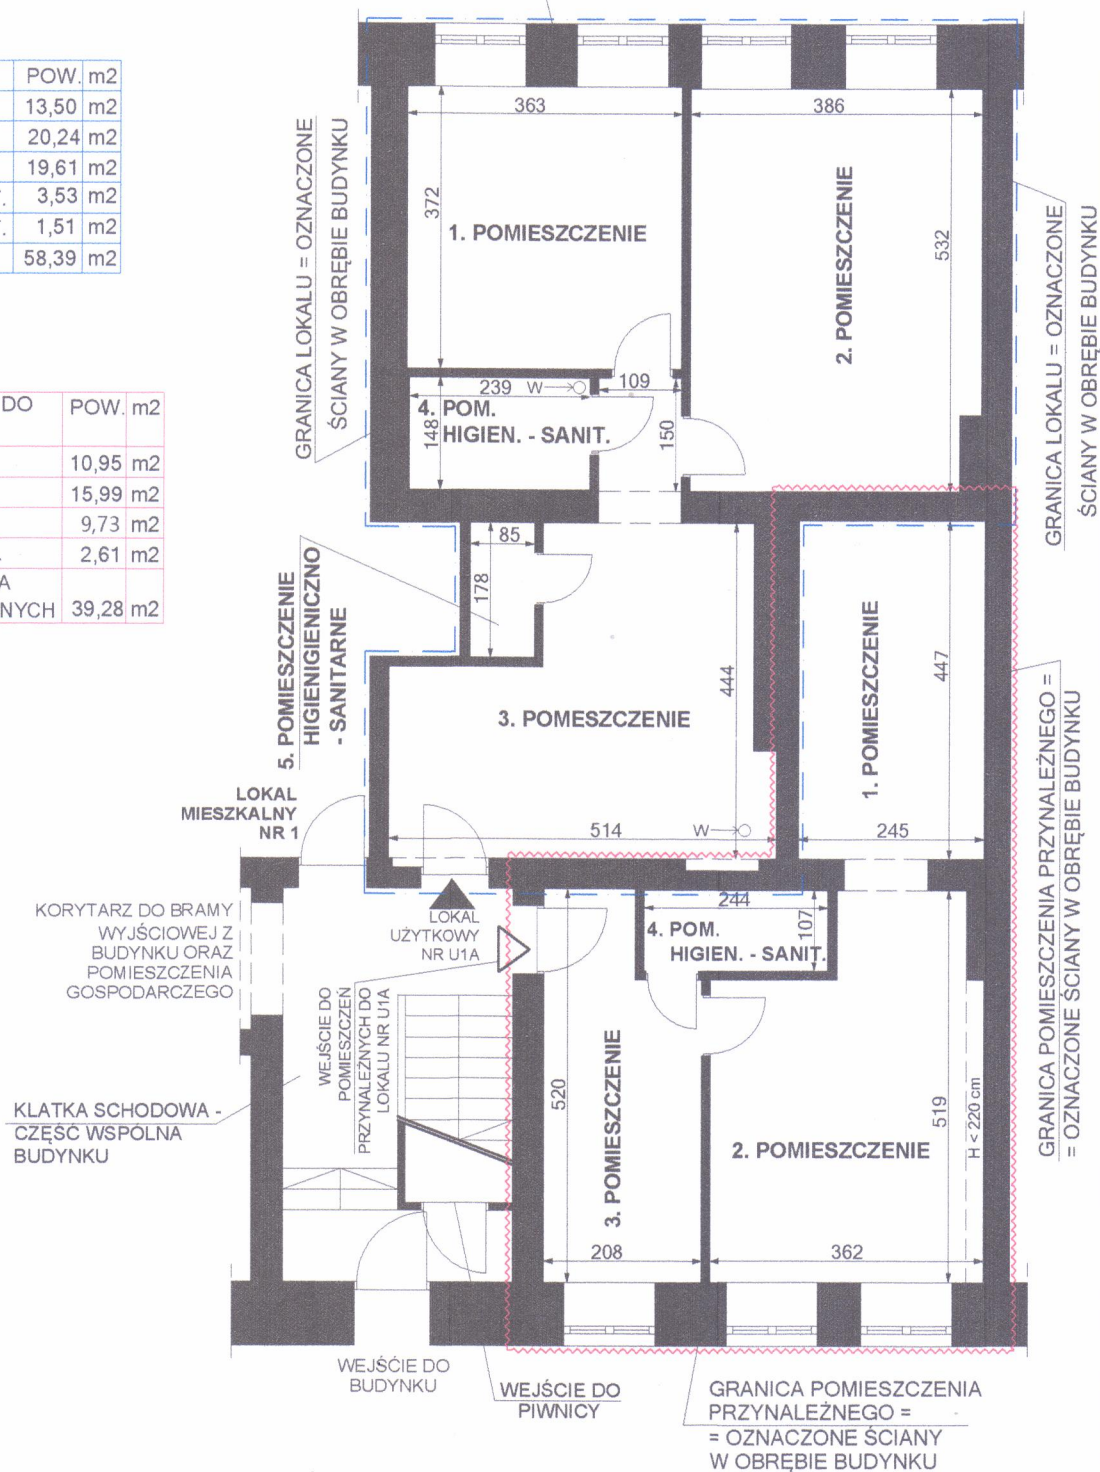

mgr inż. arch. Piotr Golub
uprawnienia budowlane do
projektowania bez ograniczeń
w specjalności architektonicznej
Nr ew. 385/94/UW Członek DOIA nr DS-0322