


MIEJSCOWY PLAN ZAGOSPODAROWANIA PRZESTRZENNEGO
W REJONIE ULIC MYDLANEJ I SWOJCZYCKIEJ ORAZ LINII KOLEJOWEJ WE WROCŁAWIU


ZAŁĄCZNIK NR 1 - RYSUNEK PLANU MIEJSCOWEGO - PROJEKT (855).1

SKALA 1:1 000

0 50 100 m

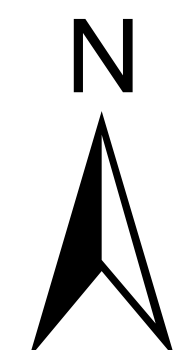

WYRYS ZE STUDIUM UWARUNKOWAŃ I KIERUNKÓW
ZAGOSPODAROWANIA PRZESTRZENNEGO WROCŁAWIA
przyjętego uchwałą Nr L/1177/18 Rady Miejskiej Wrocławia
z dnia 11 stycznia 2018 r.

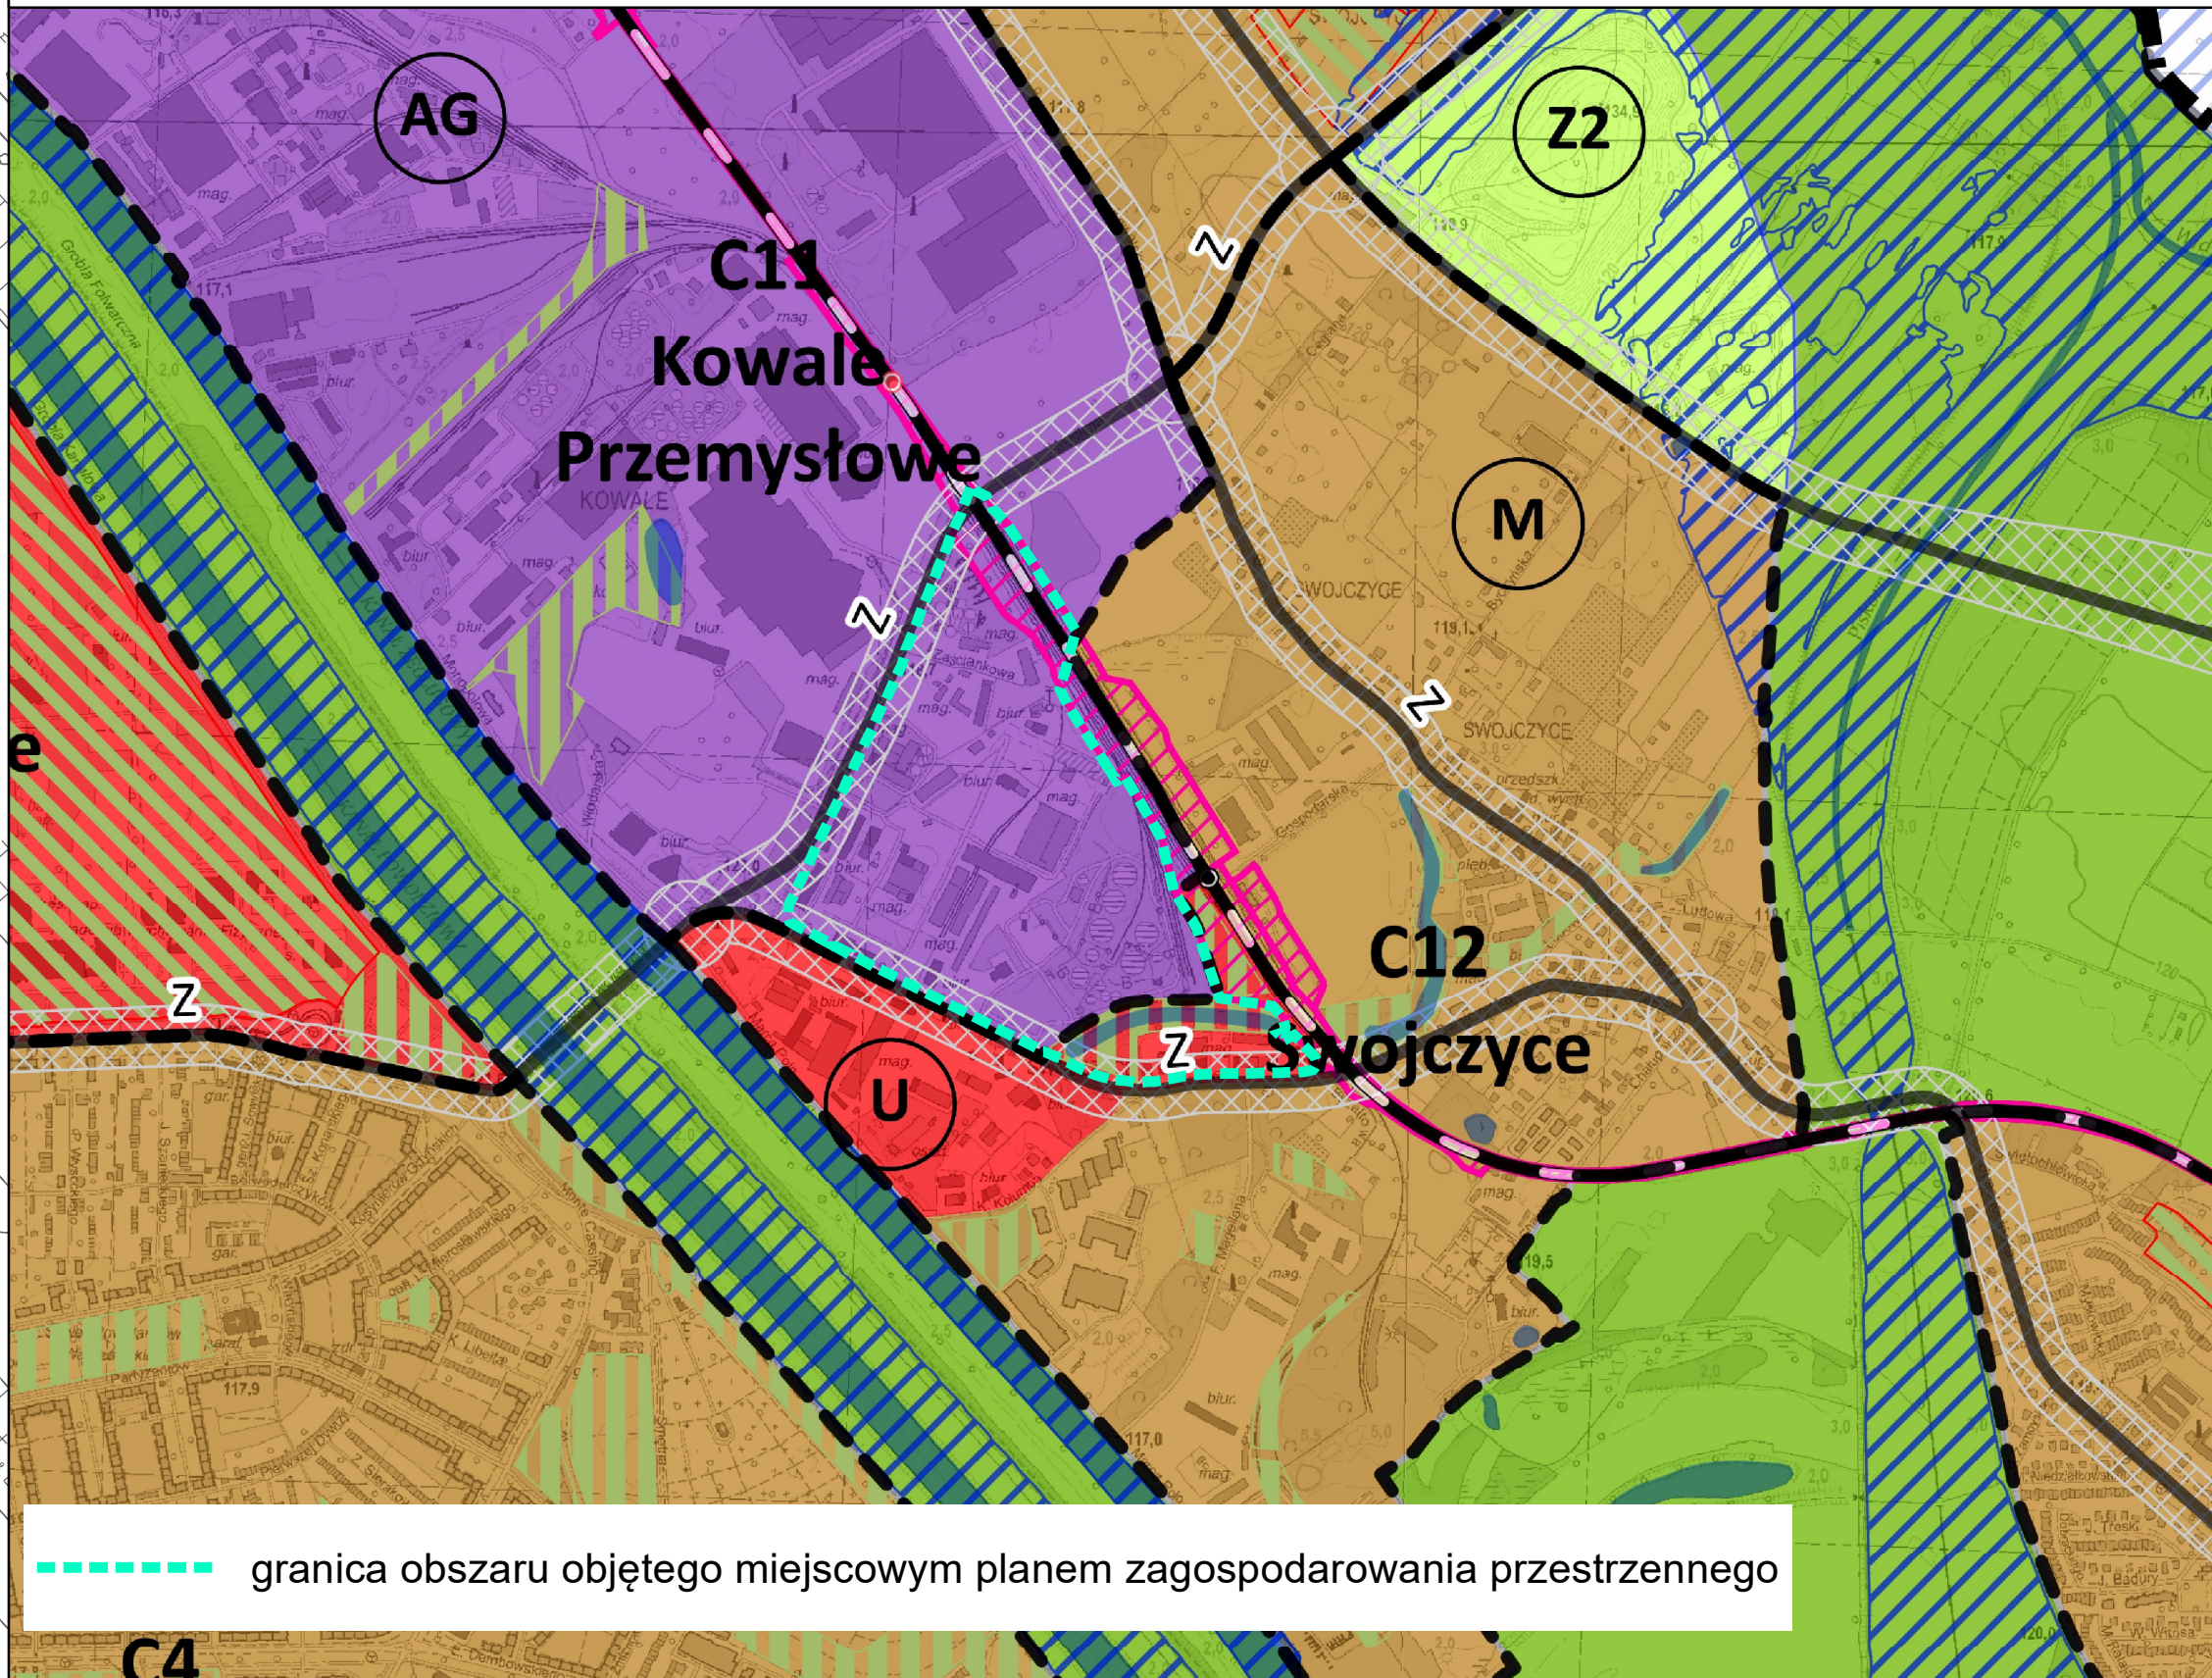

LEGENDA

- Granica obszaru objętego miejscowym planem zagospodarowania przestrzennego
tożsama z: granicą terenu rozmieszczenia inwestycji celu publicznego o znaczeniu lokalnym
- Linia rozgraniczająca tereny o różnym przeznaczeniu lub różnych zasadach zagospodarowania
- (A) Wydzielenie wewnętrzne
- Nieprzekraczalna linia zabudowy
- Obiekt objęty ochroną
- Granica strefy ochrony stanowiska archeologicznego
- Drzewo do zachowania
- Strefa zieleni
- Miejsce wskazania szerokości
- Granica obszaru wpisanego do rejestru historycznych zanieczyszczeń powierzchni ziemi
- U - teren usług
- U-P - teren usług lub produkcji
- P-IN - teren produkcji lub obsługi produktów naftowych
- KDZ - teren drogi zbiorczej
- KR - teren komunikacji drogowej wewnętrznej
- KK - teren komunikacji kolejowej i szynowej
- WS - teren wód powierzchniowych śródlądowych
- Z - teren zieleni

- Legenda**
- granice miasta
- ES symbol i nazwa jednostki urbanistycznej
- granice jednostek urbanistycznych
- Wody powierzchniowe
- Planowane przeznaczenie terenu**
- AG - obszary przemysłowe
- IS - obszary specjalne
- M - obszary mieszkaniowe
- MU - obszary mieszkaniowo-usługowe
- U - obszary usługowe
- W - obszary wojskowe
- Z1 - obszary zieleni 1
- Z2 - obszary zieleni 2
- M* - obszary perspektywiczne mieszkaniowe
- symbol obszaru przeznaczeń
- Tereny zamknięte**
- tereny zamknięte ustalone przez ministra właściwego do spraw transportu
- tereny zamknięte inne niż ustalone przez ministra właściwego do spraw transportu
- Elementy systemu transportowego**
- A - autostrady
- S - ekspresy
- GP - główne ruchy przyspieszonego
- GP/G - główne ruchy przyspieszonego/głównego
- G - główne
- G/Z - główne/zbiorcze
- Z - zbiorcze
- Z - zbiorcze śródmiejskie
- R - rezerwy perspektywiczne
- Węzły autostradowe
- Korytarze węzłów
- Korytarze ulic
- Linie kolejowe
- Istniejące stacje i przystanki kolejowe
- Planowane stacje i przystanki kolejowe
- Obszar szczególnego zagrożenia powodzią**
- obszar szczególnego zagrożenia powodzią o prawd. Q 1% - raz na 100 lat (ISOK 2015)
- Obszarowe formy zieleni**
- obszarowe formy zieleni wypoczynkowej
- obszarowe formy zieleni sportowej
- obszarowe formy zieleni tematycznej
- Główne Zbiorniki Wód Podziemnych**
- Główne Zbiorniki Wód Podziemnych

Podkład:
Mapa zasadnicza pozyskana z ZGKiKM we Wrocławiu
Układ współrzędnych: PL-2000 str. 6
Układ wysokościowy: PL-EVRF2007-NH
Wrocław 28.11.2024 r.
Nr Lic. ZGKiKM.TM.6642/237.2024_0264/P