


Przedstawiony na szkicu lokal mieszkalny spełnia warunki samodzielności określone w art. 2, ust. 2 ustawy z dnia 24 czerwca 1994 roku o własności lokali (Dz. U. z 2021 r. poz. 1048) i może służyć swemu przeznaczeniu.
Wrocław 22.09.2022 r.

RZUT FRAGMENTU I PIĘTRA:

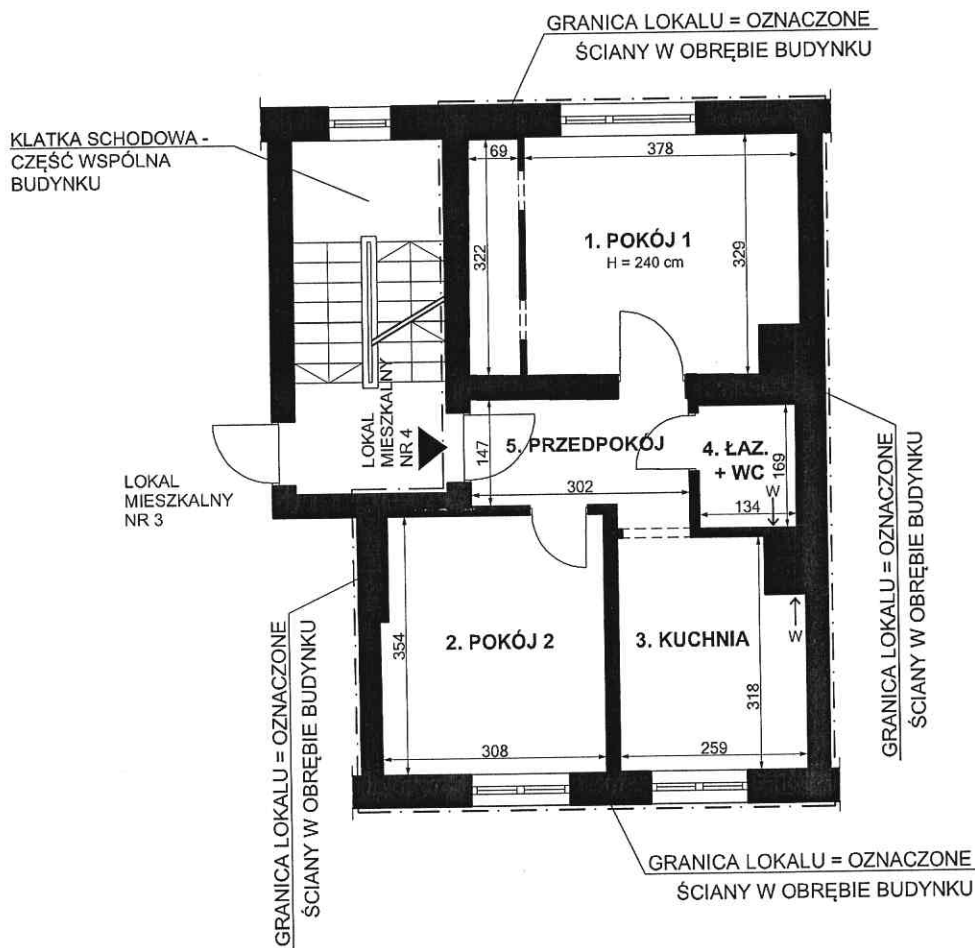

lp.	POMIESZCZENIE	POW. m2
1.	POKÓJ 1	14,25 m2
2.	POKÓJ 2	10,78 m2
3.	KUCHNIA	7,78 m2
4.	ŁAZIENKA + WC	2,26 m2
5.	PRZEDPOKÓJ	4,74 m2
POWIERZCHNIA LOKALU		39,81 m2

OZNACZENIA:

← W - PRZEW. WENTYL.

dr inż. **PAWEŁ HORN**
architekt
uprawnienia budowlane
do projektowania bez ograniczeń
w specjalności architektonicznej
Nr ewid. 174/00/DUW

LOKAL MIESZKALNY NR 4
WROCLAW, UL. BORELOWSKIEGO 10-12
I piętro, II kondygnacja, h= 240 cm, skala 1:100
Wrocław 22.09.2022 r.