


Lokal mieszkalny nr 8, Wrocław, ul. Tadeusza Kościuszki 186,
działka gruntu nr 46, AM 11 , obręb Południe,
II piętro (III kondygnacja) budynku, skala 1:100 , h = 330 cm

1. Pokój	-	19,81 m ²
2. Pokój	-	13,42 m ²
3. Pokój	-	14,83 m ²
4. Kuchnia	-	15,12 m ²
5. Łazienka	-	1,77 m ²
6. Wc	-	0,84 m ²
7. Przedpokój	-	16,01 m ²
Razem -		81,80 m²

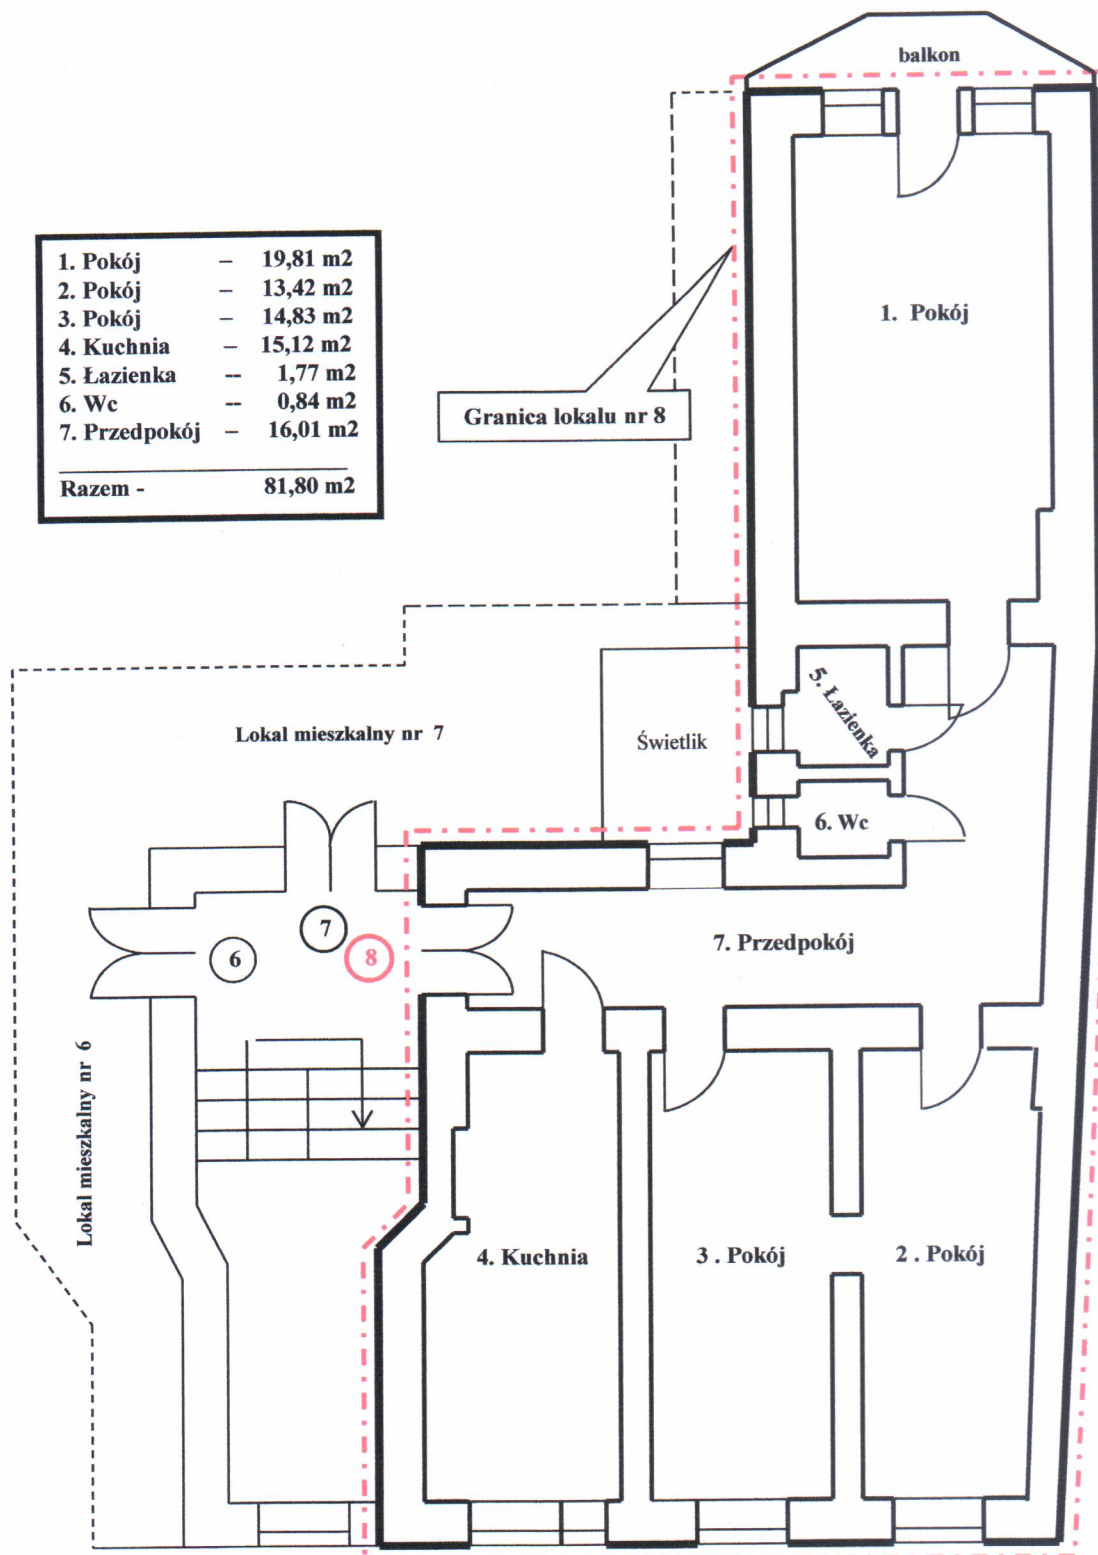

mgr inż. JANUSZ OTFINOWSKI
RZECZOZNAWCA MAJĄTKOWY
Uprawn. zawod. nr 1125 Min. Gospod. Przestrz. i Budown.
50-540 WROCLAW
ul. Strońska 13a/3, kom. 602 844 650

Janusz Otfinowski

Wrocław, 15.02.2018 r.

Lokal jest samodzielnym lokalem mieszkalnym i spełnia wymogi art. 2. ust 2. ustawy z dnia 24 czerwca 1994 r. o własności lokali (tekst. jedn. Dz. U. z 2015 r., poz. 1892) i może służyć swojemu przeznaczeniu.

WACŁAW BIENIASZ
mgr inż. architekt
uprawniony projektant
w specjalności architektonicznej
do projektowania bez ograniczeń
Nr upr. OKK/UpB/02/04