


ADRES: ul. Kazimierza Wielkiego 41, m. 10.

Kondygnacja 4: PIĘTRO 3.

Wysokość: 236-266 cm

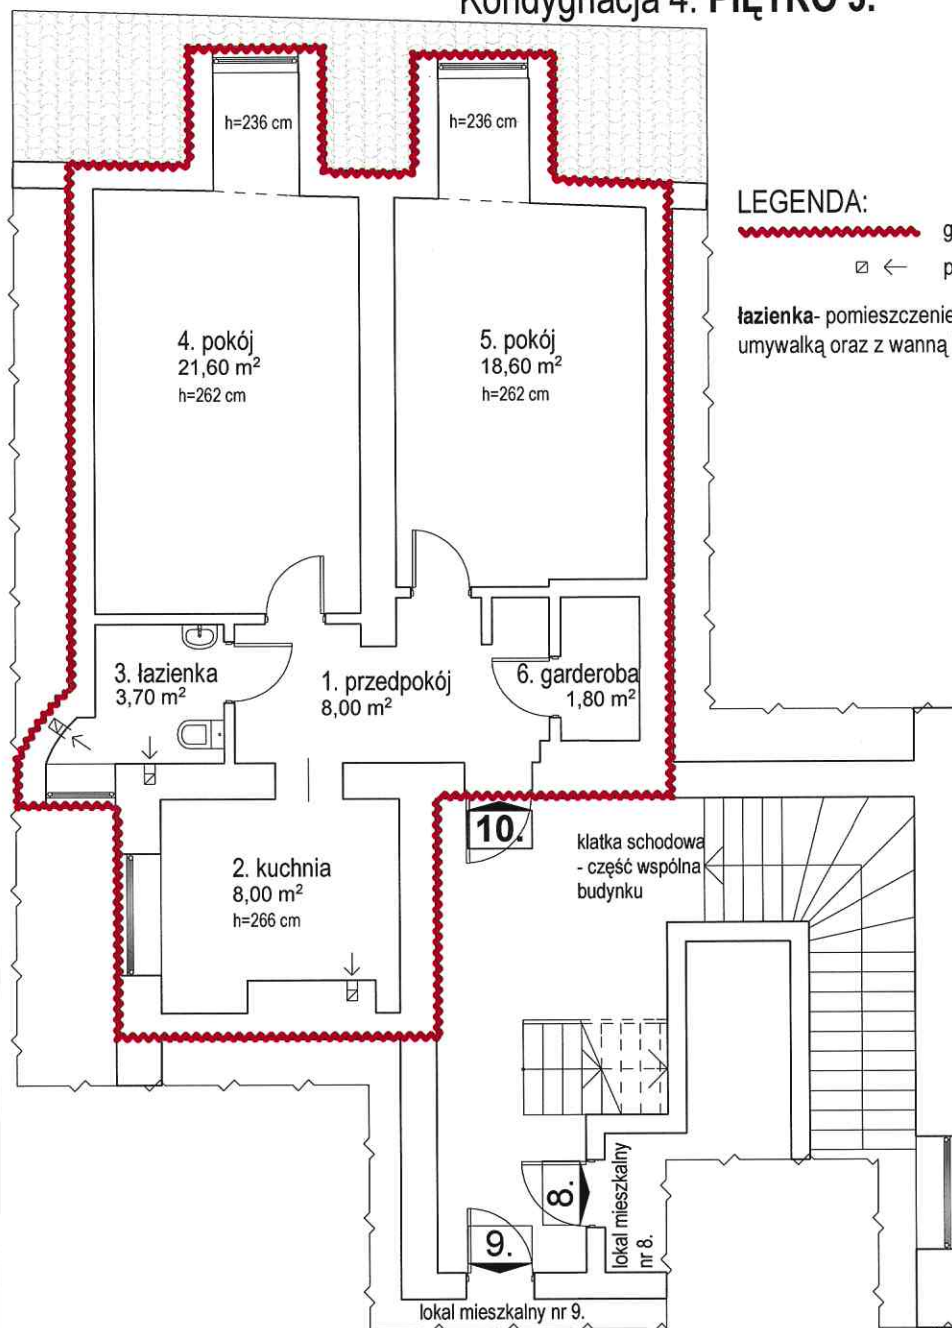

LEGENDA:

- granica lokalu mieszkalnego
↗ ← przewód wentylacyjny

łazienka- pomieszczenie sanitarne z miską ustępową, umywalką oraz z wanną lub kabiną natryskową

**RZUT 3. PIĘTRA, fragment
Lokal mieszkalny nr 10.
skala 1:100.**

Przedstawiony na rysunku lokal mieszkalny **spełnia** warunki samodzielności określone w art. 2, ust. 2 ustawy z dnia 24 czerwca 1994 roku o własności lokali (tekst jedn.: Dz.U. z 2021 r. poz. 1048) i może służyć swemu przeznaczeniu.

**MGR INŻ. ARCHITEKT
JULIA WIECZOREK-BARZYK
UPRAWNIENIA DO PROJEKTOWANIA
BEZ OGRANICZEN W SPECJ. ARCHITEKTONICZNEJ
NR EWID. UPRAWNIEŃ: 44/09/DOIA**

data: 09.06.2022 r

ZESTAWIENIE POWIERZCHNI:

LP	RODZAJ POMIESZCZENIA	POWIERZCHNIA [m2]
1.	przedpokój	8,00
2.	kuchnia	8,00
3.	łazienka	3,70
4.	pokój	21,60
5.	pokój	18,60
6.	garderoba	1,80
RAZEM		61,70

PRACOWNIA PROJEKTOWA ARACHNEA
ul. Nad Potokiem 3d, 55-114 Wisznia Mała, TEL. 784062490,
pracownia@arachnea.com.pl, www.arachnea.com.pl



Inwentaryzację wykonała:
arch. Julia Wieczorek-Barzyk
Nr uprawn.
44/09/DOIA

**MGR INŻ. ARCHITEKT
JULIA WIECZOREK-BARZYK
UPRAWNIENIA DO PROJEKTOWANIA
BEZ OGRANICZEN W SPECJ. ARCHITEKTONICZNEJ
NR EWID. UPRAWNIEŃ: 44/09/DOIA**

Skala:
1:100
Data:
06. 2022 r.