

Przedstawiony na szkicu lokal mieszkalny spełnia warunki samodzielności określone w art. 2, ust. 2 ustawy z dnia 24 czerwca 1994 roku o własności lokali (D.U. z 2020 r. poz. 1910 z późn. zm.) i może służyć swemu przeznaczeniu.
Wrocław 17.03.2021 r.


mgr inż. arch. Piotr Gołub
uprawnienia budowlane do
projektowania bez ograniczeń
w specjalności architektonicznej
Nr ew. 385/94/UW Członek DOIA nr DS-0222

RZUT FRAGMENTU II PIĘTRA:

lp.	POMIESZCZENIE	POW. m2
1.	POKÓJ	22,17 m2
2.	POKÓJ	16,21 m2
3.	POKÓJ	14,16 m2
4.	KUCHNIA	7,28 m2
5.	ŁAZIENKA + WC	5,21 m2
6.	PRZEDPOKÓJ	17,11 m2
POWIERZCHNIA LOKALU		82,14 m2

OZNACZENIA:

← W - PRZEW. WENTYL.
← S - PRZEW. SPALIN.

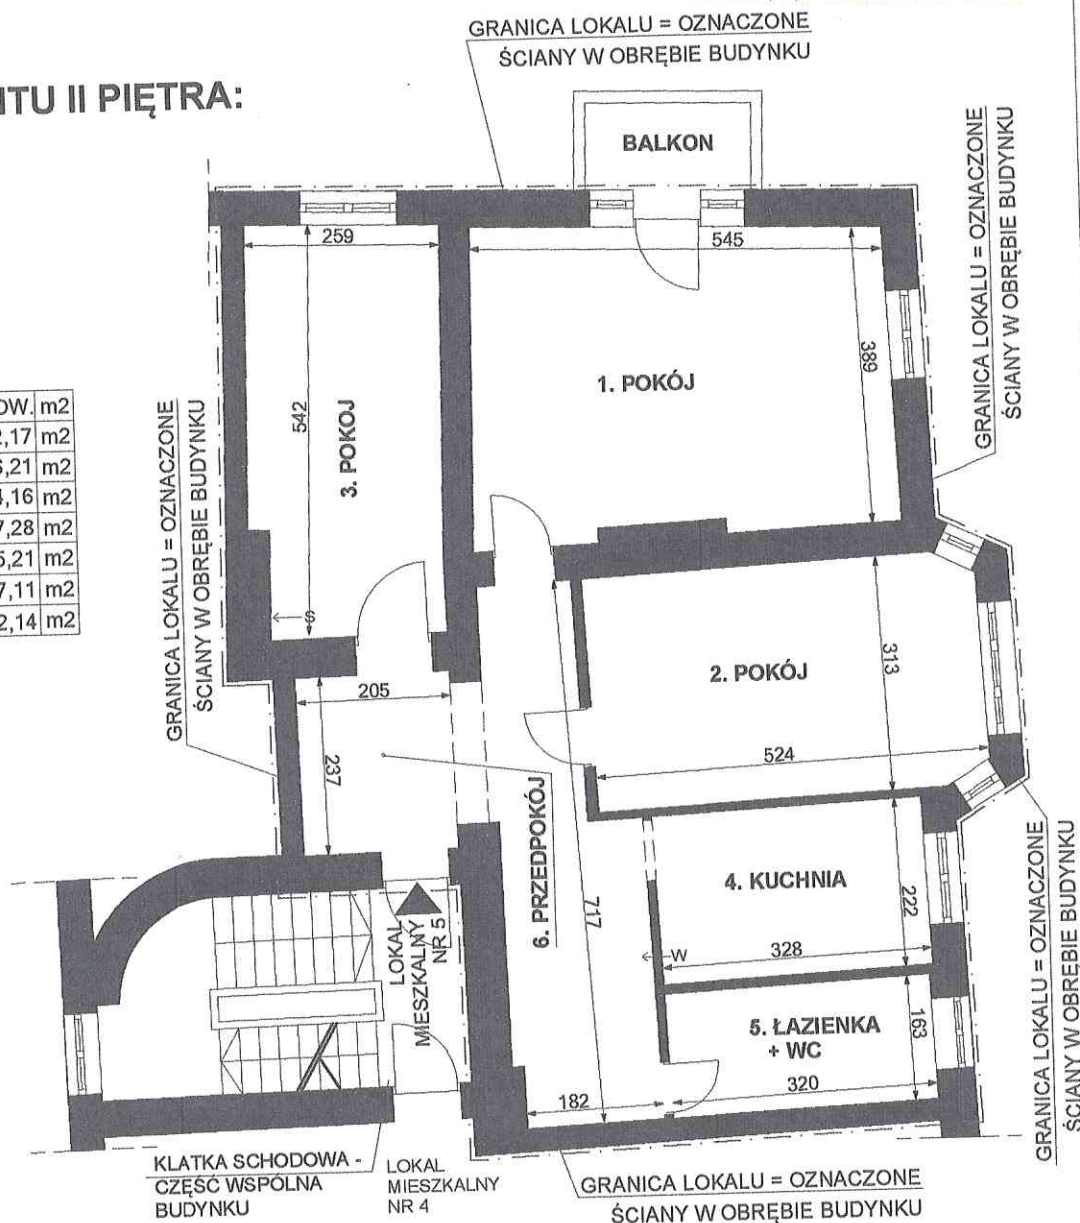

RZUT FRAGMENTU PIWNIC:

lp.	POM. PRZYNALEŻNE DO LOKALU NR 5	POW. m2
1.	PIWNICA NR 5 (50% POW.)	2,83 m2

LOKAL MIESZKALNY NR 5
WROCŁAW, UL. NORBERTA BARLICKIEGO 14
II piętro, III kondygnacja, h= 318 cm, skala 1:100
Wrocław 17.03.2021 r.

mgr inż. arch. Piotr Gołub
uprawnienia budowlane do
projektowania bez ograniczeń
w specjalności architektonicznej
Nr ew. 385/94/UW Członek DOIA nr DS-0222