


MIEJSCOWY PLAN ZAGOSPODAROWANIA PRZESTRZENNEGO W REJONIE ULICY SARBINOWSKIEJ ORAZ RZECI ŚLĘZY WE WROCŁAWIU

ZAŁĄCZNIK NR 1 - RYSUNEK PLANU MIEJSCOWEGO - PROJEKT 823.2

WYRYS ZE STUDIUM UWARUNKOWAŃ I KIERUNKÓW
ZAGOSPODAROWANIA PRZESTRZENNEGO WROCŁAWIA
przyjętego uchwałą Nr L/1177/18 Rady Miejskiej Wrocławia
z dnia 11 stycznia 2018 r.

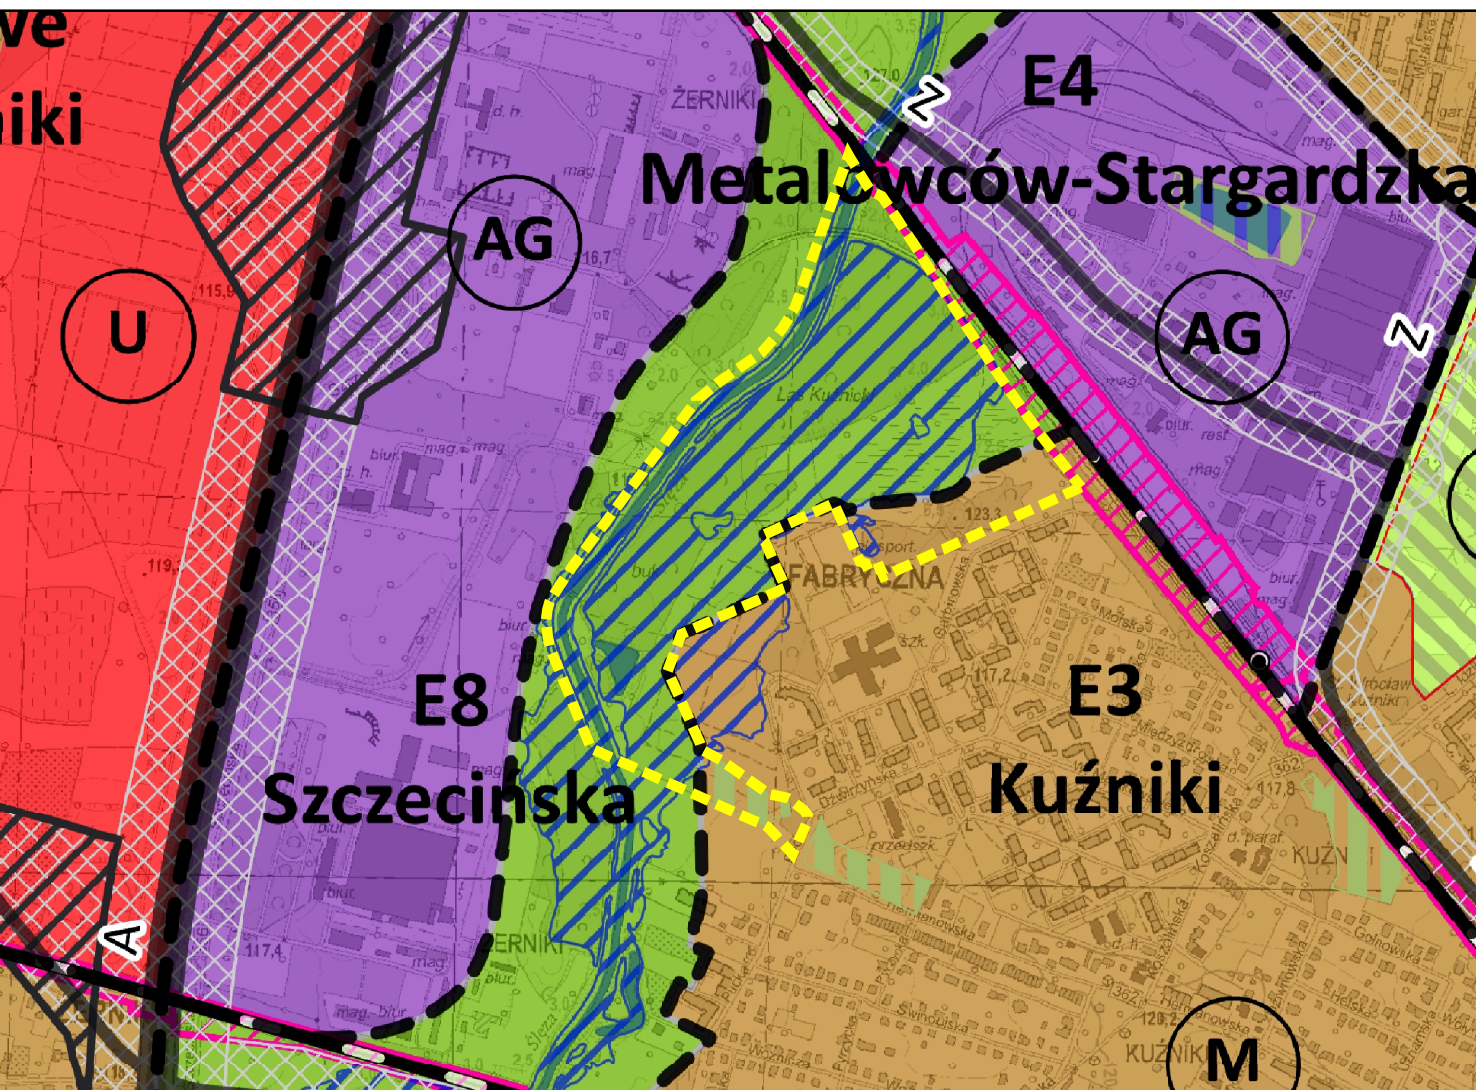

--- granica obszaru objętego miejscowym planem
zagospodarowania przestrzennego

- Legenda**
- granice miasta
 - E5 symbol i nazwa jednostki urbanistycznej
 - granice jednostek urbanistycznych
 - wody powierzchniowe

- Planowane przeznaczenie terenu**
- AG - obszary przemysłowe
 - IS - obszary specjalne
 - M - obszary mieszkaniowe
 - MU - obszary mieszkaniowo-usługowe
 - U - obszary usługowe
 - W - obszary wojskowe
 - Z1 - obszary zieleni 1
 - Z2 - obszary zieleni 2
 - M* - obszary perspektywiczne mieszkaniowe
 - AG symbol obszaru przeznaczeń


- Tereny zamknięte**
- tereny zamknięte ustalone przez ministra właściwego do spraw transportu
 - tereny zamknięte inne niż ustalone przez ministra właściwego do spraw transportu

- Elementy systemu transportowego**
- A autostrady
 - S ekspresowe
 - GP główne ruchu przyspieszonego
 - GP/G główne ruchu przyspieszonego/główne
 - G główne
 - G/Z główne/zbiornice
 - Z zbiorcze
 - Z zbiorcze śródmiejskie
 - R rezerwy perspektywiczne
 - węzły autostradowe
 - korytarze węzłów
 - korytarze ulic
 - linie kolejowe
 - istniejące stacje i przystanki kolejowe
 - planowane stacje i przystanki kolejowe

- Obszar szczególnego zagrożenia powodzią**
- obszar szczególnego zagrożenia powodzią o prawd. Q 1% - raz na 100 lat (ISOK 2015)

- Obszarowe formy zieleni**
- obszarowe formy zieleni wypoczynkowej
 - obszarowe formy zieleni sportowej
 - obszarowe formy zieleni tematycznej

- Główne Zbiorniki Wód Podziemnych**
- Główne Zbiorniki Wód Podziemnych

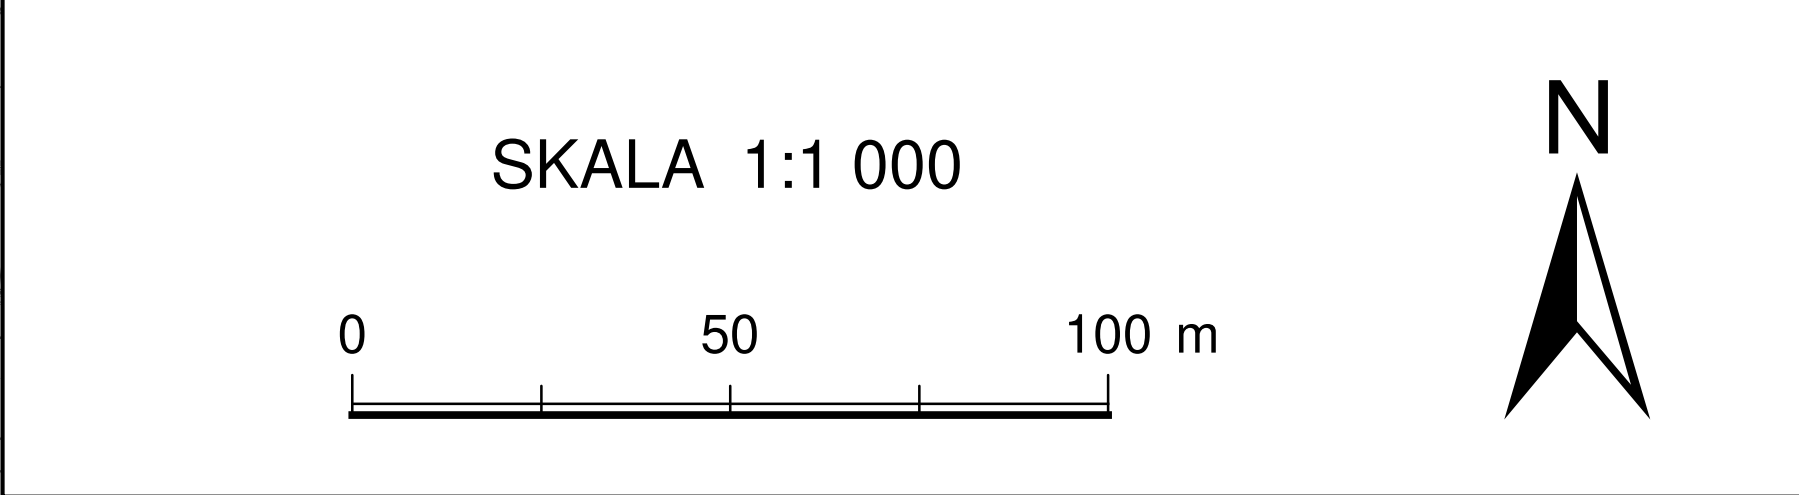

- LEGENDA**
- Granica obszaru objętego miejscowym planem zagospodarowania przestrzennego
 - tożsamość z: granicą terenu rozmieszczenia inwestycji celu publicznego o znaczeniu lokalnym, granicą strefy ochrony konserwatorskiej zabytków archeologicznych OW
 - Linia rozgraniczająca tereny o różnym przeznaczeniu lub różnych zasadach zagospodarowania
 - (A) Wydzielenie wewnętrzne
 - Miejsce wskazania szerokości
 - Korytarz pieszo-rowerowy
 - Korytarz infrastruktury technicznej
 - Szpalery drzew
 - Szpalery drzew objętych ochroną
 - Granica obszaru rehabilitacji istniejącej zabudowy i infrastruktury technicznej oraz granica obszaru wymagającego przekształceń
 - Orientacyjny przebieg ciągu pieszo-rowerowego
 - Pomnik przyrody
 - Obiekt ujęty w gminnej ewidencji zabytków
 - Granica stanowiska archeologicznego
 - Granica strefy ochrony stanowiska archeologicznego
 - Granica dawnego cmentarza
 - Granica użytku ekologicznego
 - Granica obszaru szczególnego zagrożenia powodzią
 - Obszar, na którym prawdopodobieństwo wystąpienia powodzi jest wysokie i wynosi 10%
 - Obszar, na którym prawdopodobieństwo wystąpienia powodzi jest średnie i wynosi 1%
 - Granica obszaru położonego w odległości 50 m od stopy wału przeciwpowodziowego
 - Orientacyjny przebieg linii definiującej powierzchnię ograniczającą przeszkody w otoczeniu lotniska Wrocław - Strachowice wg dokumentacji rejestracyjnej lotniska
 - KR - teren komunikacji drogowej wewnętrznej
 - KP - teren komunikacji pieszo-rowerowej
 - WS - teren wód powierzchniowych śródlądowych
 - L - teren lasu
 - Z - teren zieleni
 - ZN - teren zieleni naturalnej
 - ZD - teren ogrodów działkowych