


Przedstawiony na szkicu lokal mieszkalny spełnia warunki samodzielności określone w art. 2, ust. 2 ustawy z dnia 24 czerwca 1994 roku o własności lokali (Dz.U. z 2021 r. poz. 1048) i może służyć swemu przeznaczeniu.
Wrocław 19.11.2022 r.


mgr inż. arch. Piotr Gołub
uprawnienia budowlane do
projektowania bez ograniczeń
w specjalności architektonicznej
Nr ew. 385/94/UW Członek DOIA nr DS-0222

RZUT FRAGMENTU V PIĘTRA - PODDASZA:

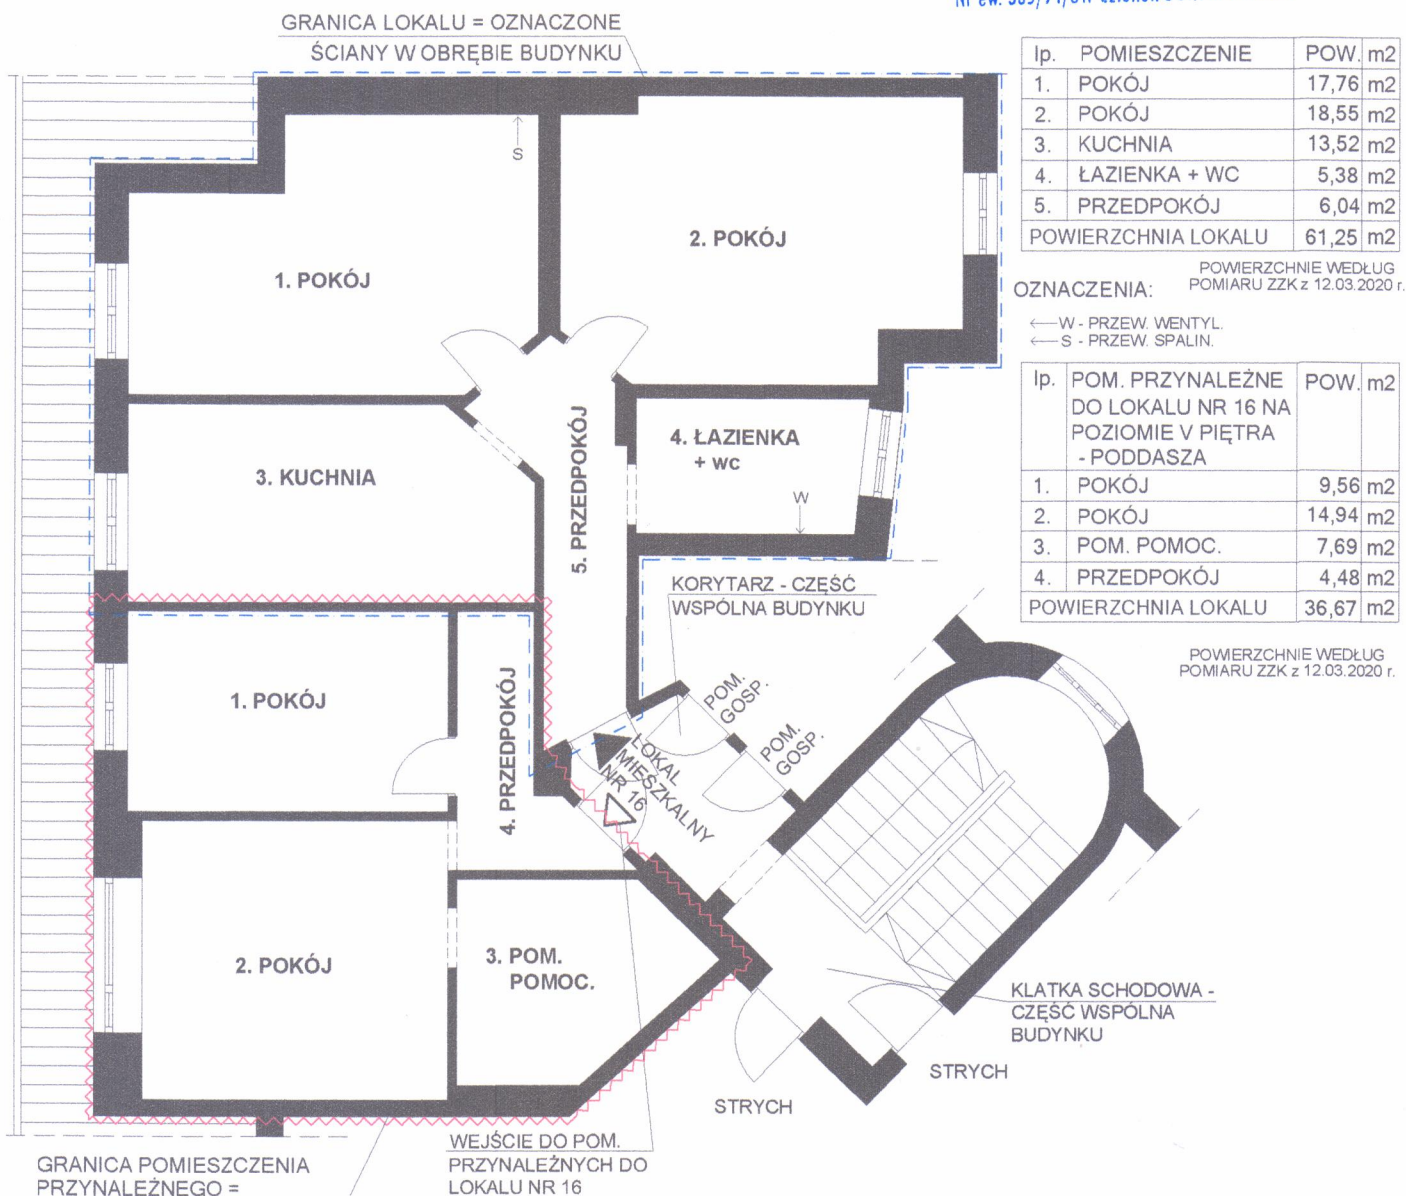

GRANICA POMIESZCZENIA
PRZYNALEŻNEGO =
= OZNACZONE ŚCIANY
W OBRĘBIE BUDYNKU

WEJŚCIE DO POM.
PRZYNALEŻNYCH DO
LOKALU NR 16

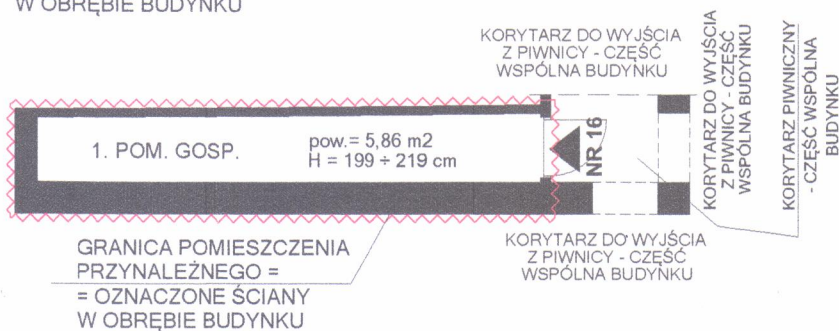

RZUT FRAGMENTU PIWNICY:

Ip.	POM. PRZYNALEŻNE DO LOKALU NR 16 W PIWNICY	POW.	m2
1.	POM. GOSP. NR 16 (50% POW.)	2,93	m2

LOKAL MIESZKALNY NR 16

WROCŁAW, UL. NORBERTA BARLICKIEGO 1

V piętro - poddasze, VI kondygnacja, h= 244 cm, skala 1:100

Wrocław 19.11.2022 r.

mgr inż. arch. Piotr Gołub
uprawnienia budowlane do
projektowania bez ograniczeń
w specjalności architektonicznej
Nr ew. 385/94/UW Członek DOIA nr DS-0222