


INWENTARYZACJA ARCHITEKTONICZNO-BUDOWLANA

SKALA 1:100

- WROCŁAW, UL. JÓZEFA LOMPY 17
- LOKAL UŻYTKOWY U3
- KONDYGNACJA -1, PRZYZIEMIE(PIWNICA)

FRAGMENT RZUTU PRZYZIEMIA(PIWNIC)

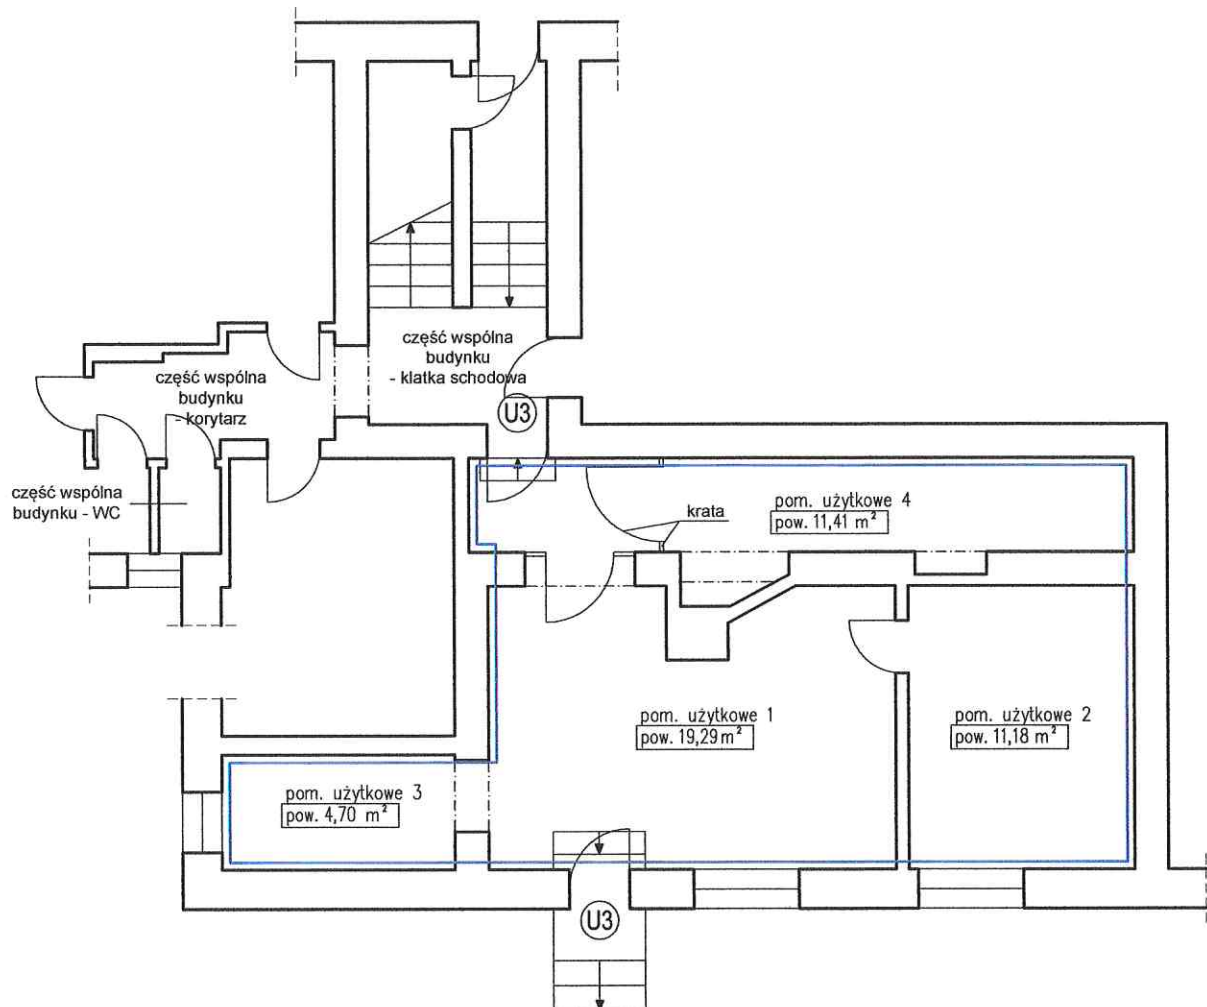

Lokal użytkowy nr U3

pom. użytkowe 1	19,29 m ²
pom. użytkowe 2	11,18 m ²
pom. użytkowe 3	4,70 m ²
pom. użytkowe 4	11,41 m ²
RAZEM:	46,58 m ²

Wysokość lokalu: h=2,48 m

Lokal spełnia warunki odpowiednie dla swego przeznaczenia.

Inwentaryzacja zgodna na dzień 06.08.2024 r.

autor opracowania: mgr inż. arch. Krzysztof Malczewski

mgr inż. arch. KRZYSZTOF MALCZEWSKI
Uprawnienia budowlane
do projektowania bez ograniczeń
w specjalności architektonicznej
nr Upr. 19/SŁC/OKK/2015