


Przedstawiony na szkicu lokal mieszkalny spełnia warunki samodzielności określone w art. 2, ust. 2 ustawy z dnia 24 czerwca 1994 roku o własności lokali (D.U. z 2020 r. poz. 1910 z późn. zm.) i może służyć swemu przeznaczeniu.
Wrocław 04.05.2021 r.

RZUT FRAGMENTU II PIĘTRA:

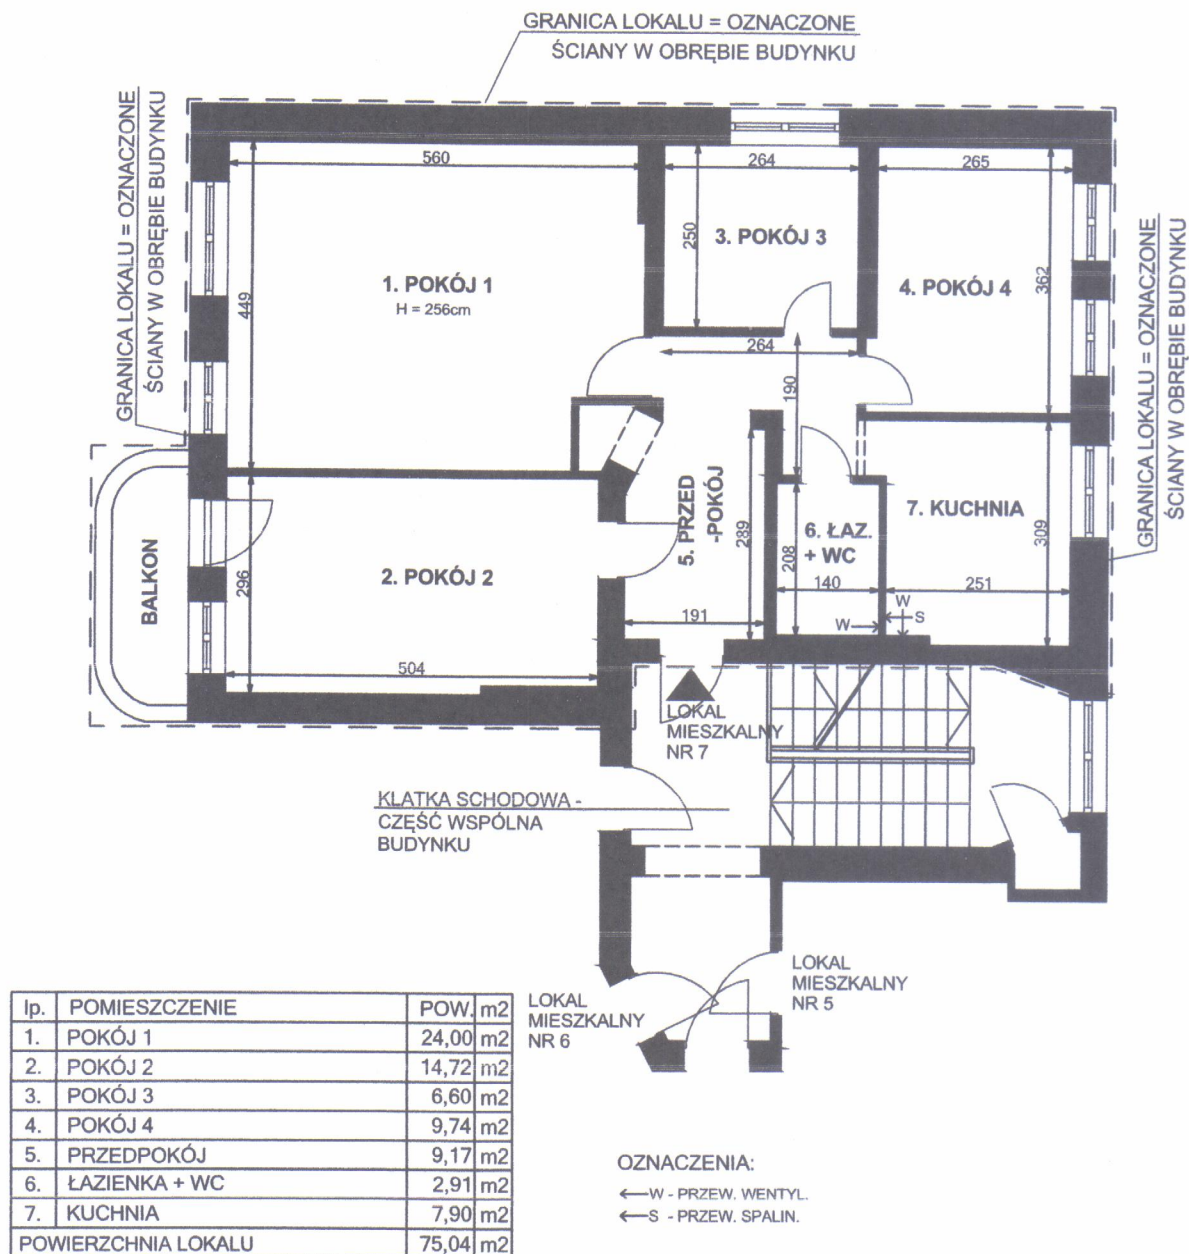

dr inż. PAWEŁ HORN
architekt
uprawnienia budowlane
do projektowania bez ograniczeń
w specjalności architektonicznej
Nr ewid. 17410/DUW

LOKAL MIESZKALNY NR 7
WROCLAW, UL. KRĘPICKA 48
II piętro, III kondygnacja, h=256 cm, skala 1:100
Wrocław 04.05.2021 r.