


MIEJSCOWY PLAN ZAGOSPODAROWANIA PRZESTRZENNEGO W REJONIE ULICY JABŁECZNEJ WE WROCŁAWIU

ZAŁĄCZNIK NR 1 - RYSUNEK PLANU MIEJSCOWEGO - PROJEKT 833.4

WYRYS ZE STUDIUM UWARUNKOWAŃ I KIERUNKÓW
ZAGOSPODAROWANIA PRZESTRZENNEGO WROCŁAWIA
przyjętego uchwałą Nr L/1177/18 Rady Miejskiej Wrocławia
z dnia 11 stycznia 2018 r.

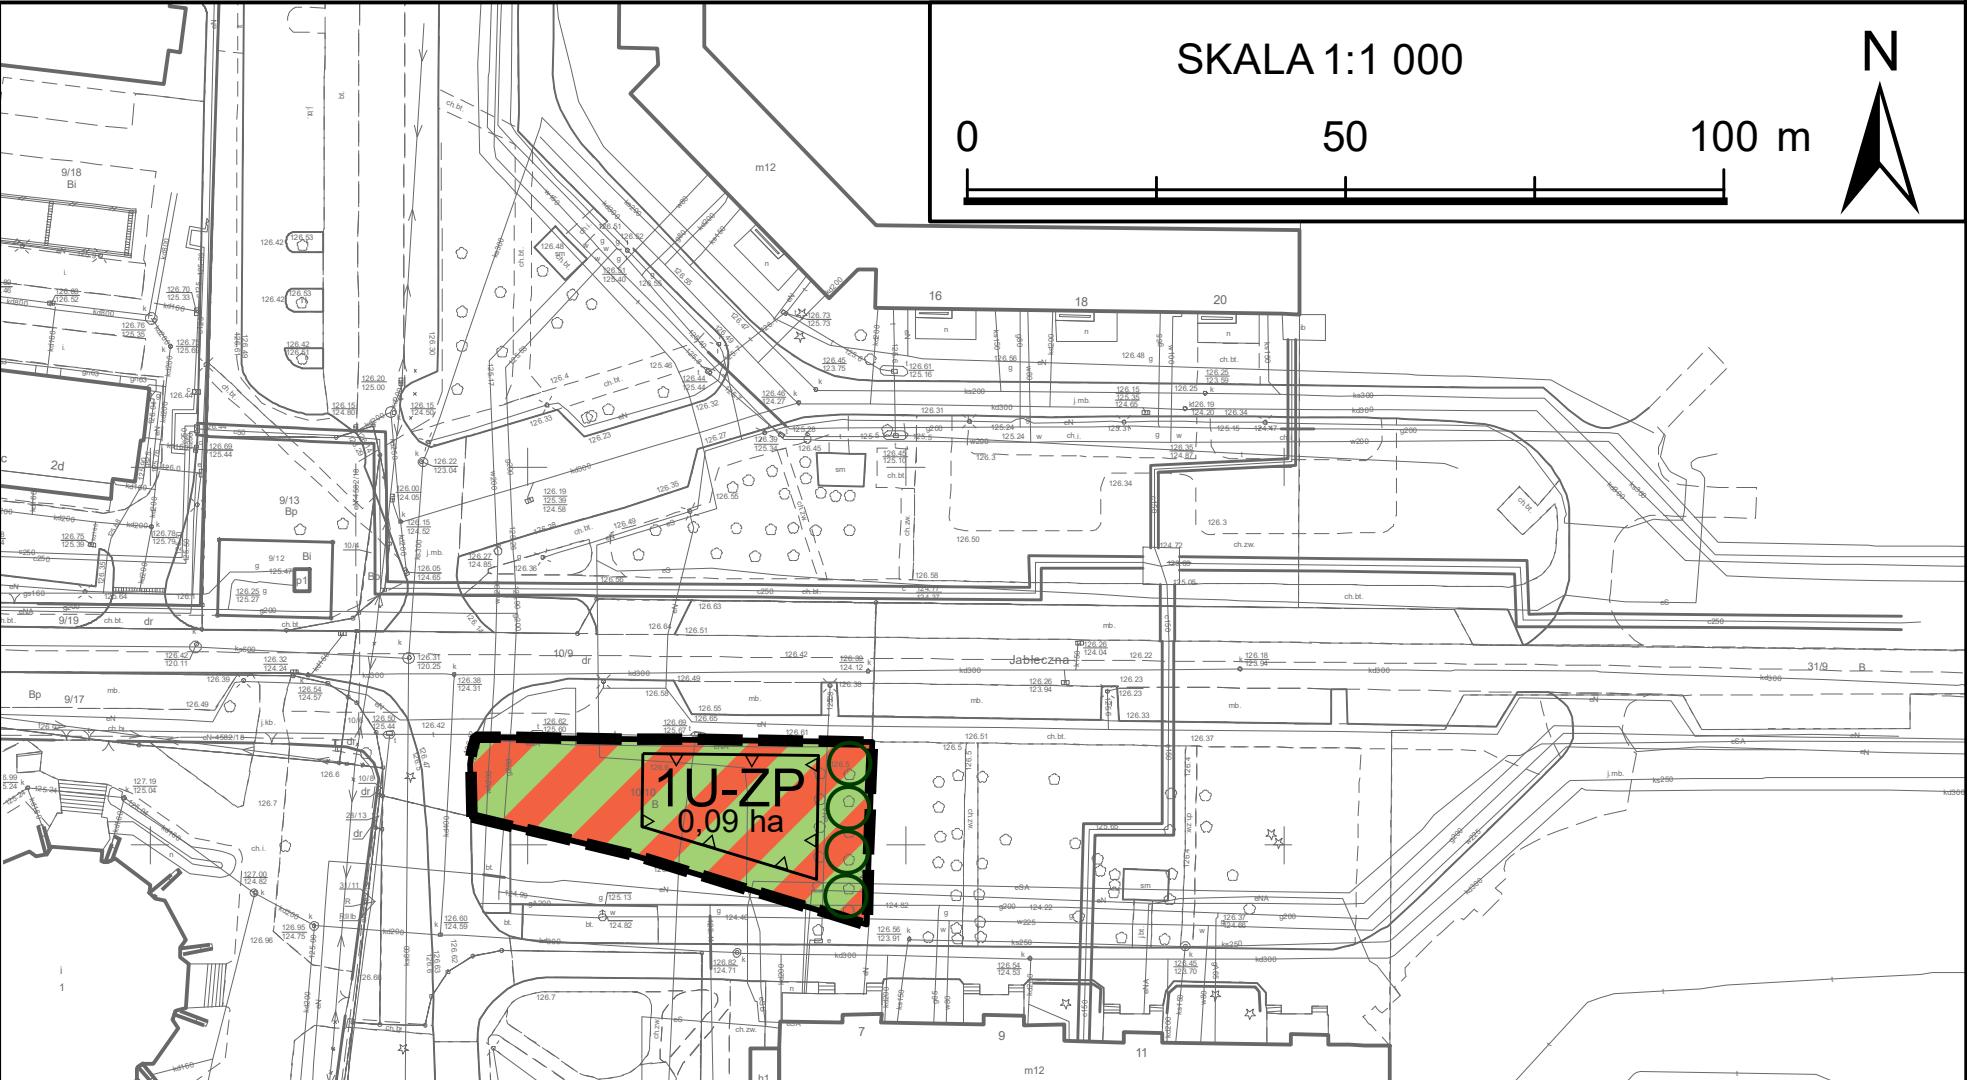

--- granica obszaru objętego miejscowym planem
zagospodarowania przestrzennego

Legenda

--- granice miasta
E5 Filizycie symbol i nazwa jednostki urbanistycznej
--- granice jednostek urbanistycznych
wody powierzchniowe

Planowane przeznaczenie terenu

AG - obszary przemysłowe
IS - obszary specjalne
M - obszary mieszkaniowe
M/U - obszary mieszkaniowo-usługowe
U - obszary usługowe
W - obszary wojskowe
Z1 - obszary zieleni 1
Z2 - obszary zieleni 2
M* - obszary perspektywiczne mieszkaniowe
AG symbol obszaru przystanku

Tereny zamknięte

tereny zamknięte ustalone przez ministra
właściwego do spraw transportu
tereny zamknięte inne niż ustalone przez ministra
właściwego do spraw transportu

Elementy systemu transportowego

A autostrady
S ekspresowa
GP główne ruchu przyspieszonego
GP/G główne ruchu przyspieszonego/główne
G główne
G/Z główne/zbiorcze
Z ziołozę
Z ziołozę średniojakości
R rezerwy perspektywiczne
węzły autostradowe
korytarze węzłów
korytarze ulic
linie kolejowe
istniejące stacje i przystanki kolejowe
planowane stacje i przystanki kolejowe

Obszar szczególnego zagrożenia powodzią

obszar szczególnego zagrożenia powodzią o
przew. Q 1% - raz na 100 lat (ISOK 2015)

Obszarowe formy zieleni

obszarowe formy zieleni wypoczynkowej
obszarowe formy zieleni sportowej
obszarowe formy zieleni towarzyszącej

Główne Zbiorniki Wód Podziemnych

Główne Zbiorniki Wód Podziemnych

LEGENDA

--- Granica obszaru objętego miejscowym planem zagospodarowania przestrzennego

tożsąca z: granicą terenu rozmieszczenia inwestycji celu publicznego o znaczeniu
lokalnym, obszarem rehabilitacji istniejącej zabudowy i infrastruktury technicznej oraz
wymagającym przekształceń

Linia rozgraniczająca tereny o różnym przeznaczeniu lub różnych zasadach
zagospodarowania

Nieprzekraczalna linia zabudowy

Szpaler drzew

U-ZP - teren usług lub zieleni urządzonej

Podkład:
Mapa Zasadnicza pozyskana z ZGKIKM we Wrocławiu
Układ współrzędnych: PL-2000 str. 6
Układ wysokościowy: PL-EVRF2007-NH
Wrocław 06.06.2024 r.
Nr Lic. ZGKIKM.TM.6642.2018.2024_0264_P