


MIEJSCOWY PLAN ZAGOSPODAROWANIA PRZESTRZENNEGO W REJONIE ULIC BUFOROWEJ I WITOLDA LUTOSŁAWSKIEGO WE WROCŁAWIU

ZAŁĄCZNIK NR 1 - RYSUNEK PLANU MIEJSCOWEGO

projekt 845.3

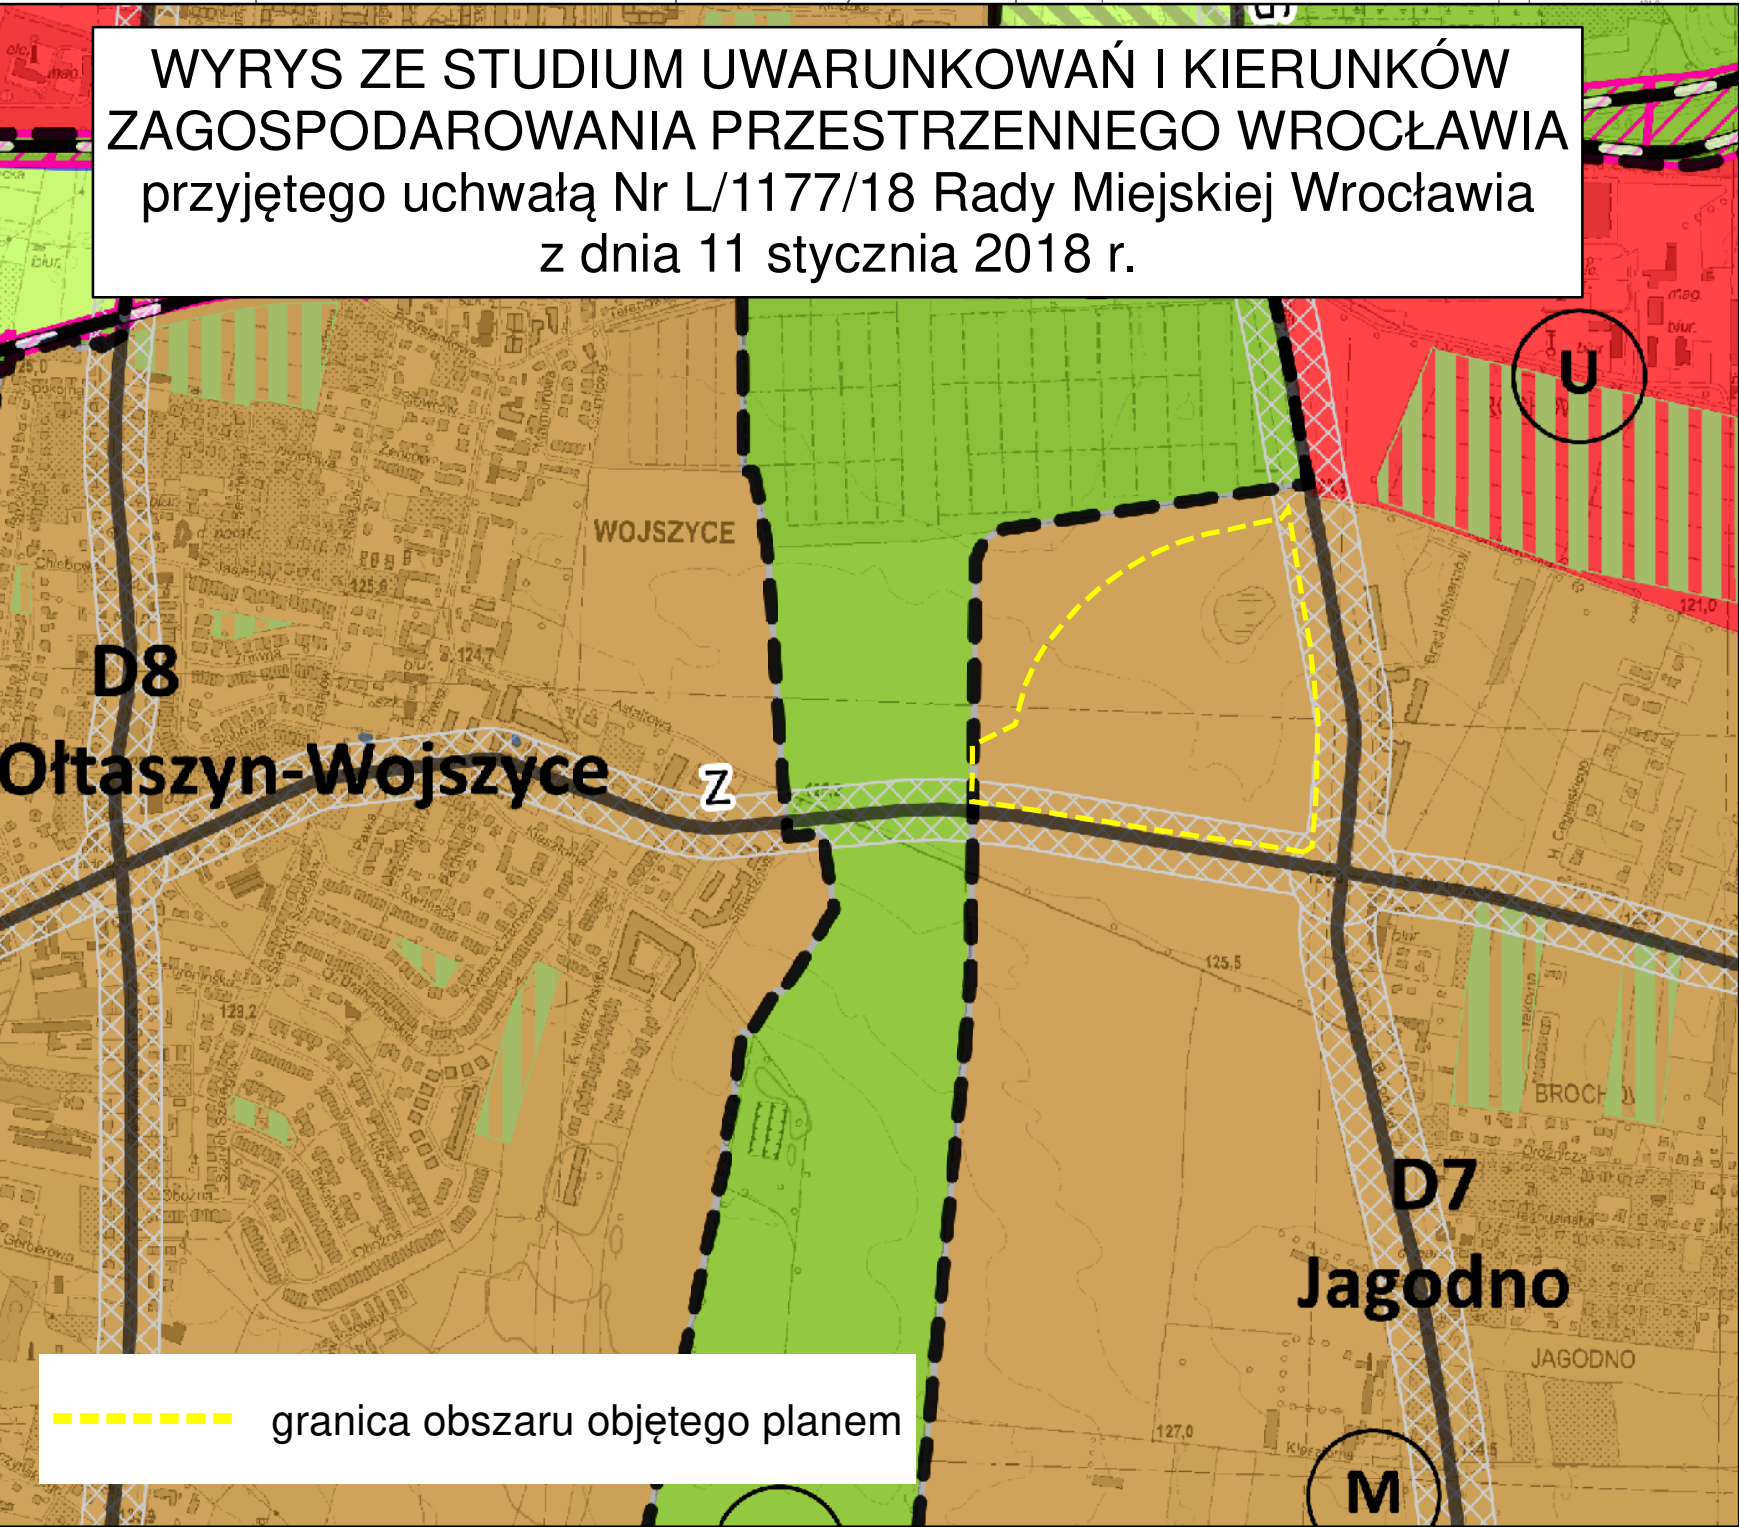

SKALA 1:1 000

0 50 100 m



- Legenda**
- granice miasta
- E5 symbol i nazwa jednostki urbanistycznej
- granice jednostek urbanistycznych
- wody powierzchniowe
- Planowane przeznaczenie terenu**
- AG - obszary przemysłowe
- IS - obszary specjalne
- M - obszary mieszkaniowe
- MU - obszary mieszkaniowo-usługowe
- U - obszary usługowe
- W - obszary wojskowe
- Z1 - obszary zieleni 1
- Z2 - obszary zieleni 2
- M* - obszary perspektywiczne mieszkaniowe
- AG symbol obszaru przeznacz.
- Tereny zamknięte**
- tereny zamknięte ustalone przez ministra właściwego do spraw transportu
- tereny zamknięte inne niż ustalone przez ministra właściwego do spraw transportu
- Elementy systemu transportowego**
- A autostrady
- S ekspresowe
- GP główne ruchu przyspieszonego
- GPI/G główne ruchu przyspieszonego/główne
- G główne
- G/Z główne/zbiornicze
- Z zbiorcze
- Z zbiorcze śródmiejskie
- R rezerwy perspektywiczne
- węzły autostradowe
- korytarze węzłów
- korytarze ulic
- linie kolejowe
- istniejące stacje i przystanki kolejowe
- planowane stacje i przystanki kolejowe
- Obszar szczególnego zagrożenia powodzią**
- obszar szczególnego zagrożenia powodzią o prawd. Q 1% - raz na 100 lat (ISOK 2015)
- Obszarowe formy zieleni**
- obszarowe formy zieleni wypoczynkowej
- obszarowe formy zieleni sportowej
- obszarowe formy zieleni tematycznej
- Główne Zbiorniki Wód Podziemnych**
- Główne Zbiorniki Wód Podziemnych

Podkład:
Mapa Zasadnicza pozyskana z ZGKIMK we Wrocławiu
Układ współrzędnych: PL-2000 str. 6
Układ wysokościowy: PL-EVRF2007-NH
Wrocław 25.04.2024
Nr Lic. ZGKIMK.TM.6642.1457.2024_0264_P

LEGENDA

- Granica obszaru objętego miejscowym planem zagospodarowania przestrzennego
- tożsamy z: granicą strefy ochrony konserwatorskiej zabytków archeologicznych OM, granicą terenu rozmieszczenia inwestycji celu publicznego o znaczeniu lokalnym
- Linia rozgraniczająca tereny o różnym przeznaczeniu lub różnych zasadach zagospodarowania
- (A) Wydzielenie wewnętrzne
- Nieprzekraczalna linia zabudowy
- Miejsce wskazania szerokości
- Granica terenu rozmieszczenia inwestycji celu publicznego o znaczeniu ponadlokalnym

- Korytarz pieszo-rowerowy
- Nawierzchnia do specjalnego opracowania
- U - teren usług
- UZ-UE - teren usług zdrowia i pomocy społecznej lub usług edukacji
- KD-KO-ZP - teren komunikacji drogowej publicznej lub obsługi komunikacji lub zieleni urządzonej
- KDG - teren drogi głównej
- KDZ - teren drogi zbiorczej
- WS-Z - teren wód powierzchniowych śródlądowych lub zieleni
- Magistrala wodociągowa