


MIEJSCOWY PLAN ZAGOSPODAROWANIA PRZESTRZENNEGO W REJONIE ULICY ŚW. DOROTY WE WROCŁAWIU

ZAŁĄCZNIK NR 1 - RYSUNEK PLANU MIEJSCOWEGO (864).1

WYRYS ZE STUDIUM UWARUNKOWAŃ I KIERUNKÓW ZAGOSPODAROWANIA PRZESTRZENNEGO WROCŁAWIA przyjętego uchwałą Nr L/1177/18 Rady Miejskiej Wrocławia z dnia 11 stycznia 2018 r.

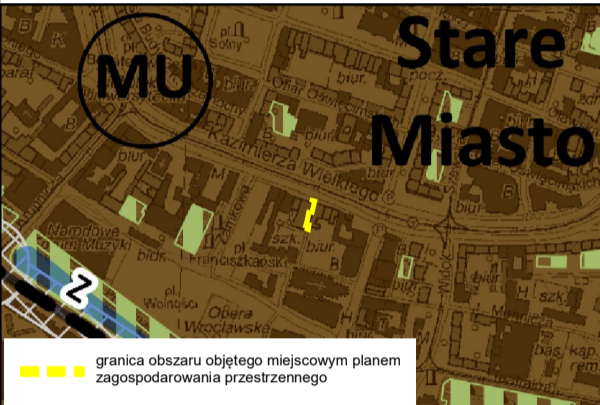

Legenda

- granice miasta
- E5 symbol i nazwa jednostki urbanistycznej
- granice jednostek urbanistycznych
- Wody powierzchniowe

Planowane przeznaczenie terenu

- AG - obszary przemysłowe
- IS - obszary specjalne
- M - obszary mieszkaniowe
- MU - obszary mieszkaniowo-usługowe
- U - obszary usługowe
- W - obszary wojskowe
- Z1 - obszary zieleni 1
- Z2 - obszary zieleni 2
- M* - obszary perspektywiczne mieszkaniowe
- AG symbol obszaru przeznacz.

Tereny zamknięte

- tereny zamknięte ustalone przez ministra właściwego do spraw transportu
- tereny zamknięte inne niż ustalone przez ministra właściwego do spraw transportu
- A autostrady
- S ekspresowe
- GP główne ruchu przyspieszonego
- GP/G główne ruchu przyspieszonego/główne
- G główne
- G/Z główne/zbiornicze
- Z zbiorcze
- Z zbiorcze śródmiejskie
- R rezerwy perspektywiczne
- węzły autostradowe
- korytarze węzłów
- korytarze ulic
- linie kolejowe
- istniejące stacje i przystanki kolejowe
- planowane stacje i przystanki kolejowe

Obszar szczególnego zagrożenia powodzią


- obszar szczególnego zagrożenia powodzią o prawc. Q 1% - raz na 100 lat (ISOK 2015)

Obszarowe formy zieleni

- obszarowe formy zieleni wypoczynkowej
- obszarowe formy zieleni sportowej
- obszarowe formy zieleni tematycznej

Główne Zbiorniki Wód Podziemnych

- Główne Zbiorniki Wód Podziemnych

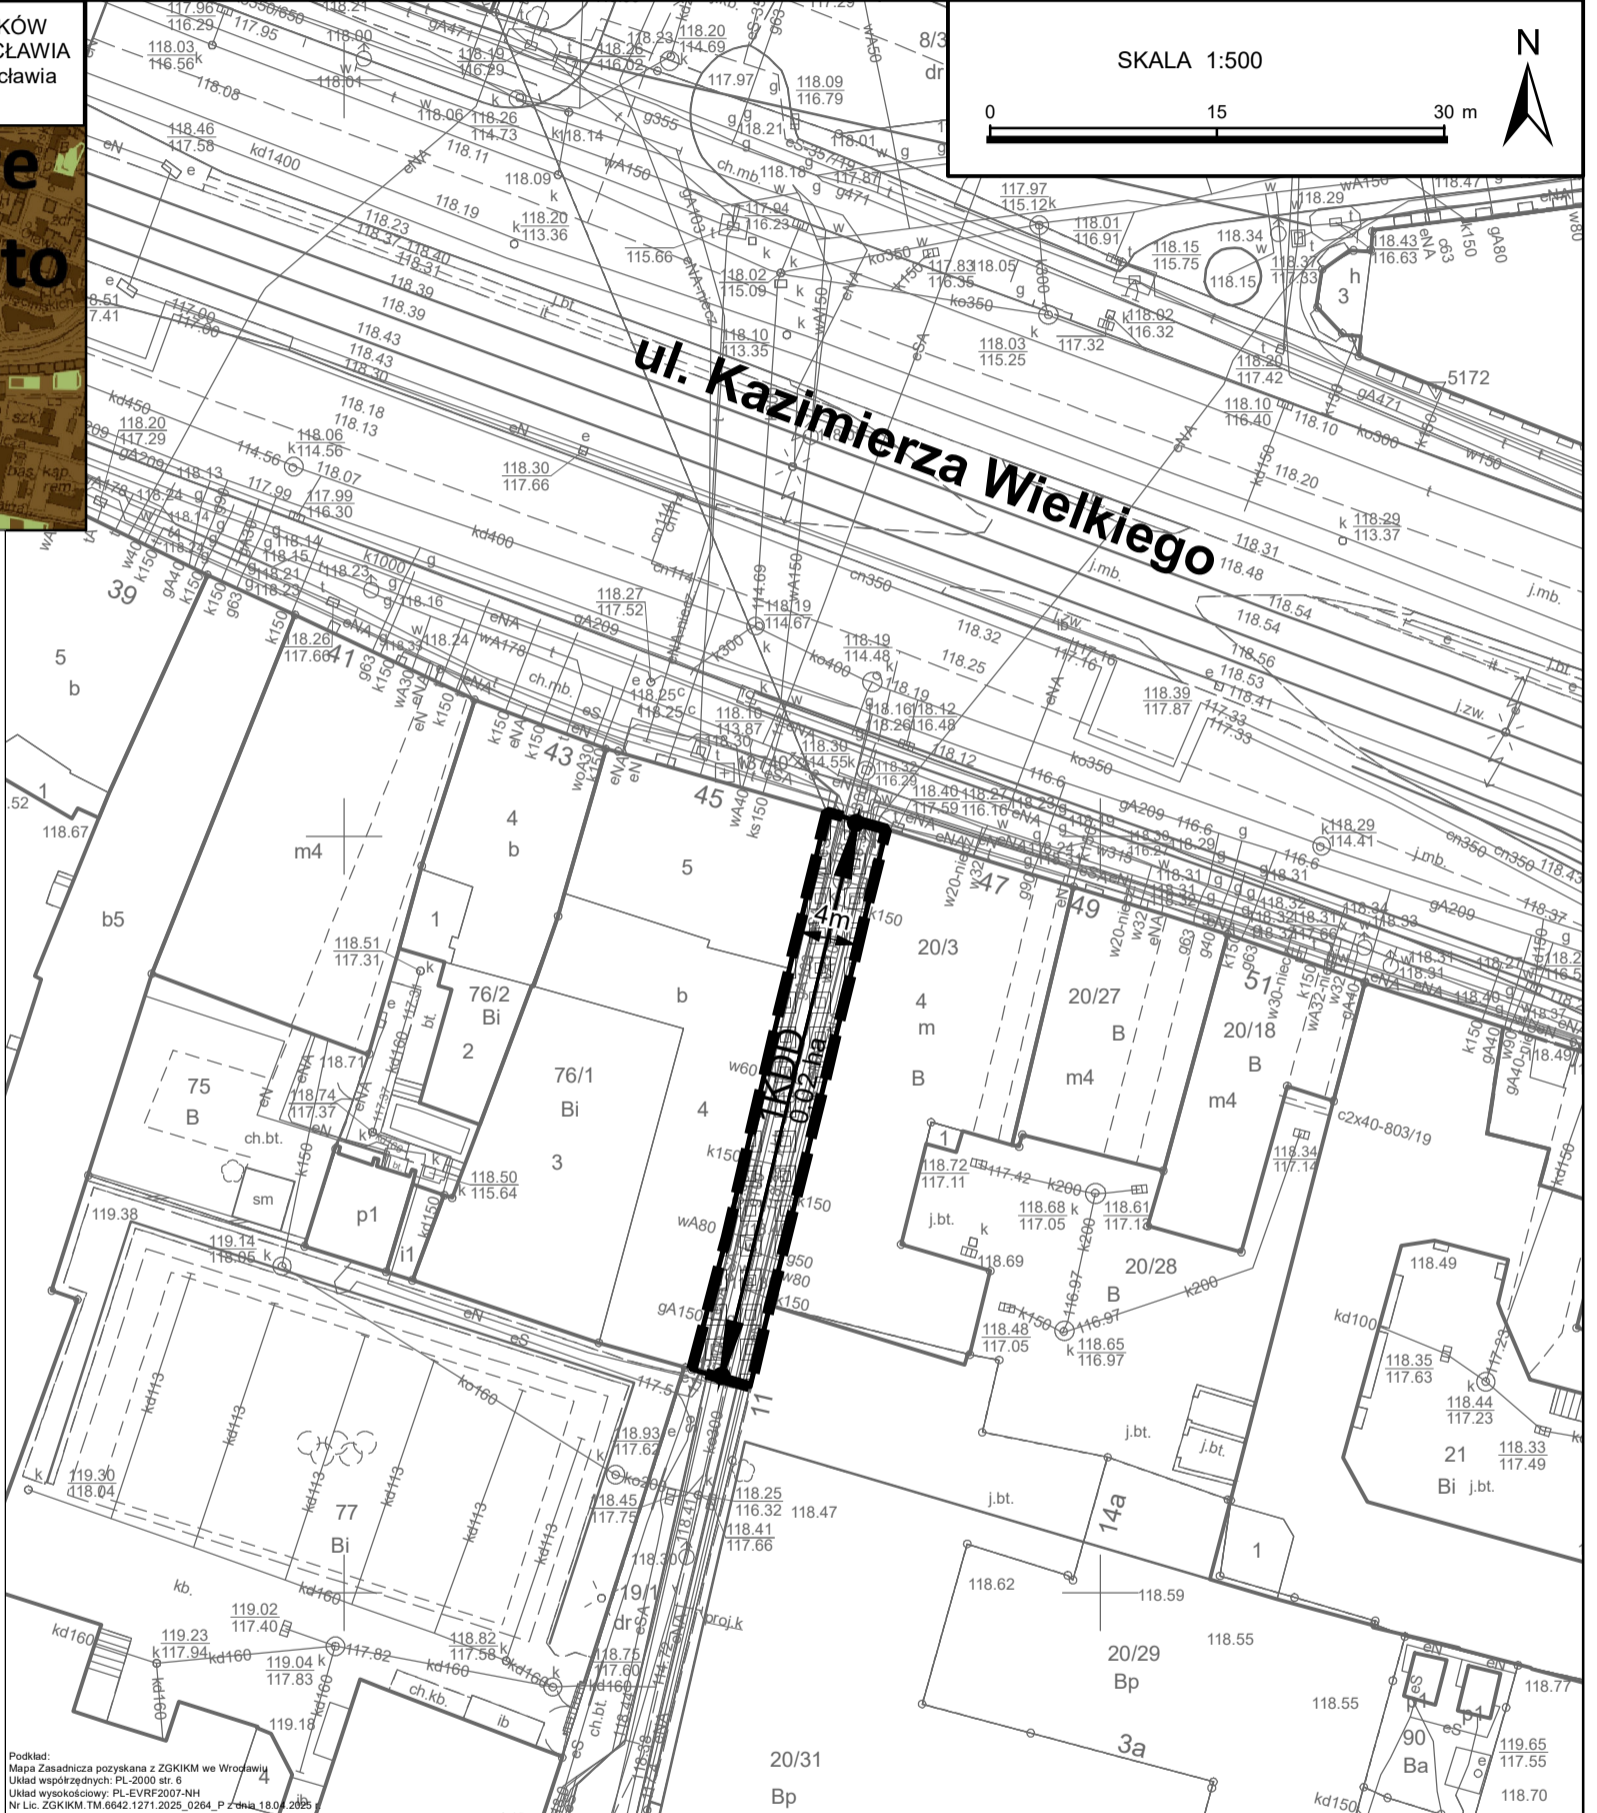

LEGENDA

- Granica obszaru objętego miejscowym planem zagospodarowania przestrzennego
- tożsama z: granicą strefy ochrony konserwatorskiej, granicą strefy ochrony konserwatorskiej zabytków archeologicznych W, granicą obszaru wpisanego do rejestru zabytków, granicą obszaru rehabilitacji istniejącej zabudowy i infrastruktury technicznej, granicą obszaru wymagającego przekształceń, granicą terenu rozmieszczenia inwestycji celu publicznego o znaczeniu lokalnym
- Linia rozgraniczająca tereny o różnym przeznaczeniu lub różnych zasadach zagospodarowania
- Nawierzchnia do specjalnego opracowania
- Oś widokowa
- ↑ ↓ Miejsce wskazania szerokości
- KDD - teren drogi dojazdowej

Podkład: Mapa Zasadnicza pozyskana z ZGKIMM we Wrocławiu
 Układ współrzędnych: PL-2000 str. 6
 Układ wysokościowy: PL-EVRF2007-NH
 Nr Lic. ZGKIMM: TM.6642.1271.2025_0254_P z dnia 18.01.2025