


INWENTARYZACJA ARCHITEKTONICZNO-BUDOWLANA

SKALA 1:100

- WROCŁAW, PL. ICCHAKA LEJBA PERECA 4
- LOKAL MIESZKALNY 2
- KONDYGNACJA 1, PARTER

FRAGMENT RZUTU PARTERU

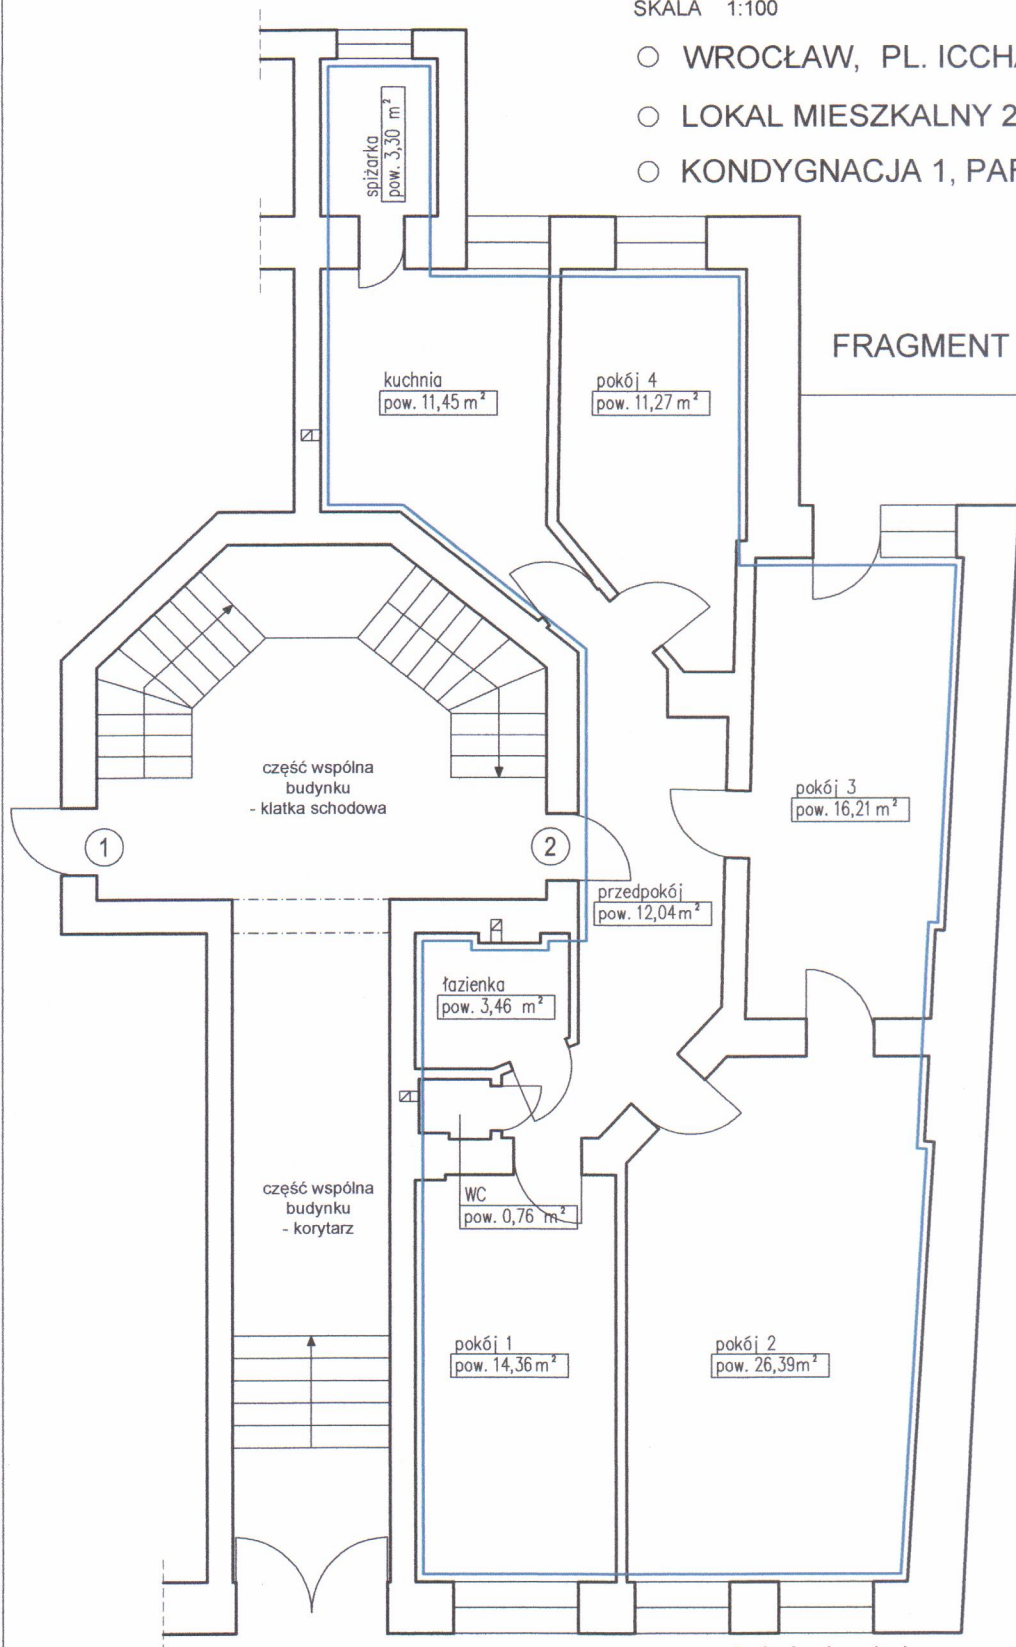

Lokal mieszkalny nr 2

pokój 1	14,36 m ²
pokój 2	26,39 m ²
pokój 3	16,21 m ²
pokój 4	11,27 m ²
kuchnia	11,45 m ²
łazienka	3,46 m ²
WC	0,76 m ²
spizarka	3,30 m ²
przedpokój	12,04 m ²
RAZEM:	99,24 m ²

Wysokość lokalu: h=3,30 m

Lokal mieszkalny wraz z pomieszczeniami pomocniczymi spełnia wymogi lokalu przeznaczonego na stały pobyt ludzi oraz zaspokaja ich potrzeby mieszkaniowe.

Inwentaryzacja zgodna na dzień 09.09.2024 r.

autor opracowania: mgr inż. arch. Krzysztof Malczewski

mgr inż. arch. KRZYSZTOF MALCZEWSKI
Uprawnienia budowlane
do projektowania bez ograniczeń
w specjalności architektonicznej
nr 19/SŁOKK/2015