


INWENTARYZACJA

ARCHITEKTONICZNO-BUDOWLANA

SKALA 1:100

- WROCŁAW, UL. MALARSKA 25
- LOKAL MIESZKALNY 15
- KONDYGNACJA 4, 3 PIĘTRO

FRAGMENT RZUTU PIWNICY

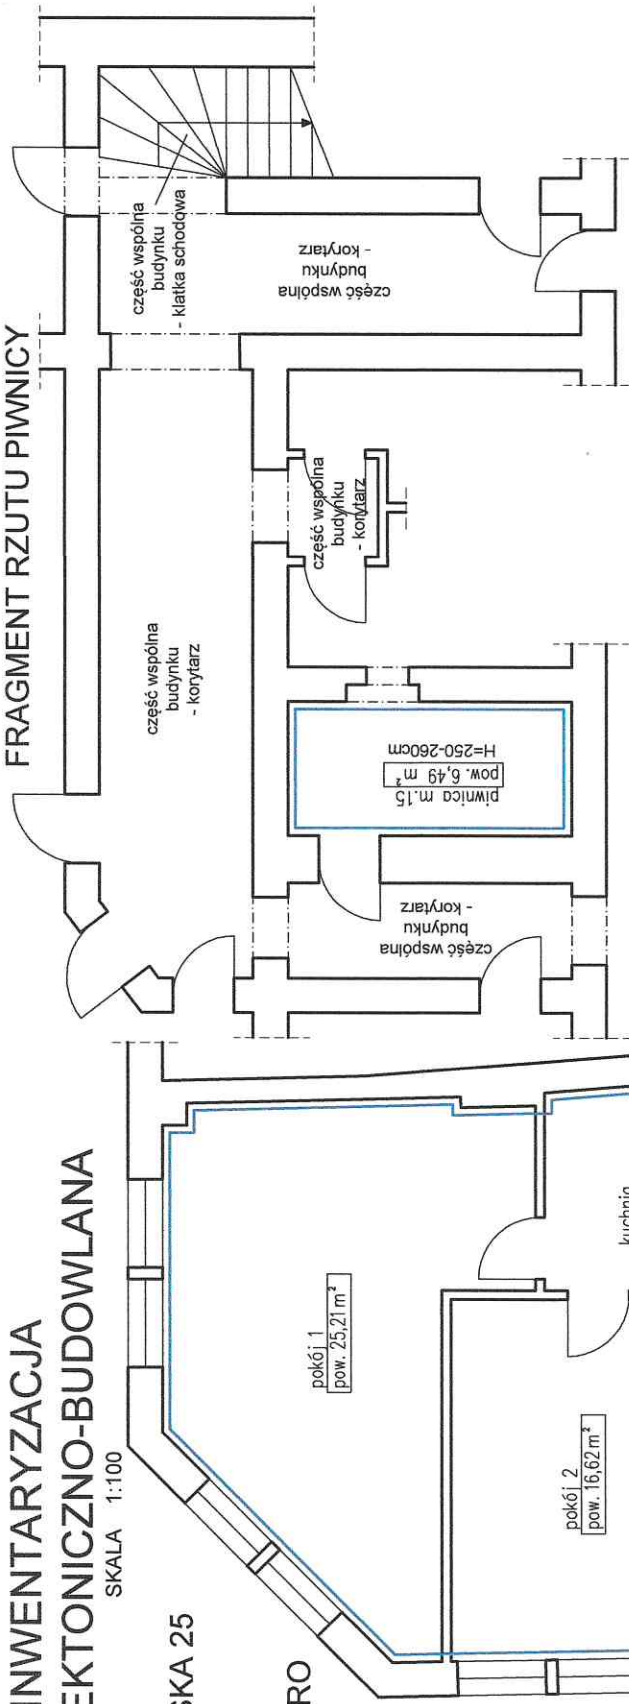

Lokal mieszkalny nr 15

pokój 1	25,21 m ²
pokój 2	16,62 m ²
kuchnia	8,01 m ²
RAZEM:	49,84 m ²

Wysokość lokalu: h=2,52 m

łazienka z WC m.15 - pom. przynależne do m.15 - pow. 4,57m²

korytarz m.15 - pom. przynależne do m.15 - pow. 5,06m²

Wysokość łazienki i korytarza: h=2,52 m

piwnica m.15 - pom. przynależne do m.15 - pow. 6,49m²

Wysokość piwnicy: h=2,50-2,60 m

Lokal mieszkalny wraz z pomieszczeniami pomocniczymi spełnia wymogi lokalu przeznaczonego na stały pobyt ludzi oraz zaspokajają ich potrzeby mieszkaniowe.

Inwentaryzacja zgodna na dzień 05.07.2024 r.

autor opracowania: mgr inż. arch. Krzysztof Malczewski

mgr inż. arch. KRZYSZTOF MALCZEWSKI
Uprawnienia budowlane
do projektowania i nadzoru
w specjalności architektonicznej
nr dopr./19/SŁOKK/2015

FRAGMENT RZUTU 3 PIĘTRA

