

ADRES: ul. Wysoka 3, m 9.

Kondygnacja 4: PIĘTRO 3. Wysokość: 295 cm


LEGENDA:

 granica lokalu mieszkalnego

 przewód wentylacyjny

łazienka- pomieszczenie sanitarne z miską ustępową, umywalką oraz z wanną lub kabiną natryskową.

RZUT 3. PIĘTRA- fragment.
Lokal mieszkalny nr 9.
skala 1:100.

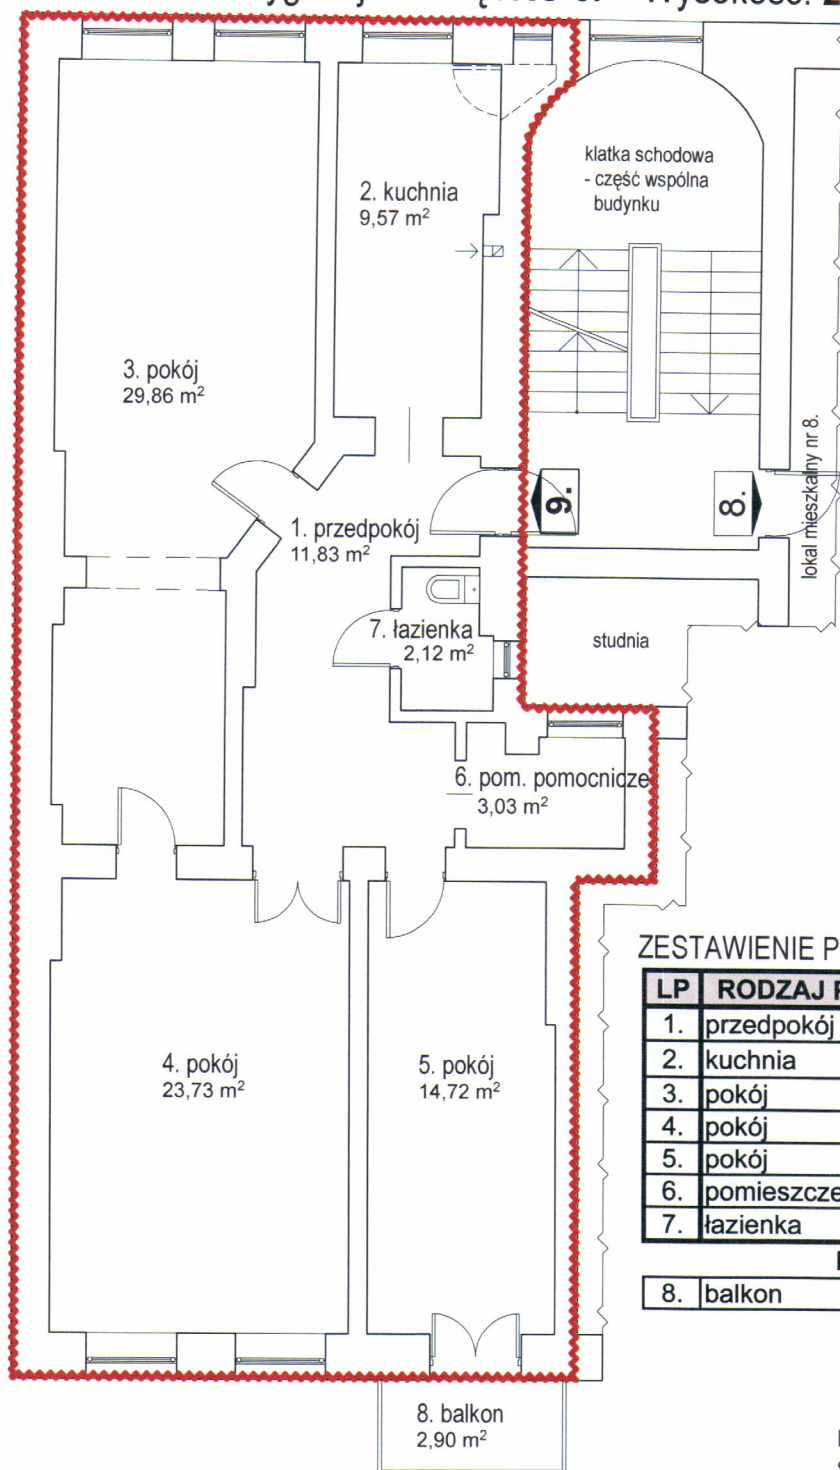

ZESTAWIENIE POWIERZCHNI:

LP	RODZAJ POMIESZCZENIA	POWIERZCHNIA [m ²]
1.	przedpokój	11,83
2.	kuchnia	9,57
3.	pokój	29,86
4.	pokój	23,73
5.	pokój	14,72
6.	pomieszczenie pomocnicze	3,03
7.	łazienka	2,12
RAZEM		94,86
8.	balkon	2,90

Przedstawiony na rysunku lokal mieszkalny **spełnia** warunki samodzielności określone w art. 2, ust. 2 ustawy z dnia 24 czerwca 1994 roku o własności lokali (tekst jedn.: Dz.U. z 2020 r. poz. 1910 z późn. zm.) i może służyć swemu przeznaczeniu.

MGR INŻ. ARCHITEKT
JULIA WIECZOREK-BARZYK
UPRAWNIENIA DO PROJEKTOWANIA
BEZ OGRANICZEŃ W SPECJ. ARCHITEKTONICZNEJ
NR EWID. UPRAWNIEŃ: 44/09/DOIA

data: 18.03.2021 r

PRACOWNIA PROJEKTOWA ARACHNEA
ul. Nad Potokiem 3d, 55-114 Wisznia Mała, TEL. 784062490,
pracownia@arachnea.com.pl, www.arachnea.com.pl



Inwentaryzację wykonała:
arch. Julia Wiecezorek- Barzyk

Nr uprawn.
44/09/DOIA

MGR INŻ. ARCHITEKT
JULIA WIECZOREK-BARZYK
UPRAWNIENIA DO PROJEKTOWANIA
BEZ OGRANICZEŃ W SPECJ. ARCHITEKTONICZNEJ
NR EWID. UPRAWNIEŃ: 44/09/DOIA

Skala:
1:100

Data:
03. 2021 r.