


INWENTARYZACJA ARCHITEKTONICZNO-BUDOWLANA


SKALA 1:100

- WROCŁAW, UL. NOWA 4
- LOKAL MIESZKALNY 9
- KONDYGNACJA 5, 4 PIĘTRO

FRAGMENT RZUTU 4 PIĘTRA

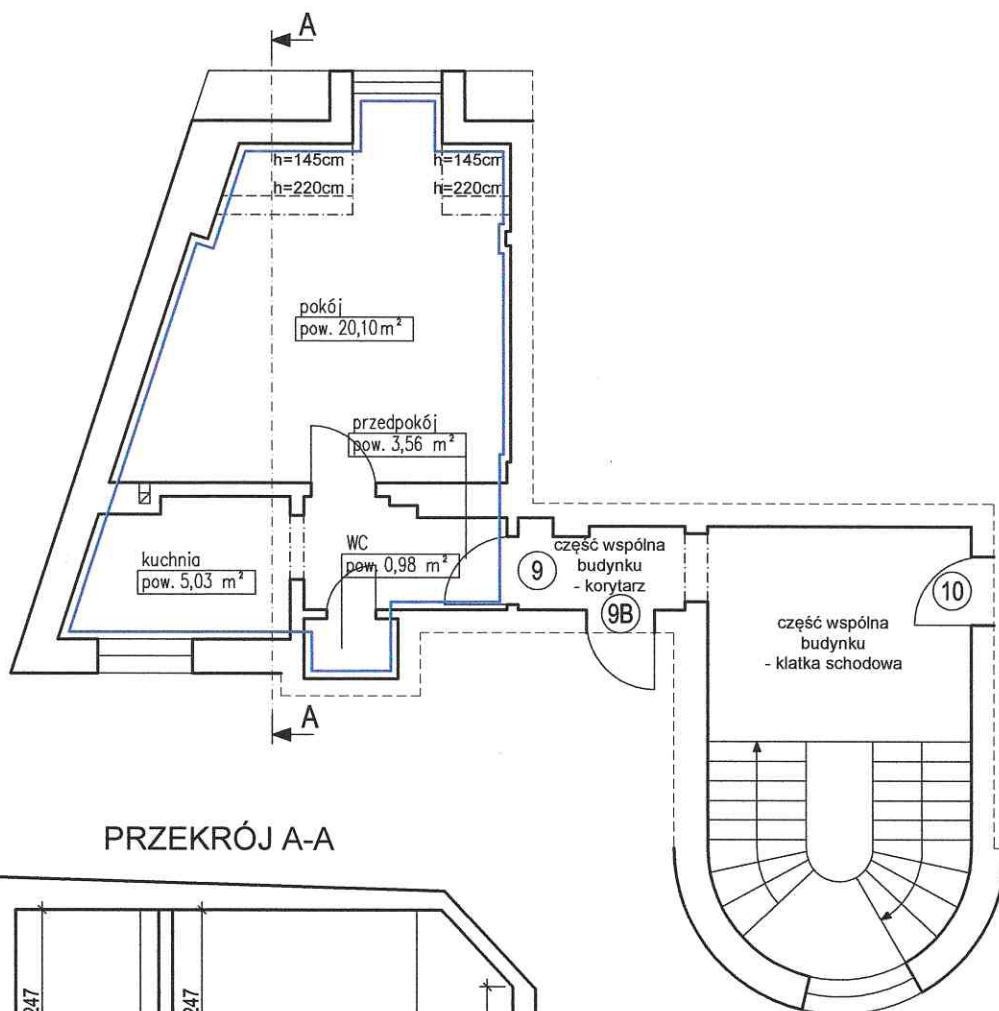

PRZEKRÓJ A-A

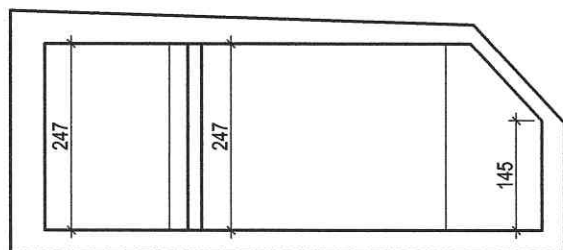

Lokal mieszkalny nr 9

pokój	20,10 m ²
kuchnia	5,03 m ²
WC	0,98 m ²
przedpokój	3,56 m ²
RAZEM:	29,67 m ²

Wysokość lokalu: h=2,47 m

Lokal spełnia warunki samodzielności określone w art. 2, ust. 2 ustawy z dnia 24 czerwca 1994 roku o własności lokali i może służyć swemu przeznaczeniu.

Inwentaryzacja zgodna na dzień 17.02.2023 r.

autor opracowania: mgr inż. arch. Krzysztof Malczewski

mgr inż. arch. KRZYSZTOF MALCZEWSKI
Uprawnienia budowlane
do projektowania bez ograniczeń
w specjalności architektonicznej
nr upr. 19/SŁOKK/2015