


INWENTARYZACJA ARCHITEKTONICZNO-BUDOWLANA

SKALA 1:100

- WROCŁAW, UL. GWARECKA 29
- LOKAL UŻYTKOWY U1
- KONDYGNACJA 1, PARTER

FRAGMENT RZUTU PARTERU

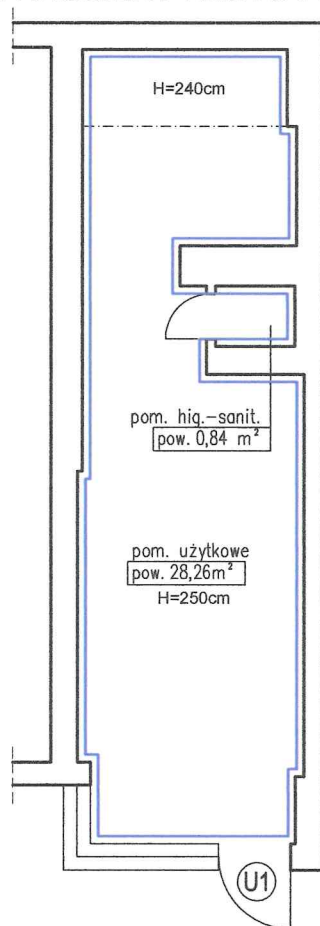

Lokal użytkowy U1

pom. użytkowe	28,26 m ²
pom. hig.- sanit.	0,84 m ²
RAZEM:	29,10 m ²

Wysokość lokalu: h=2,50 m

Lokal spełnia warunki odpowiednie dla swego przeznaczenia.

Inwentaryzacja zgodna na dzień 04.10.2023 r.

autor opracowania: mgr inż. arch. Krzysztof Malczewski

mgr inż. arch. KRZYSZTOF MALCZEWSKI
Uprawnienia budowlane
do projektowania bez ograniczeń
w specjalności architektonicznej
nr upr. 19/SŁOKK/2016