


INWENTARYZACJA ARCHITEKTONICZNO-BUDOWLANA

SKALA 1:100

- WROCŁAW, UL. WANDY 10
- LOKAL MIESZKALNY 4
- KONDYGNACJA 2, 1 PIĘTRO

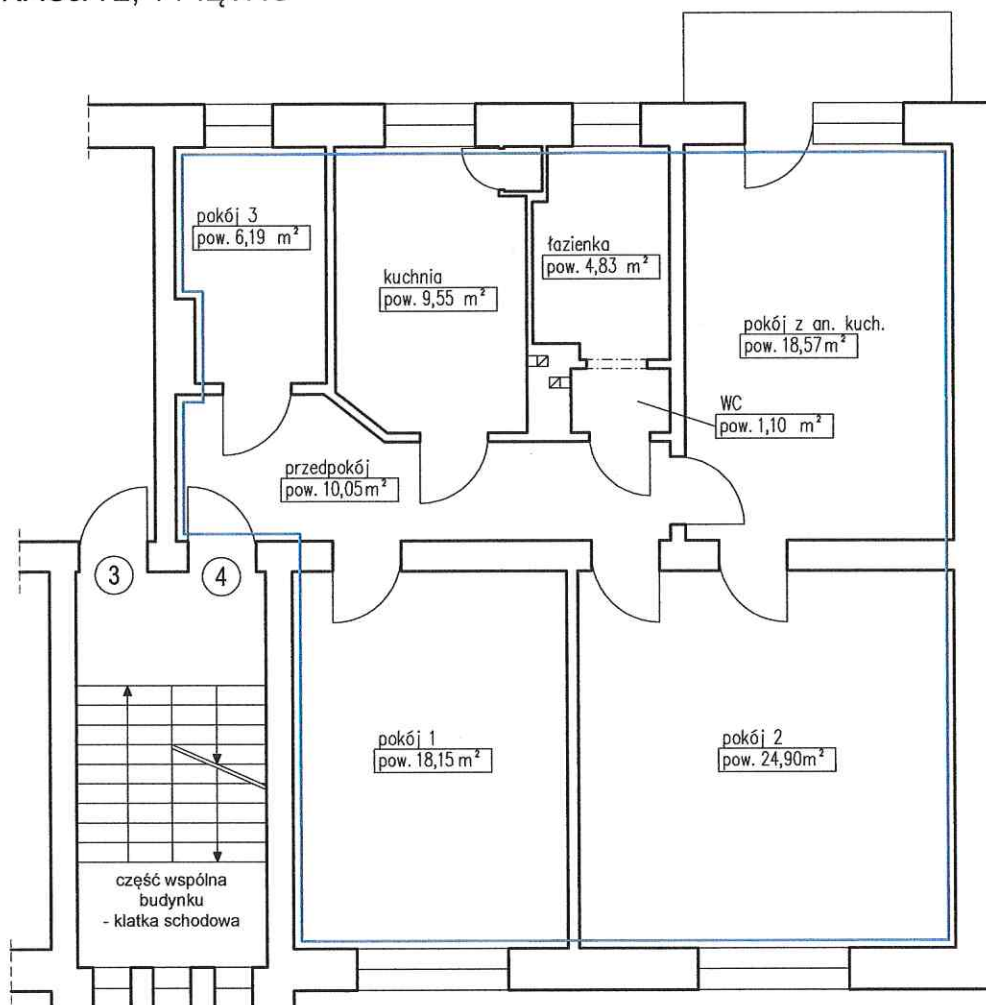

FRAGMENT RZUTU 1 PIĘTRA

■ Lokal mieszkalny nr 4

pokój 1	18,15m ²
pokój 2	24,90m ²
pokój 3	6,19m ²
pokój z an. kuch.	18,57m ²
kuchnia	9,55m ²
łazienka	4,83m ²
WC	1,10m ²
przedpokój	10,05m ²
RAZEM:	93,34m ²

Wysokość lokalu: h=3,10 m

Lokal mieszkalny wraz z pomieszczeniami pomocniczymi spełnia wymogi lokalu przeznaczonego na stały pobyt ludzi oraz zaspokaja ich potrzeby mieszkaniowe.

Inwentaryzacja zgodna na dzień 20.11.2024 r.

autor opracowania: mgr inż. arch. Krzysztof Malczewski

mgr inż. arch. KRZYSZTOF MALCZEWSKI
Uprawnienia do wykonywania
do projektowania i nadzoru
współpraca architektoniczna
dop. 19/SŁC/K/2016