


INWENTARYZACJA ARCHITEKTONICZNO-BUDOWLANA

SKALA 1:100

- WROCŁAW, UL. MOSIĘŻNA 18
- LOKAL MIESZKALNY 9
- KONDYGNACJA 5, 4 PIĘTRO

FRAGMENT RZUTU 4 PIĘTRA

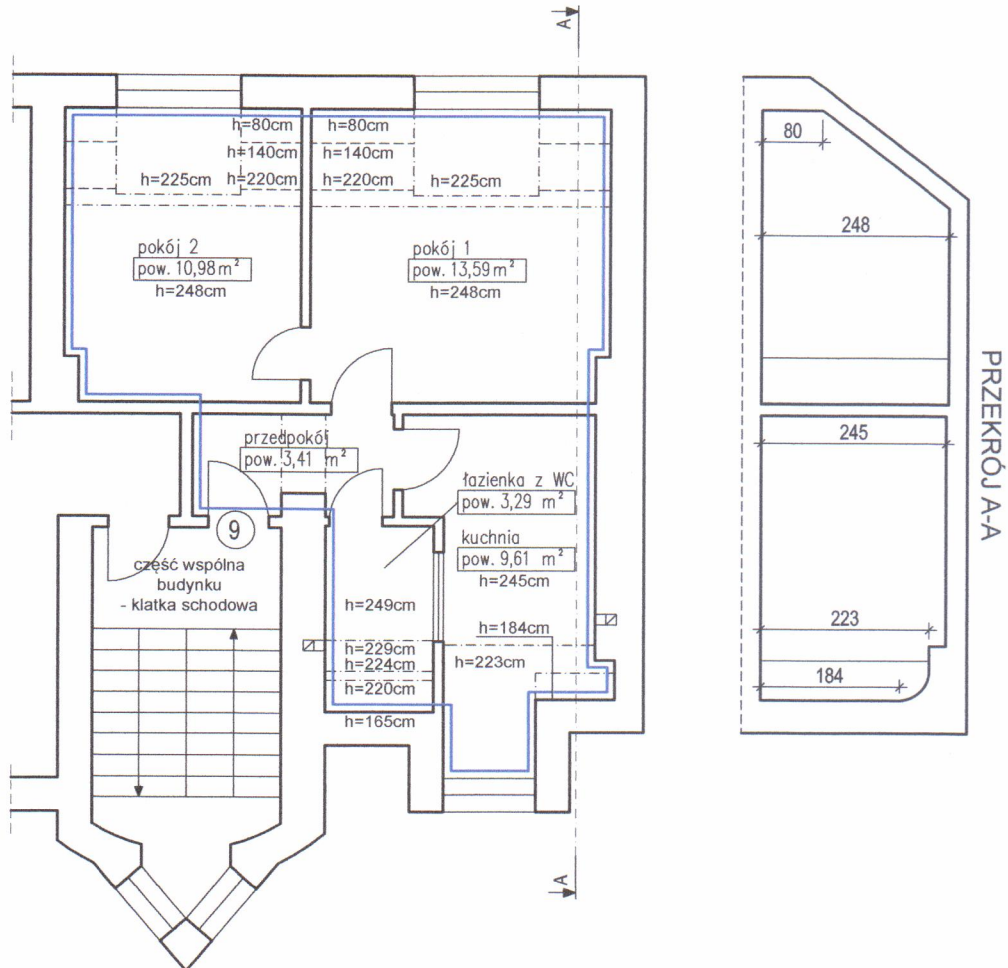

Lokal mieszkalny nr 9

pokój 1	13,59 m ²
pokój 2	10,98 m ²
kuchnia	9,61 m ²
łazienka z WC	3,29 m ²
przedpokój	3,41 m ²
RAZEM:	40,88 m ²

Wysokość lokalu: h=0,80-2,49 m

Lokal mieszkalny wraz z pomieszczeniami pomocniczymi spełnia wymogi lokalu przeznaczonego na stały pobyt ludzi oraz zaspokaja ich potrzeby mieszkaniowe.

Inwentaryzacja zgodna na dzień 24.05.2024 r.

autor opracowania: mgr inż. arch. Krzysztof Malczewski

mgr inż. arch. KRZYSZTOF MALCZEWSKI
Uprawnienia budowlane
do projektowania bez ograniczeń
w specjalności: architektonicznej
nr upr. 19/SŁOKK/2016