

UCHWAŁA NR/25
RADY MIEJSKIEJ WROCŁAWIA
z dnia2025 r.

w sprawie przystąpienia do sporządzenia miejscowego planu zagospodarowania przestrzennego dla treningowego toru żużlowego położonego w północnej części zespołu terenów olimpijskich we Wrocławiu

Na podstawie art. 18 ust. 2 pkt 15 ustawy z dnia 8 marca 1990 r. o samorządzie gminnym (Dz. U. z 2025 r. poz. 1153) w związku z art. 14 ust. 1, 2 i 4 ustawy z dnia 27 marca 2003 r. o planowaniu i zagospodarowaniu przestrzennym (Dz. U. z 2024 r. poz. 1130, 1907, 1940 oraz z 2025 r. poz. 527 i 680), Rada Miejska Wrocławia uchwala, co następuje:

§ 1. Przystępuje się do sporządzenia miejscowego planu zagospodarowania przestrzennego dla treningowego toru żużlowego położonego w północnej części zespołu terenów olimpijskich we Wrocławiu, zwanego dalej planem miejscowym.

§ 2. Granicę obszaru objętego planem miejscowym określa załącznik do uchwały.


§ 3. Traci moc uchwała Nr LVI/1492/22 Rady Miejskiej Wrocławia z dnia 14 lipca 2022 r. w sprawie przystąpienia do sporządzenia miejscowego planu zagospodarowania przestrzennego dla zespołu terenów olimpijskich we Wrocławiu (Biuletyn Urzędowy Rady Miejskiej Wrocławia z 2022 r. poz. 299) w granicy obszaru objętego planem miejscowym.

§ 4. Wykonanie uchwały powierza się Prezydentowi Wrocławia.

§ 5. Uchwała wchodzi w życie z dniem podjęcia.

Przewodnicząca
Rady Miejskiej Wrocławia

Załącznik
do uchwały Nr/25
Rady Miejskiej Wrocławia
z dnia 2025 r.

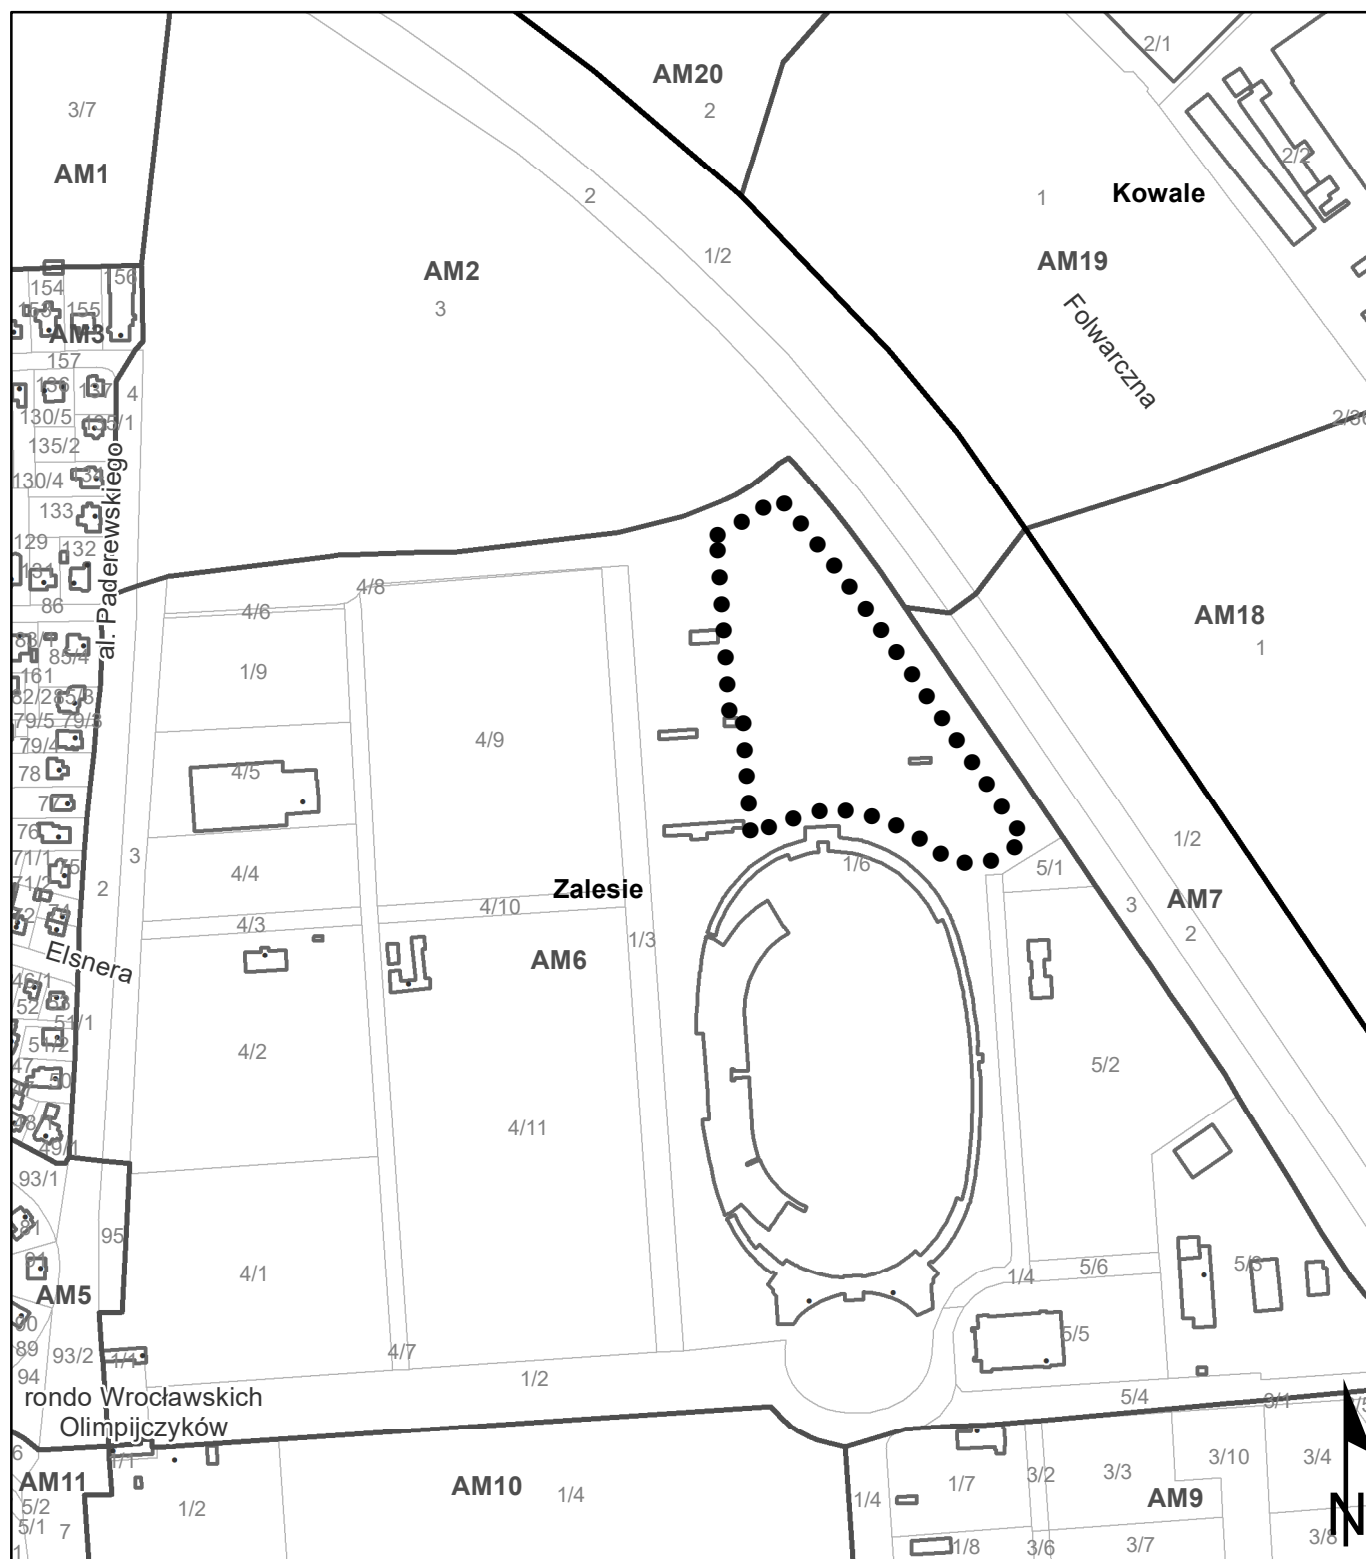

Podkład: działki, budynki (dane EGiB); ulice (dane SIP)

● ● ● ● granica obszaru objętego planem miejscowym

0 37,5 75 150 225
m