


Przedstawiony na szkicu lokal mieszkalny spełnia warunki samodzielności określone w art. 2, ust. 2 ustawy z dnia 24 czerwca 1994 roku o własności lokali (D.U. z 2020 r. poz. 1910 z późn. zm.) i może służyć swemu przeznaczeniu.
Wrocław 23.03.2021 r.

mgr inż. arch. Piotr Gołub
uprawnienia budowlane do
projektowania bez ograniczeń
w specjalności architektonicznej
Nr ew. 385/94/UW Członek DOIA nr DS-0222

RZUT FRAGMENTU PARTERU:

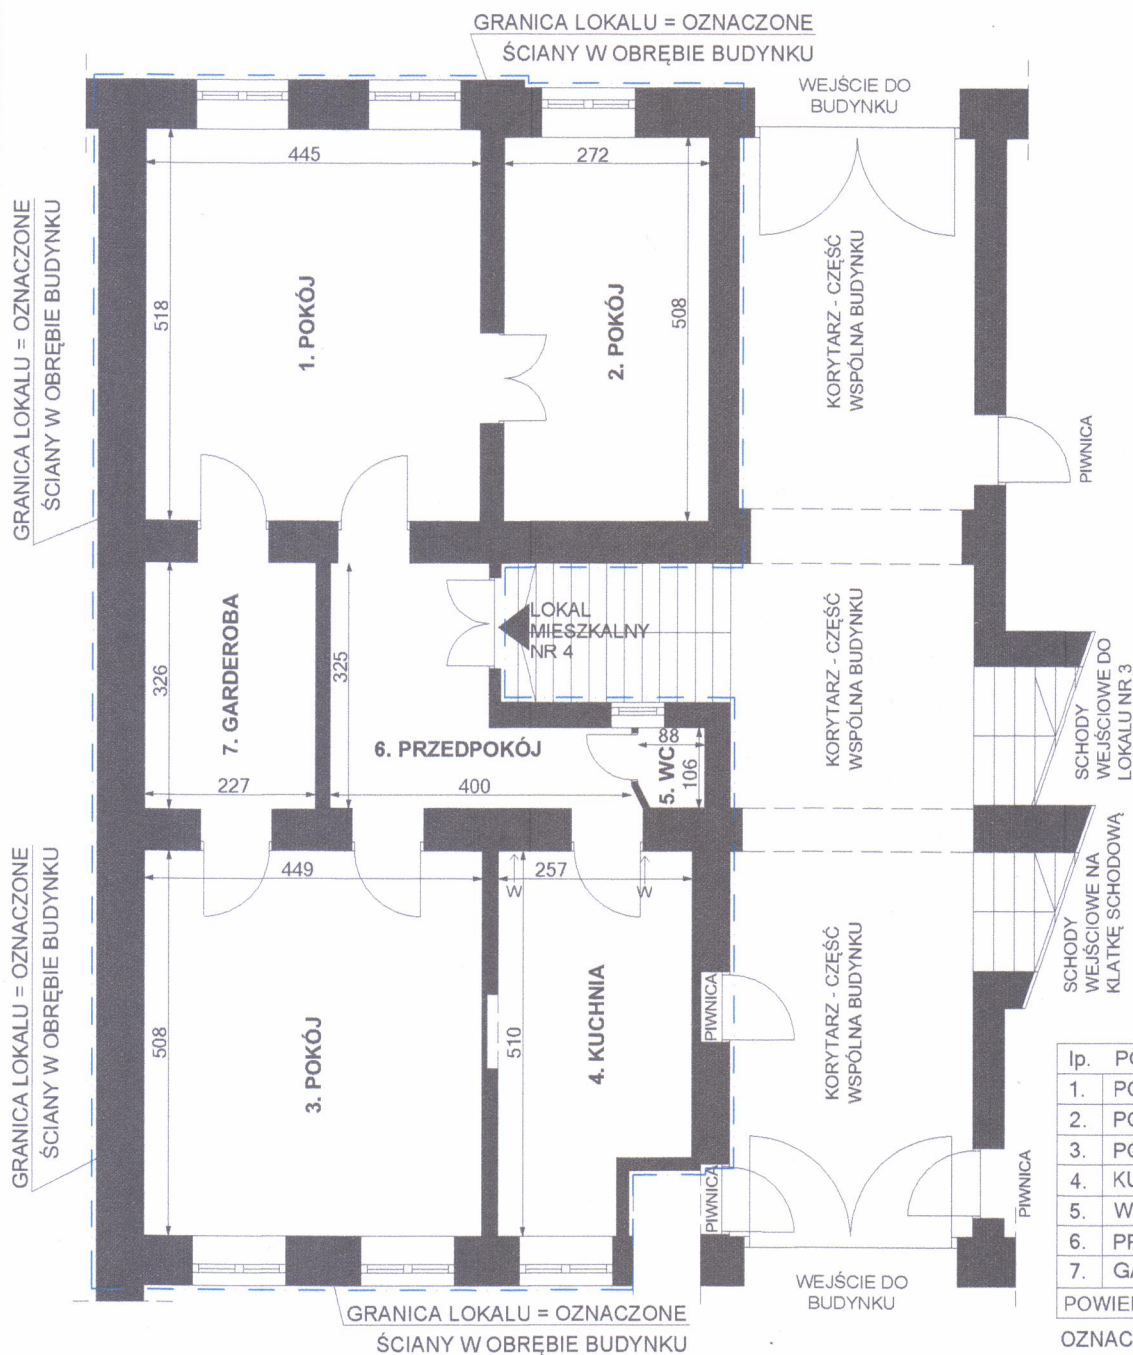

lp.	POMIESZCZENIE	POW.	m2
1.	POKÓJ	23,05	m2
2.	POKÓJ	13,81	m2
3.	POKÓJ	22,80	m2
4.	KUCHNIA	12,07	m2
5.	WC	0,90	m2
6.	PRZEDPOKÓJ	8,90	m2
7.	GARDEROBA	7,40	m2
POWIERZCHNIA LOKALU		88,93	m2

OZNACZENIA:

← W - PRZEW. WENTYL.
← S - PRZEW. SPALIN.

LOKAL MIESZKALNY NR 4
WROCŁAW, UL. GRUNWALDZKA 30
parter, I kondygnacja, h= 312 cm, skala 1:100
Wrocław 23.03.2021 r.

mgr inż. arch. Piotr Gołub
uprawnienia budowlane do
projektowania bez ograniczeń
w specjalności architektonicznej
Nr ew. 385/94/UW Członek DOIA nr DS-0222