


Przedstawiony na szkicu lokal mieszkalny spełnia warunki samodzielności określone w art. 2, ust. 2 ustawy z dnia 24 czerwca 1994 roku o własności lokali (Dz.U. z 2021 r. poz. 1048) i może służyć swemu przeznaczeniu.
Wrocław 11.10.2021 r.

mgr inż. arch. Piotr Gołub
uprawnienia budowlane do
projektowania bez ograniczeń
w specjalności architektonicznej
Nr ew. 385/94/UW Członek DOIA nr DS-0222

RZUT FRAGMENTU II PIĘTRA :

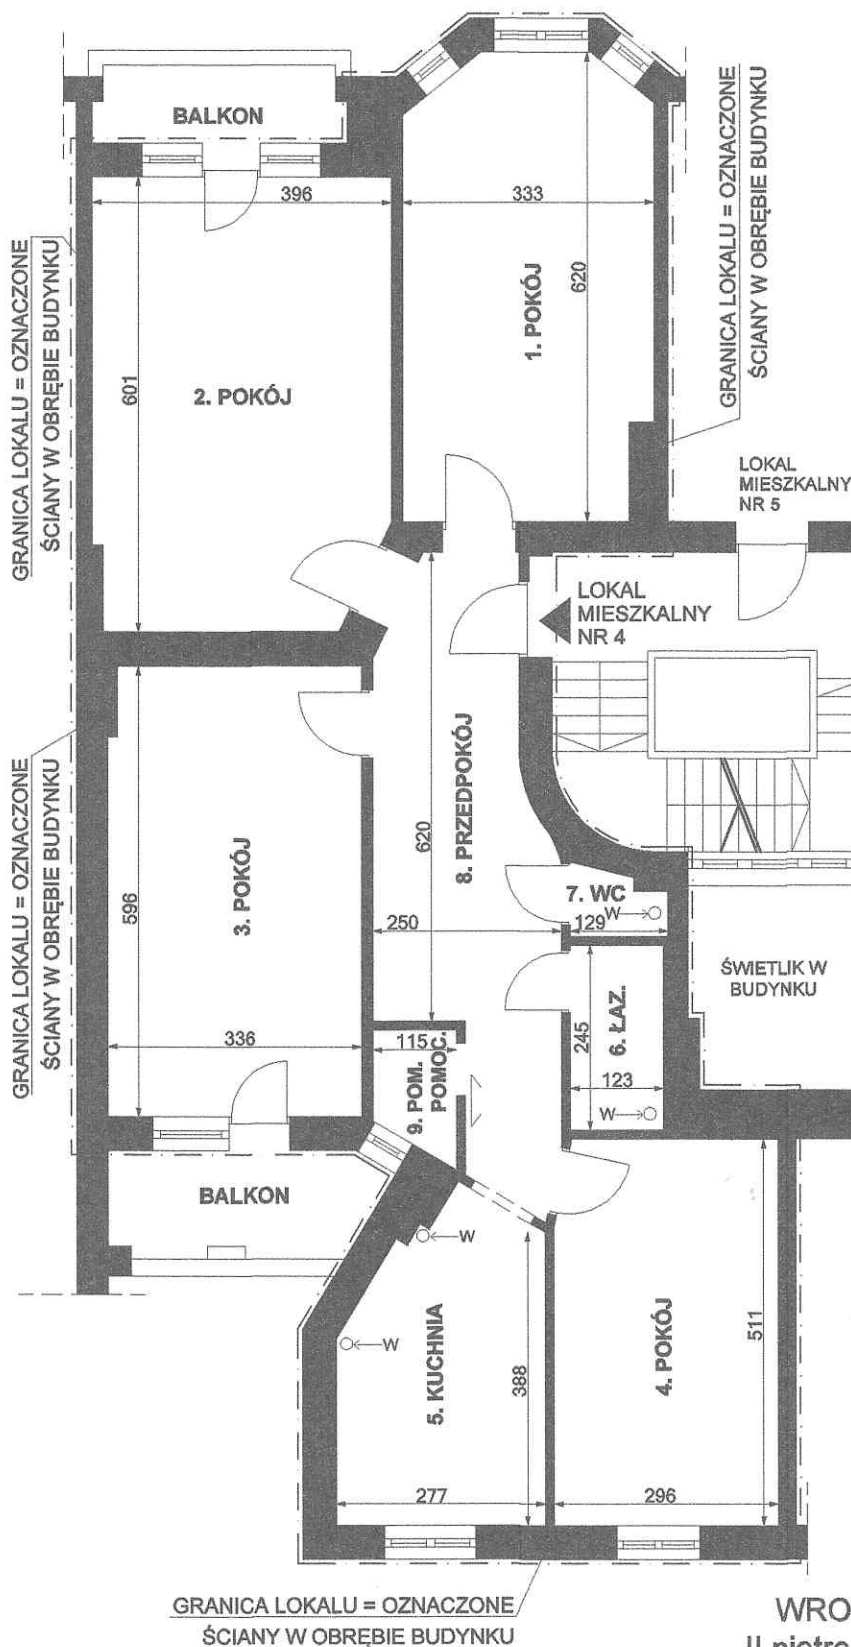


lp.	POMIESZCZENIE	POW. m2
1.	POKÓJ	19,50 m2
2.	POKÓJ	23,13 m2
3.	POKÓJ	19,90 m2
4.	POKÓJ	14,98 m2
5.	KUCHNIA	10,66 m2
6.	ŁAZIENKA	3,01 m2
7.	WC	1,00 m2
8.	PRZEDPOKÓJ	16,02 m2
9.	POM. POMOC.	1,75 m2
POWIERZCHNIA LOKALU		109,95 m2

OZNACZENIA:

← W - PRZEW. WENTYL.
← S - PRZEW. SPALIN.

RZUT FRAGMENTU PIWNIC:

lp.	POM. PRZYNALEŻNE DO LOKALU NR 4	POW. m2
1.	PIWNICA NR 4 (50% POW.)	3,19 m2

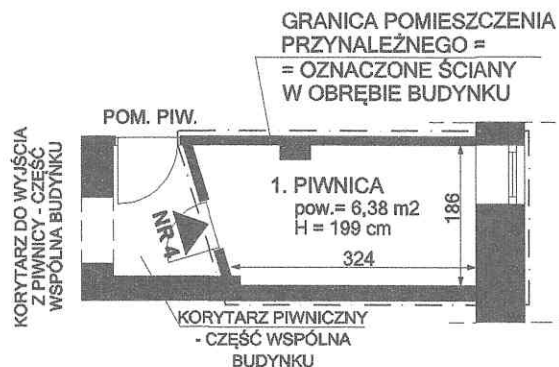

LOKAL MIESZKALNY NR 4

WROCLAW, UL. STANISŁAWA DUBOIS 16
II piętro, III kondygnacja, h= 305 cm, skala 1:100
Wrocław 11.10.2021 r.

mgr inż. arch. Piotr Gołub
uprawnienia budowlane do
projektowania bez ograniczeń
w specjalności architektonicznej
Nr ew. 385/94/UW Członek DOIA nr DS-0222