


INWENTARYZACJA ARCHITEKTONICZNO-BUDOWLANA


SKALA 1:100

- WROCŁAW, UL. NOWODWORSKA 8
- LOKAL UŻYTKOWY U8
- KONDYGNACJA 3, 2 PIĘTRO

FRAGMENT RZUTU 2 PIĘTRA

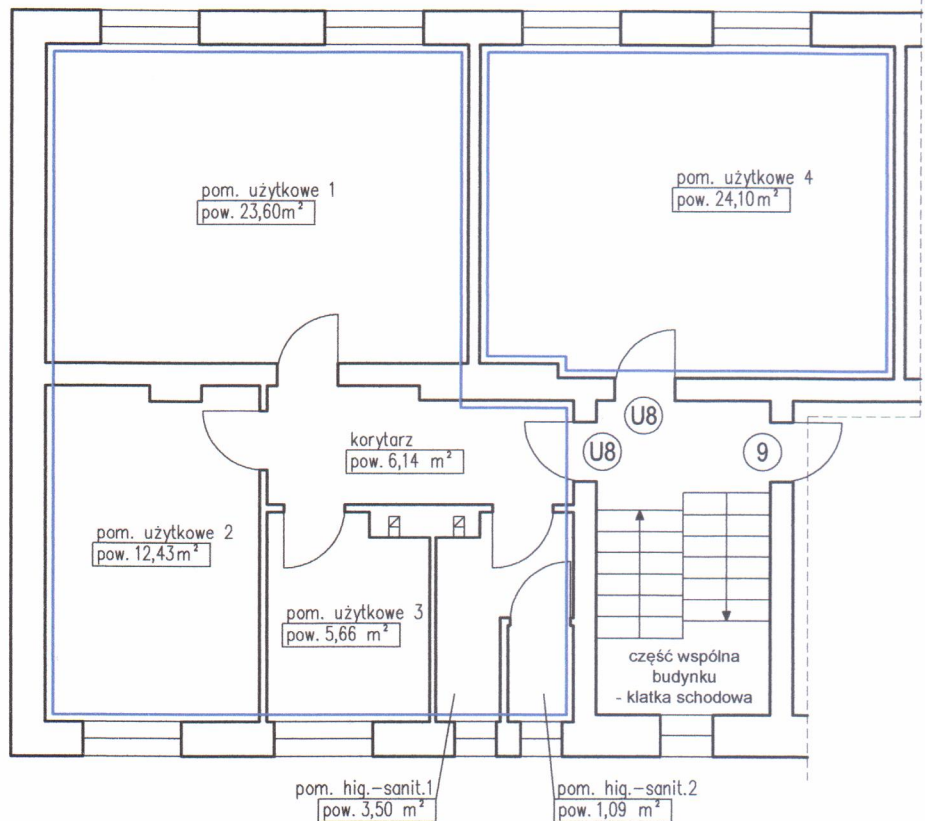

FRAGMENT RZUTU 1 PIĘTRA

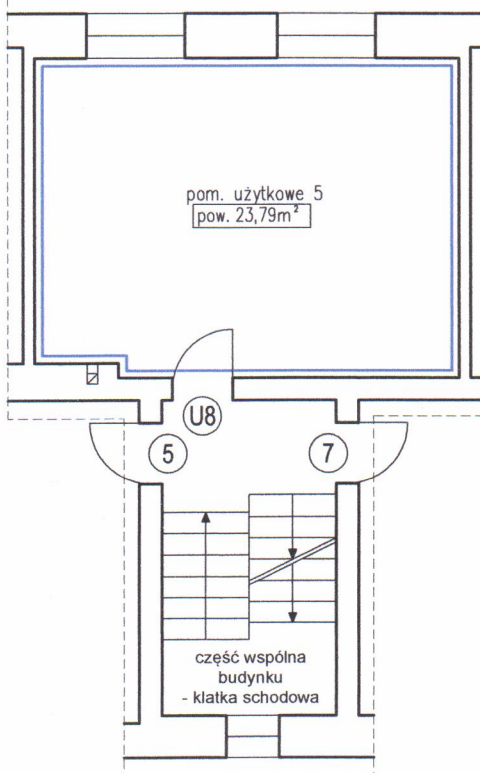

Lokal użytkowy U8

pom. użytkowe 1	23,60 m²
pom. użytkowe 2	12,43 m²
pom. użytkowe 3	5,66 m²
korytarz	6,14 m²
pom. hig.-sanit. 1	3,50 m²
pom. hig.-sanit. 2	1,09 m²
RAZEM :	52,42 m²

Wysokość lokalu: h=2,70 m

pom. użytkowe 4 - pom. przynależne do U8 (2 piętro) - pow. 24,10 m²

Wysokość pom. przynależnego: h=2,70 m

pom. użytkowe 5 - pom. przynależne do U8 (1 piętro) - pow. 23,79 m²

Wysokość pom. przynależnego: h=2,50 m

Lokal spełnia warunki odpowiednie dla swego przeznaczenia.

Inwentaryzacja zgodna na dzień 24.09.2023 r.

autor opracowania: mgr inż. arch. Krzysztof Malczewski

mgr inż. arch. KRZYSZTOF MALCZEWSKI
Uprawnienia budowlane
do projektowania bez ograniczeń
w specjalności architektonicznej
nr upr. 19/SŁOKK/2015