


Lokal spełnia warunki odpowiednie dla swego przeznaczenia.
Wrocław 01.12.2023 r.

mgr inż. arch. Piotr Gołub
uprawnienia budowlane do
projektowania bez ograniczeń
w specjalności architektonicznej
Nr ew. 385/94/UW Członek DOIA nr DS-0222

RZUT FRAGMENTU II PIĘTRA - PODDASZA:

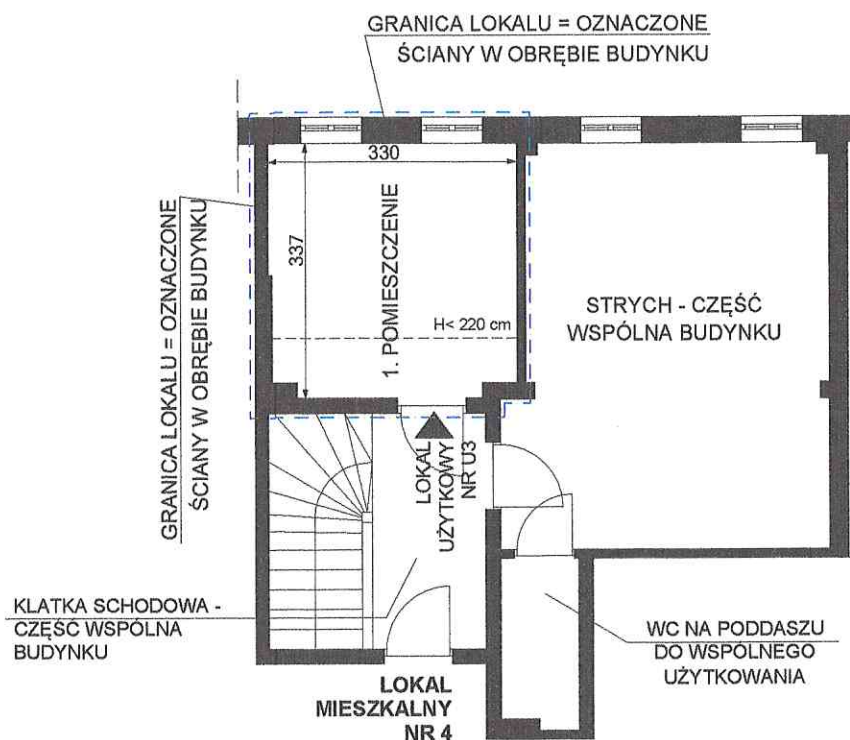

lp.	POMIESZCZENIE	POW. m2
1.	POMIESZCZENIE	6,64 m2
POWIERZCHNIA POMIESZCZENIA		6,64 m2

OZNACZENIA:

← W - PRZEW. WENTYL.
← S - PRZEW. SPALIN.

LOKAL UŻYTKOWY NR U3
WROCŁAW, UL. EMILA ZEGADŁOWICZA 7

II piętro - poddasze, III kondygnacja, h= 207 ÷ 227 cm, skala 1:100
Wrocław 01.12.2023 r.

mgr inż. arch. Piotr Gołub
uprawnienia budowlane do
projektowania bez ograniczeń
w specjalności architektonicznej
Nr ew. 385/94/UW Członek DOIA nr DS-0222